


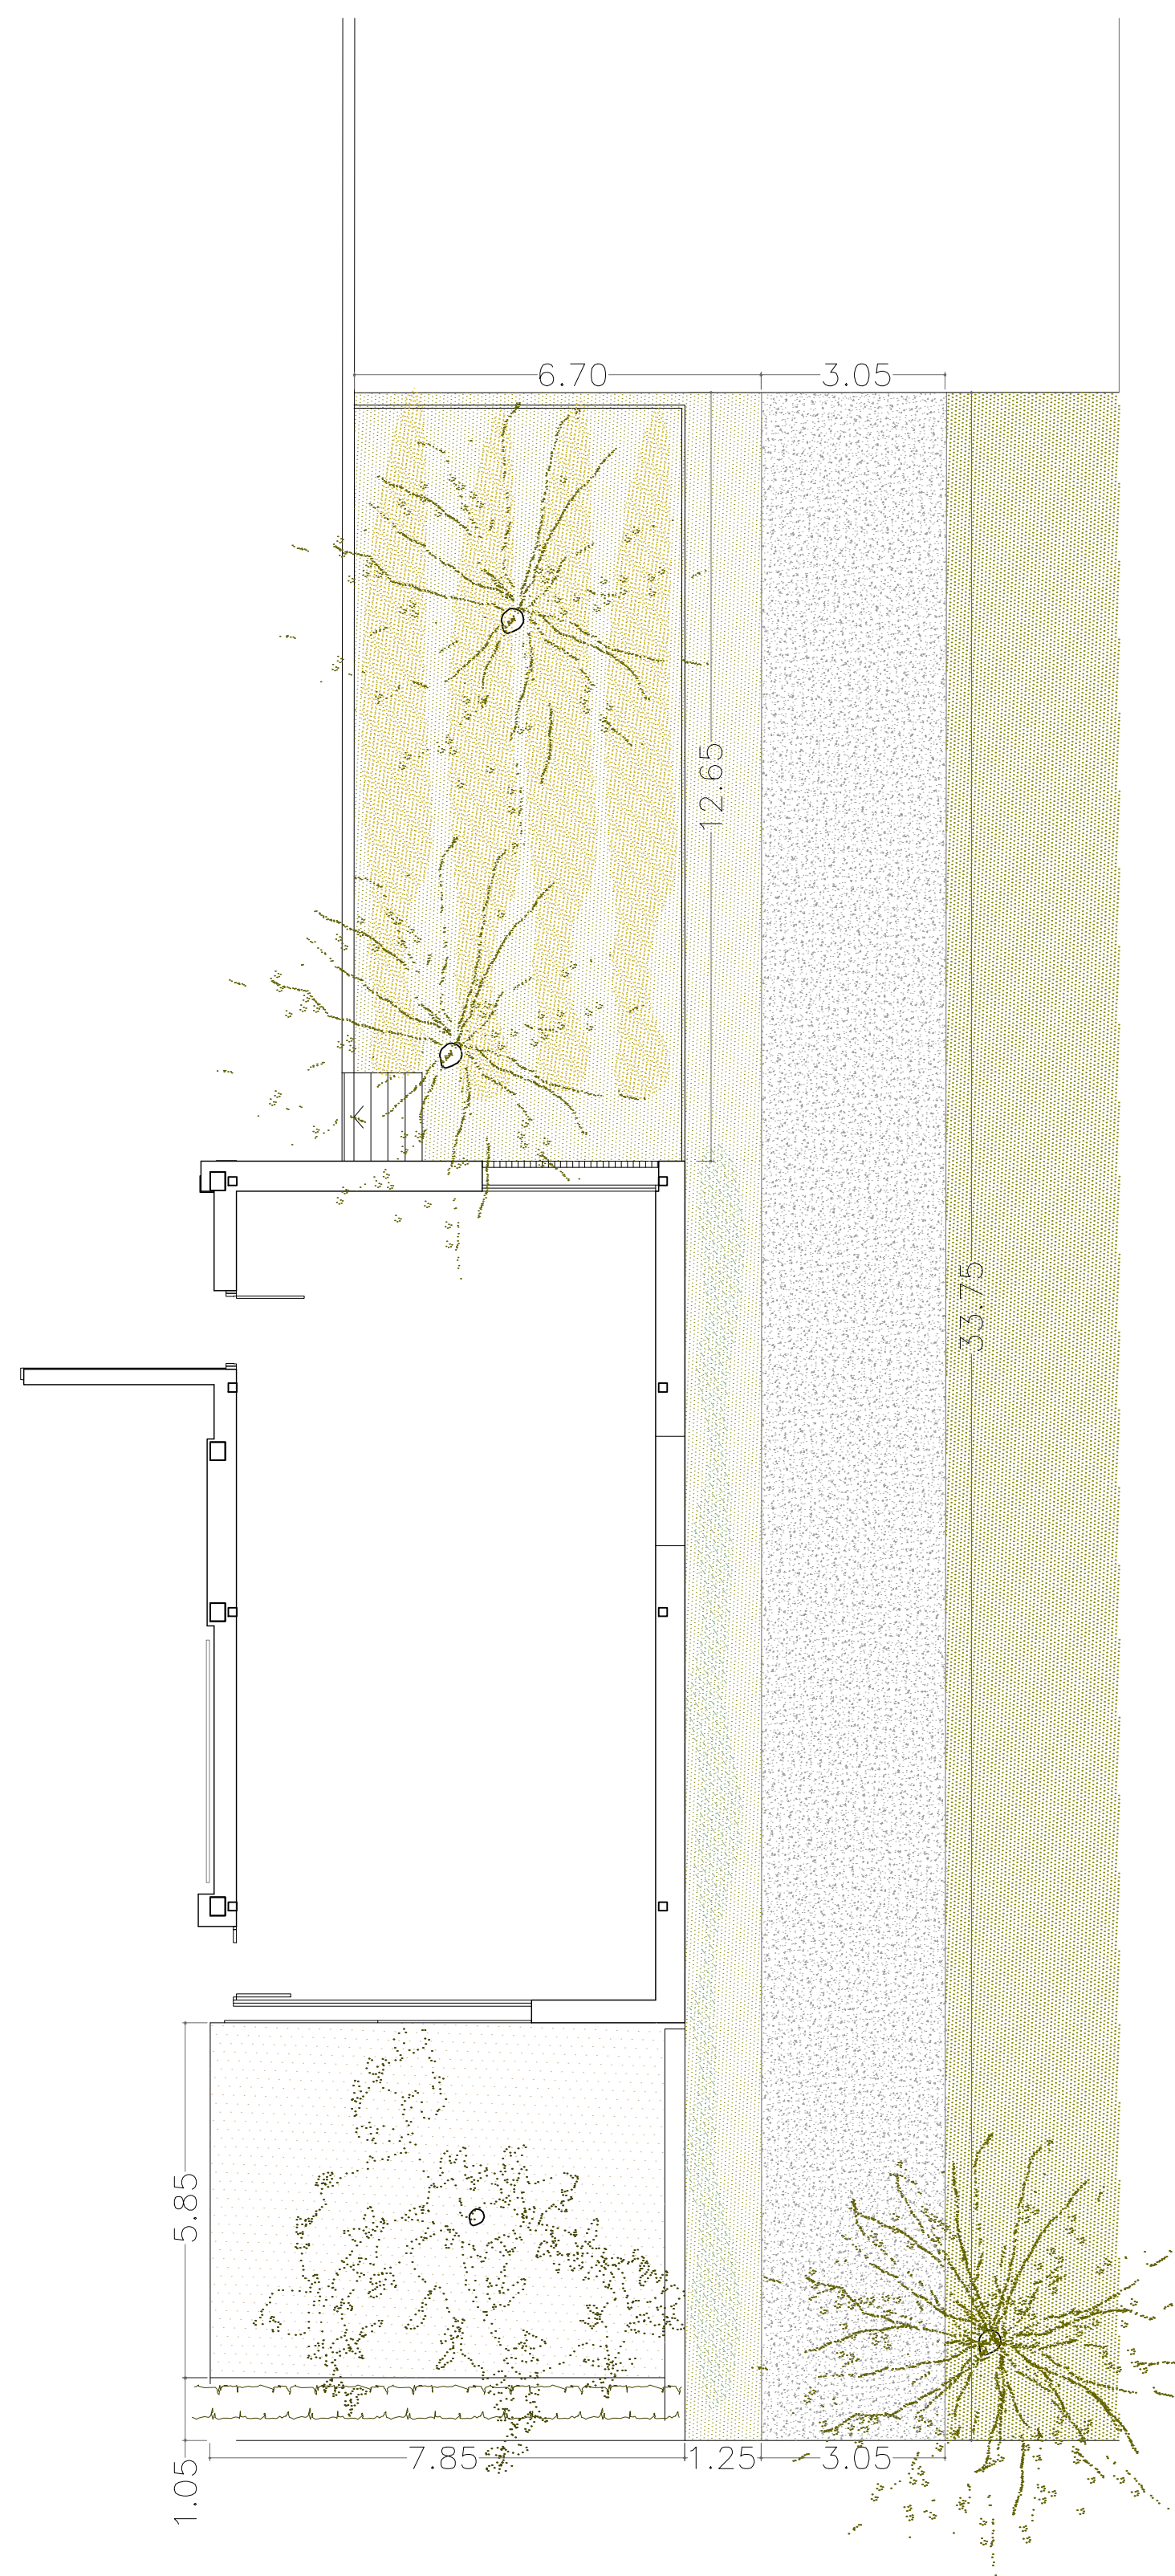


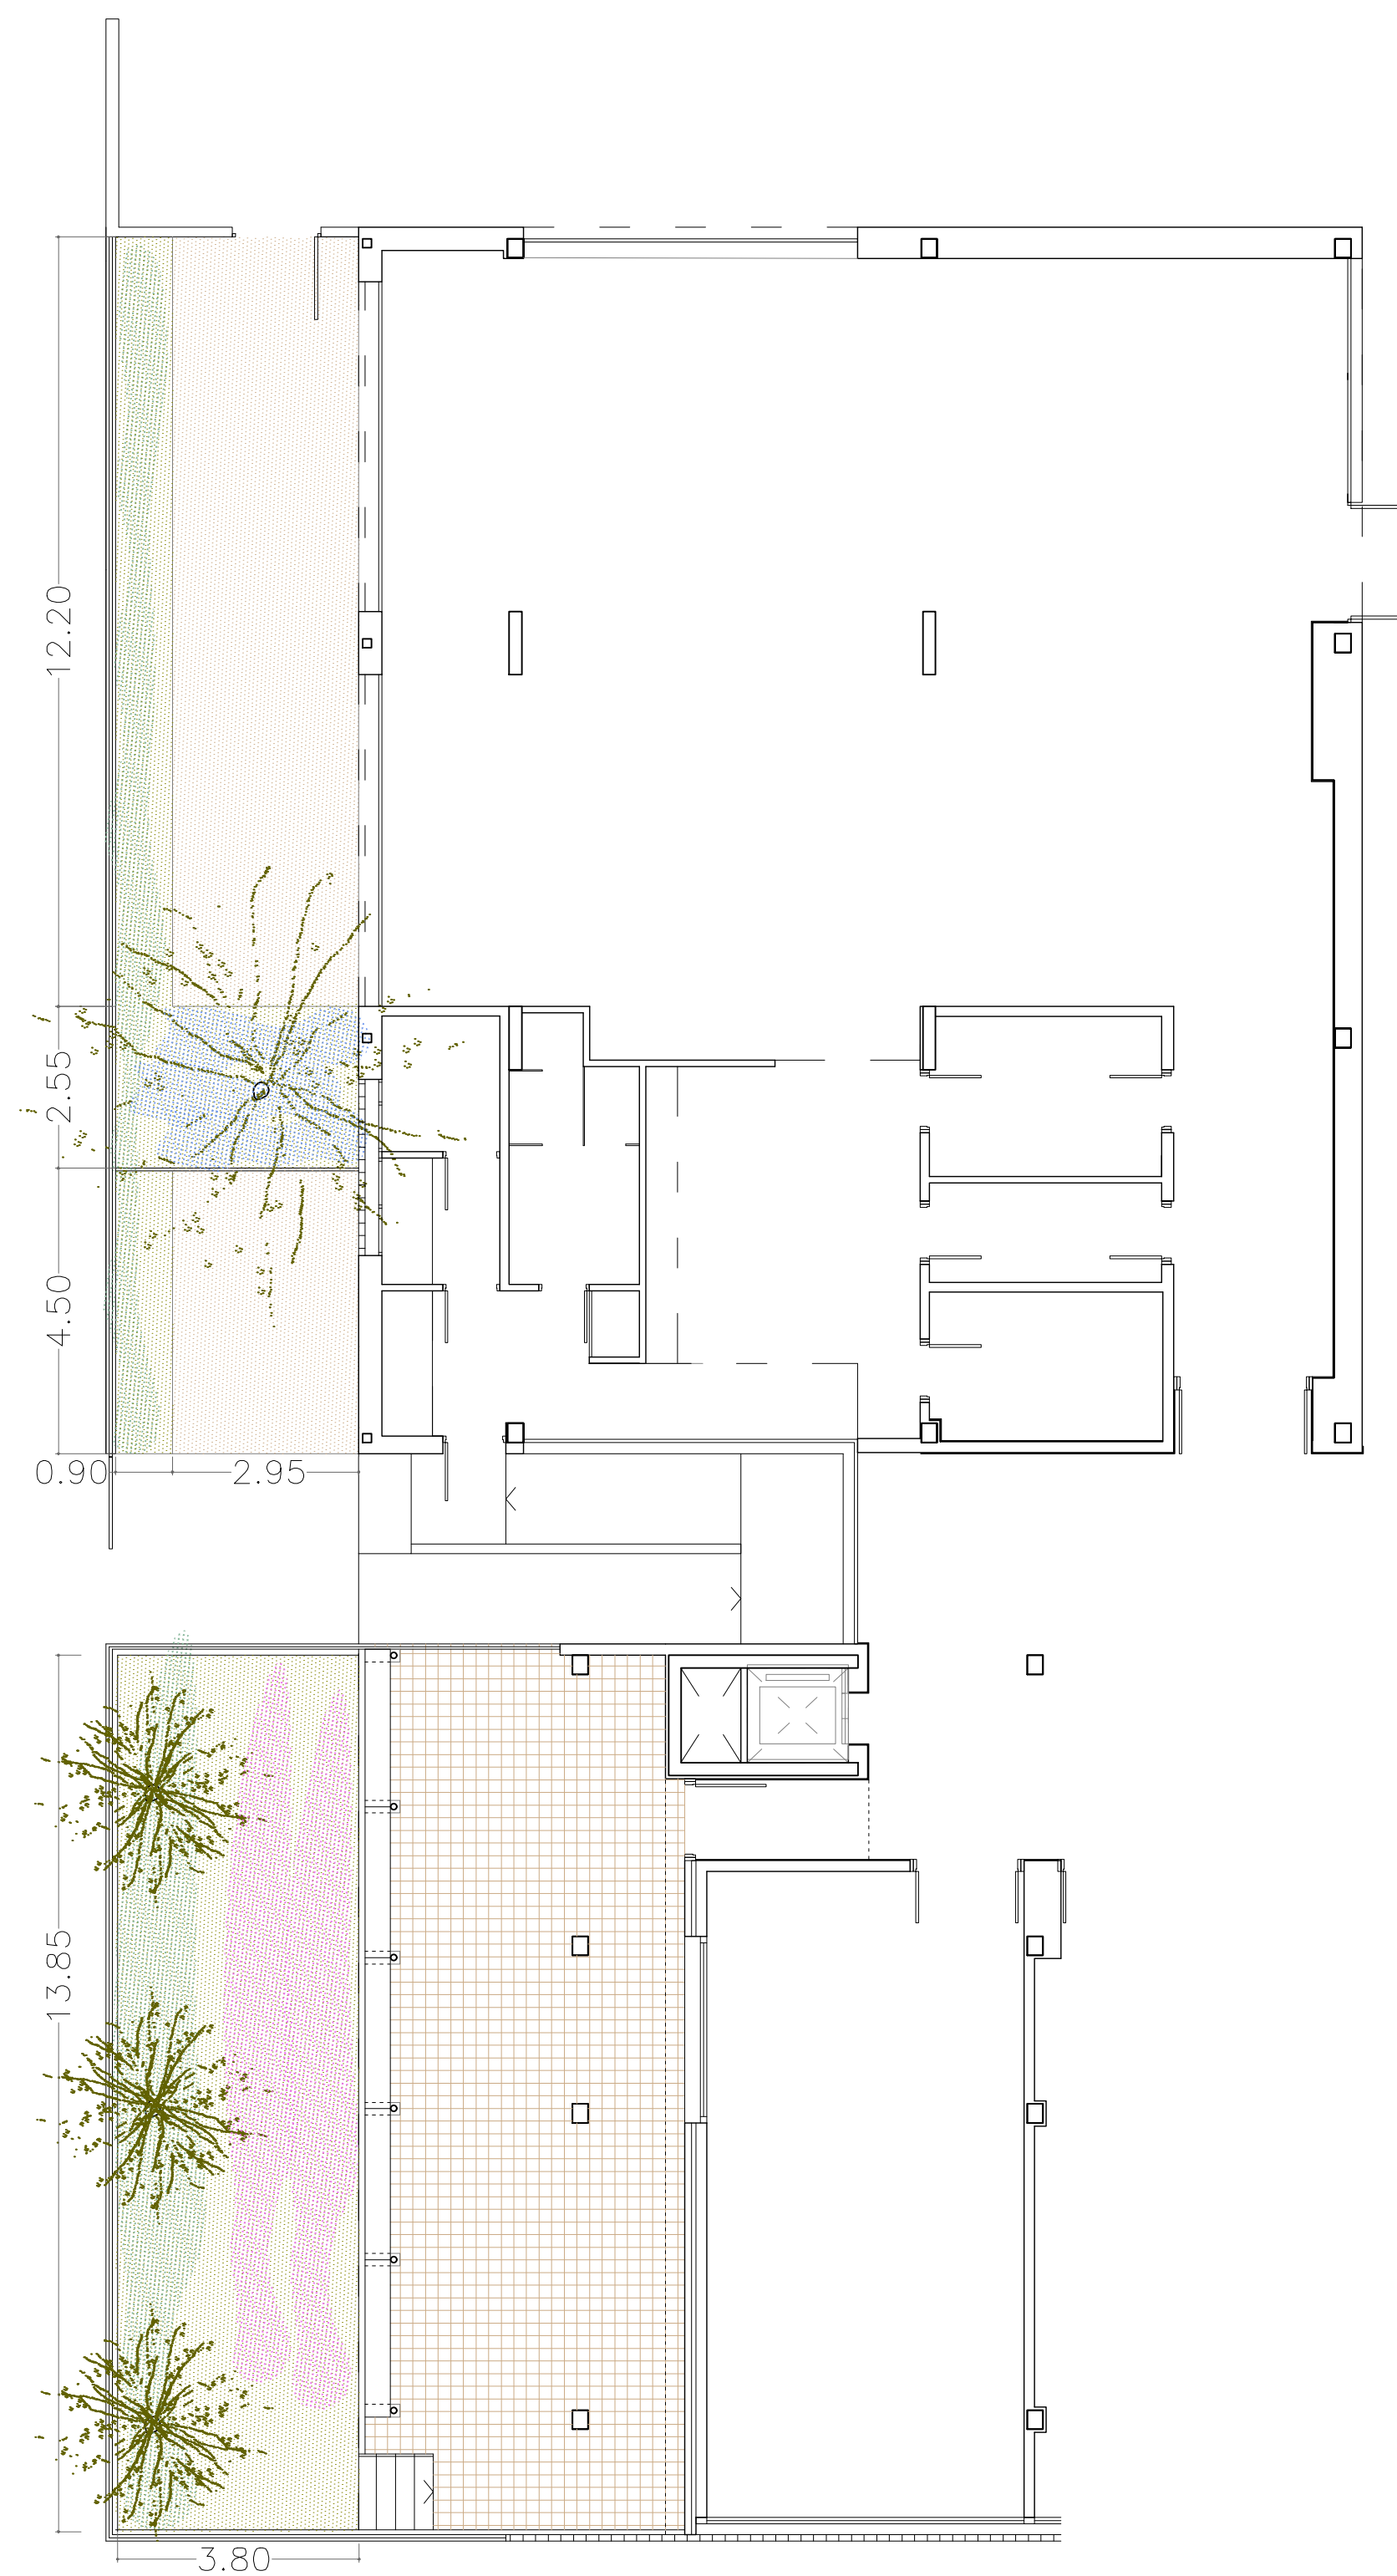

EXTERIORS

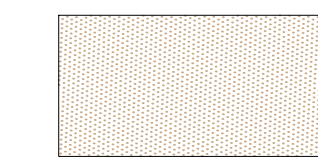


SAULÓ

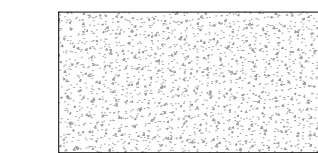


FORMIGÓ DESACTIVAT


VEGETACIÓ

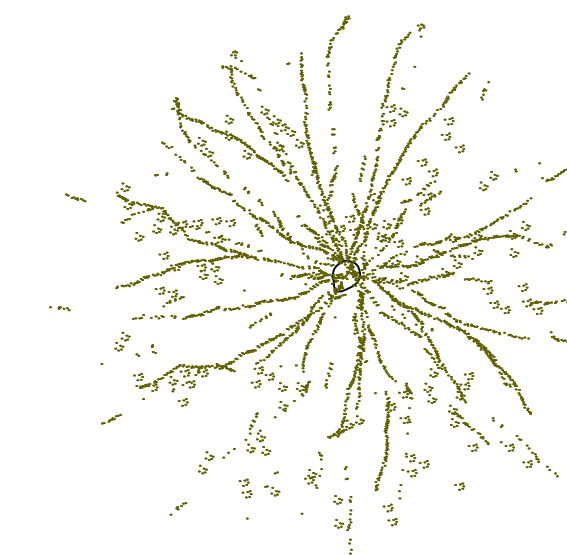


PI EXISTENT

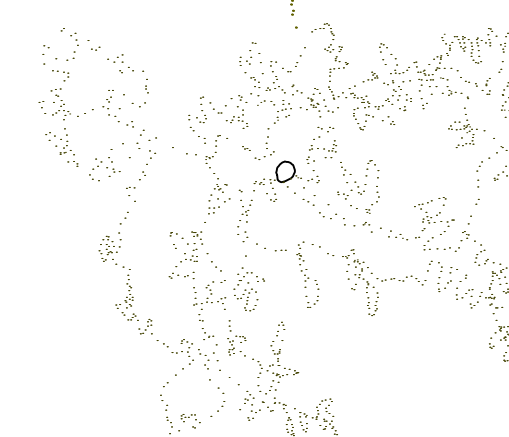

MORERA (Morera fruitless)
1 UNITAT

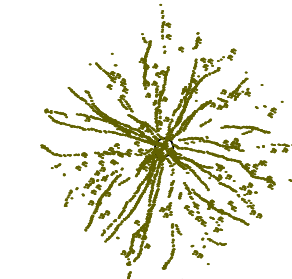

POLLANCRE (Populus alba)
3 UNITATS

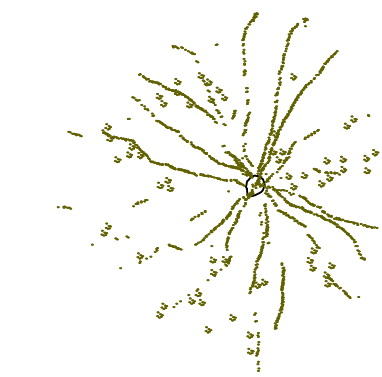

LLADONER (Celtis australis)
3 UNITATS



HEURA (Hedera helix)
Per cobrir 30m



MATA (Pistacia lentiscus)
Per cobrir 20m




LLAVANDA (Lavandula angustifolia)
Per cobrir 20 m²



ROMANÍ RASTRER (Salvia rosmarinus)
Per cobrir 7 m²



LANTANA BLANCA (Lavandula camara)
Per cobrir 30 m²

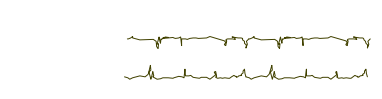


GESSAMÍ (Jasminum officinale)
Per cobrir 8 m

PROJECTE BÀSIC I EXECUTIU DEMOLICIÓ PARCIAL REFORMA I AMPLIACIÓ DEL CEIP URBANITZACIONS DE LLUCMAJOR 09 CARRER DEL TORD, 36 (07609), PUIGDERRÓS, LLUCMAJOR

ESPAIS EXTERIOR I JARDINERIA A3 1:200 A1 1:100
promotor arquitectes

AJUNTAMENT DE LLUCMAJOR LLUCIA CABOT I GUILLEM TOMÀS
DESEMBRE 2022

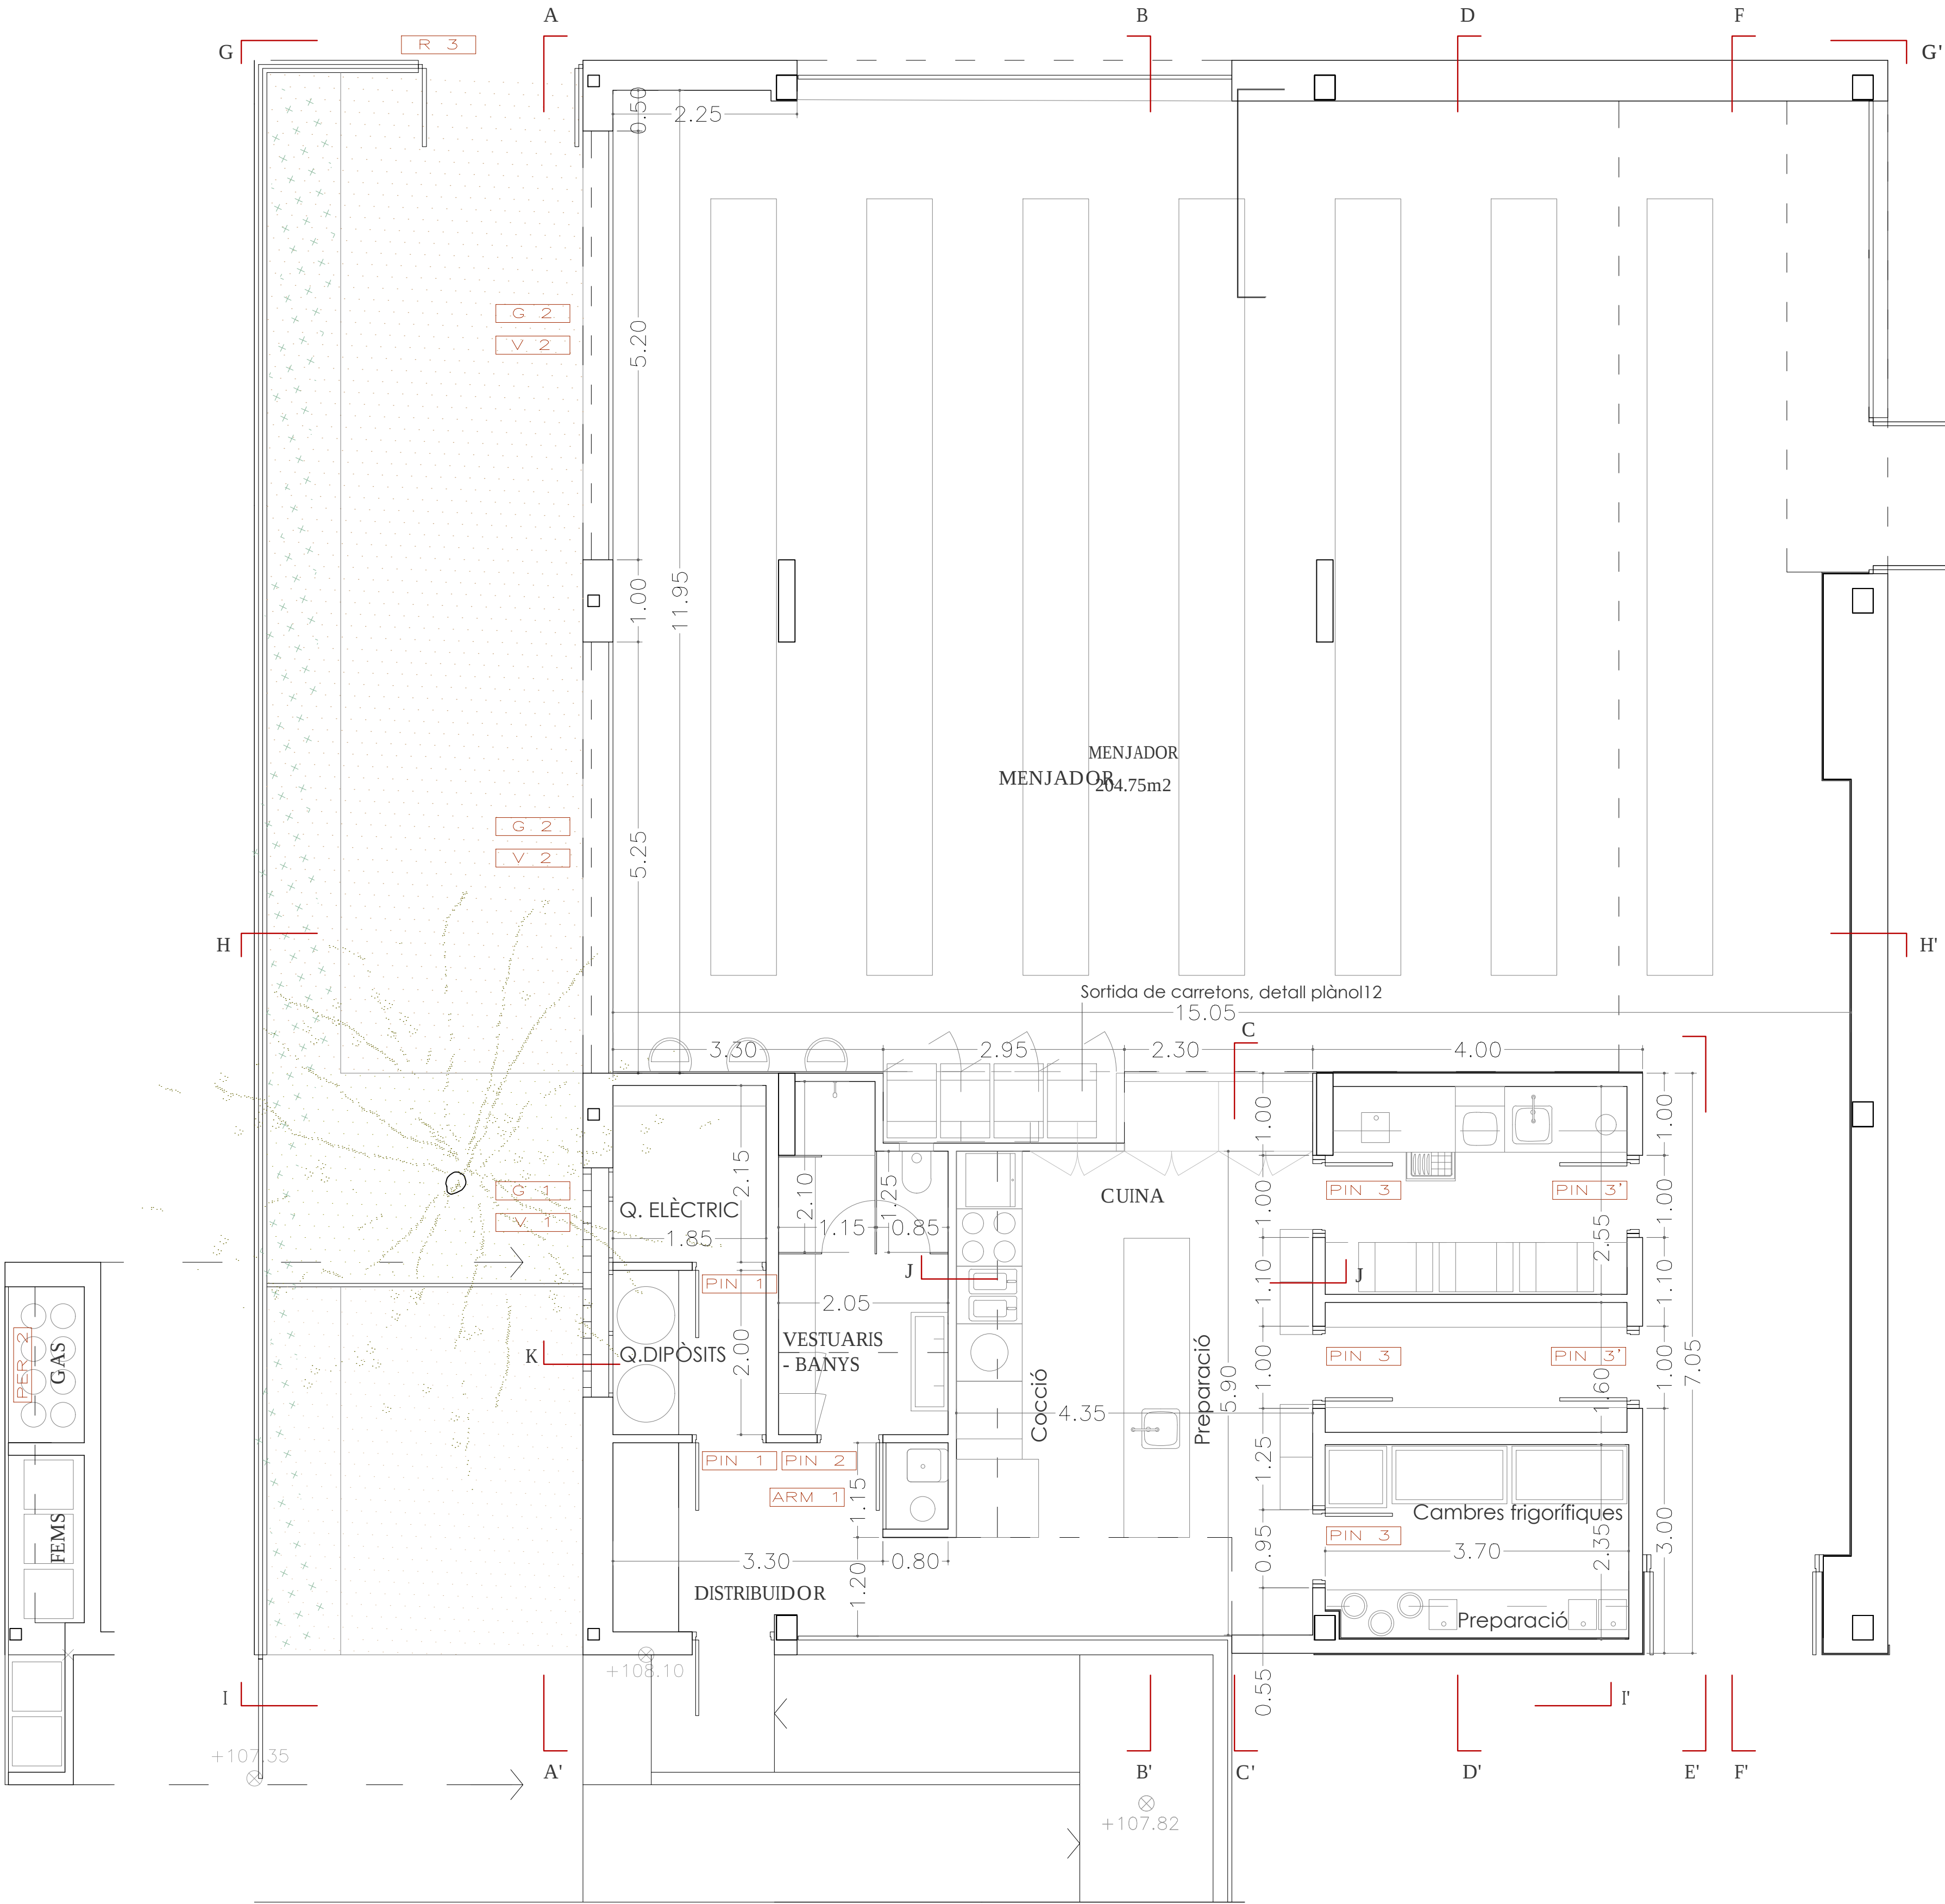


PLANTA COTA +107,35

PLANTA BAIXA

ESTANCES	S.ÚTIL	S.I	S.V
Gas	1,75 m ²	-	-
Fems	3,15 m ²	-	-

ESTANCES	S.ÚTIL	S.I	S.V
Distribuidor	8,50 m ²	6,00 m ²	0,95 m ²
Q. dipòsits	3,75 m ²	1,20 m ²	0,45 m ²
Q. elèctric	4,00 m ²	0,90 m ²	0,45 m ²
Vestuaris - bany	8,70 m ²	8,70 m ²	-
Cuina	47,00 m ²	10,85 m ²	0,95 m ²
Menjador	198,20 m ²	69,75 m ²	28,65 m ²

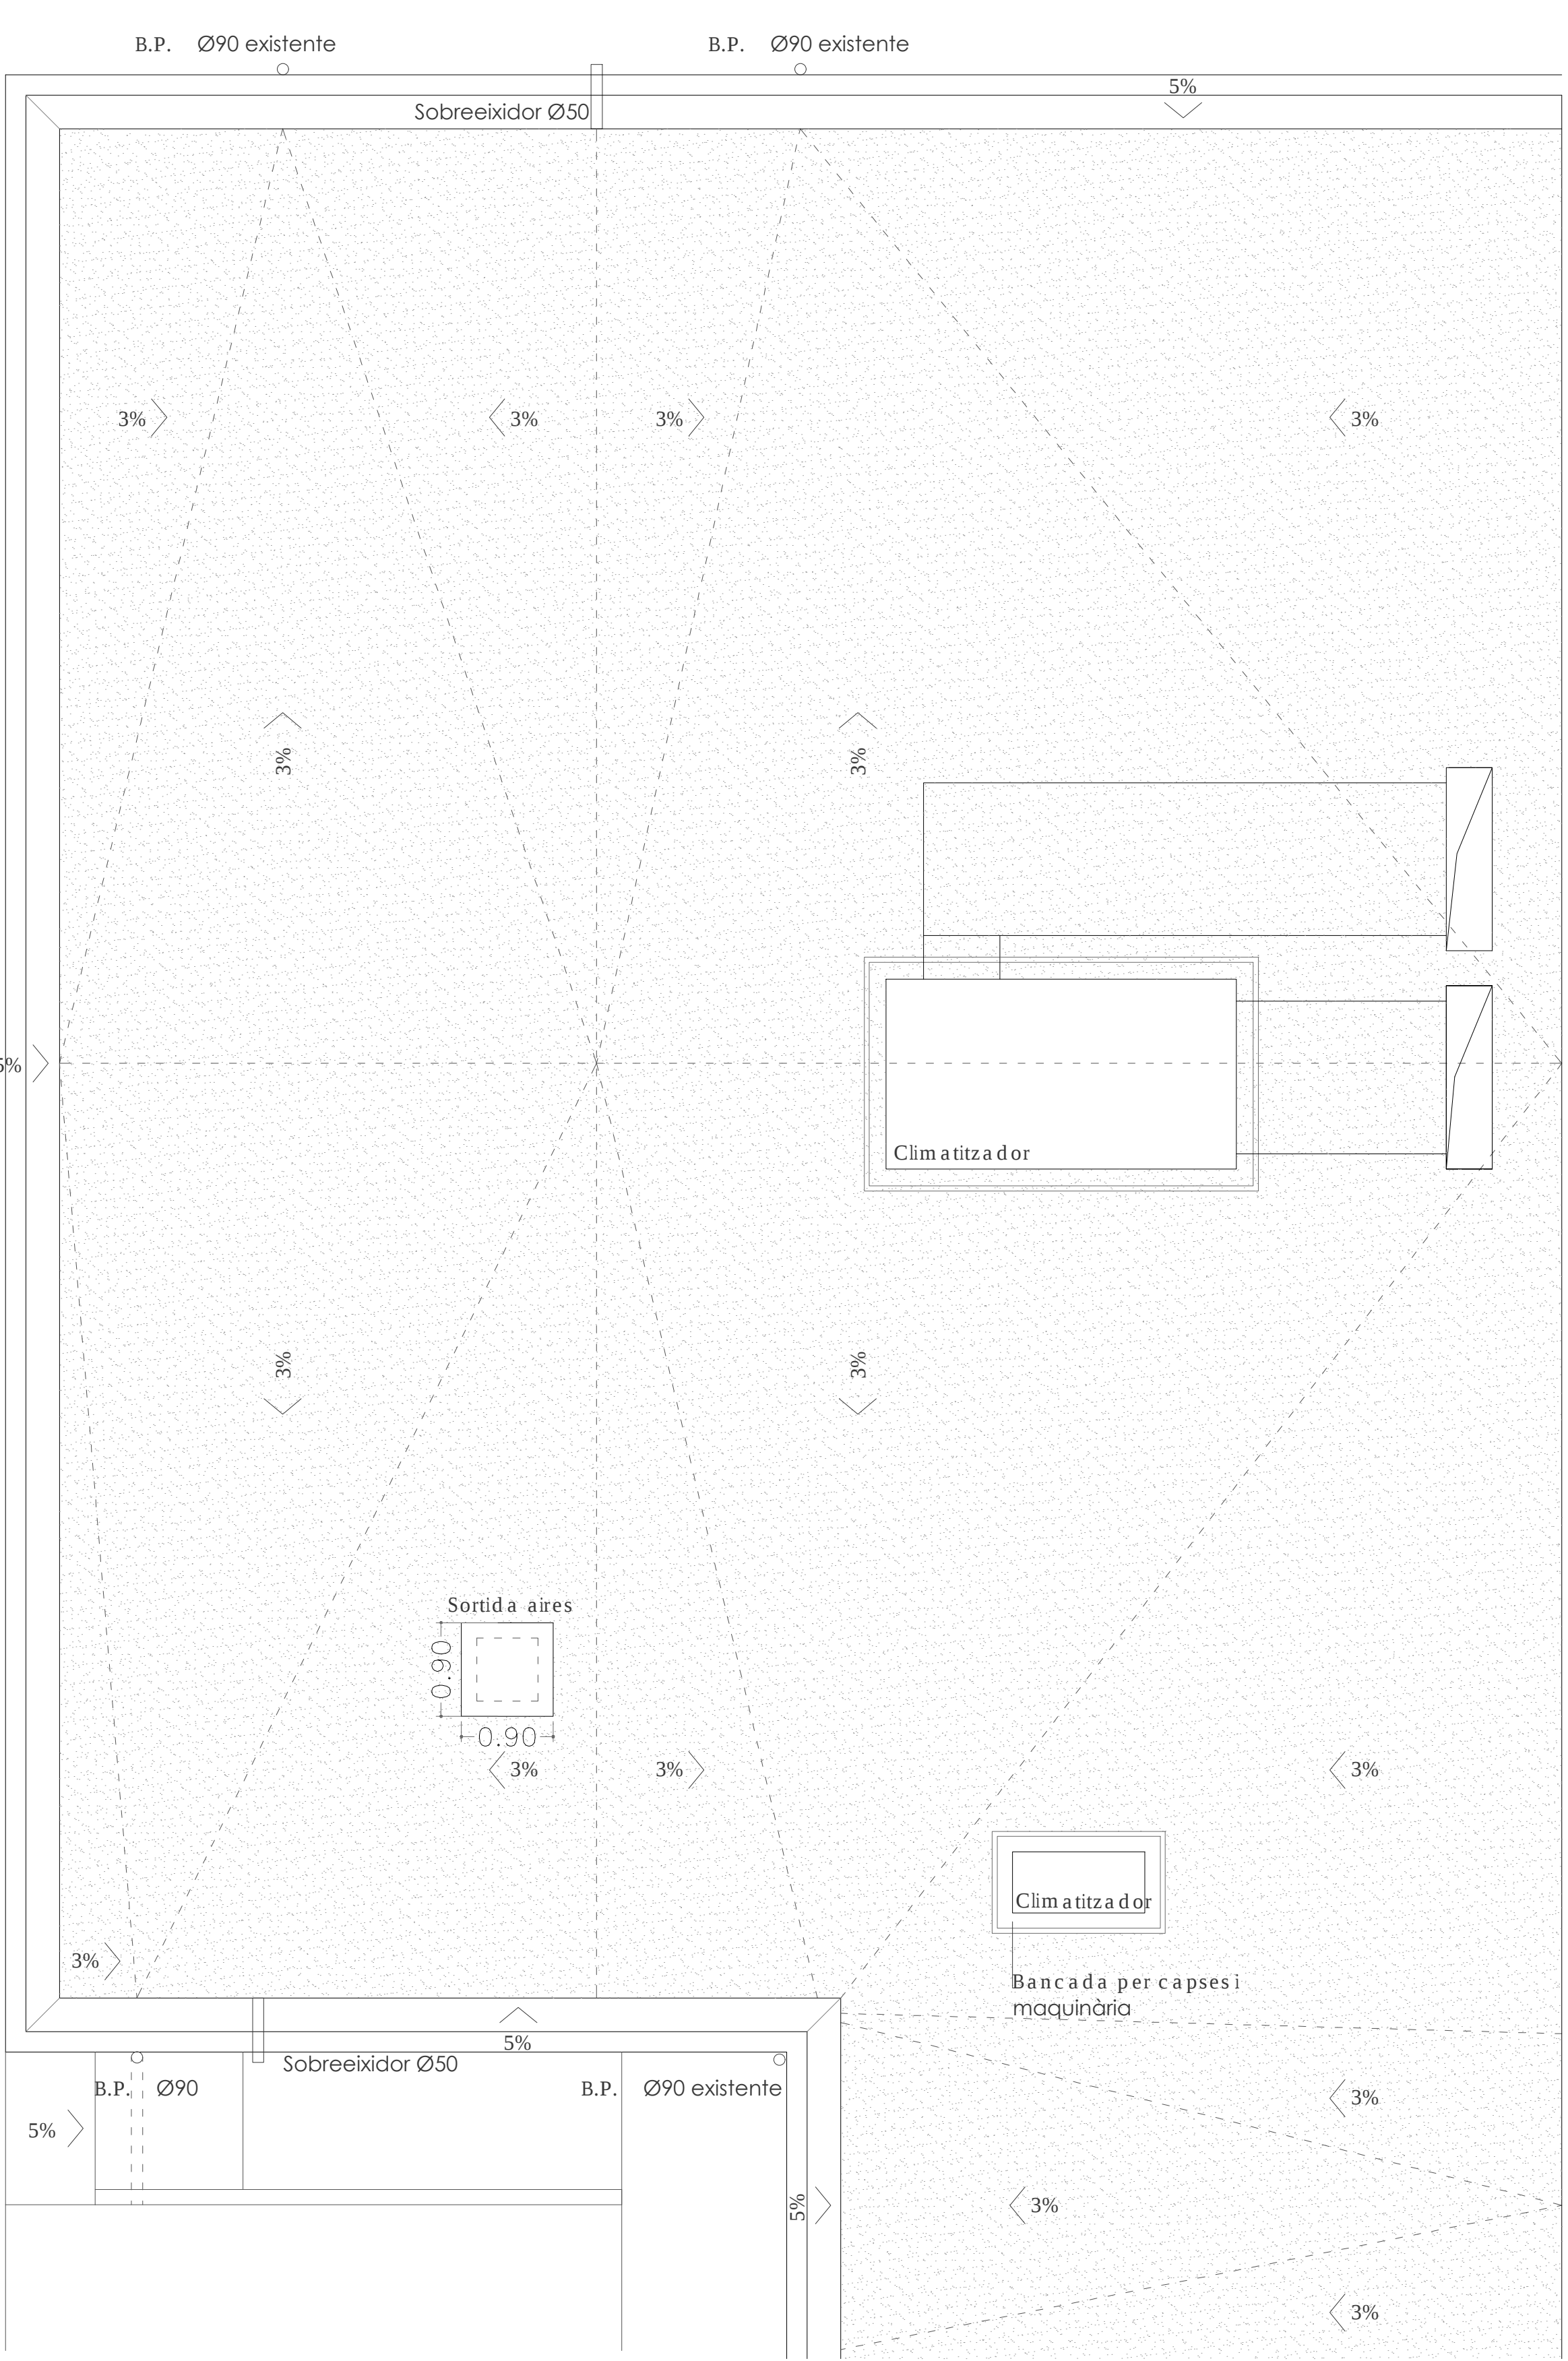

PLANTA COBERTA

PROJECTE BÀSIC I EXECUTIU


DEMOLICIÓ PARCIAL REFORMA I AMPLIACIÓ DEL

CEIP URBANITZACIONS DE LLUCMAJOR


CARRER DEL TORD, 36 (07609), PUIGDERRÓS, LLUCMAJOR

ZONA OEST 1 PLANTES A3 1:100 A1 1:50


promotor arquitectes

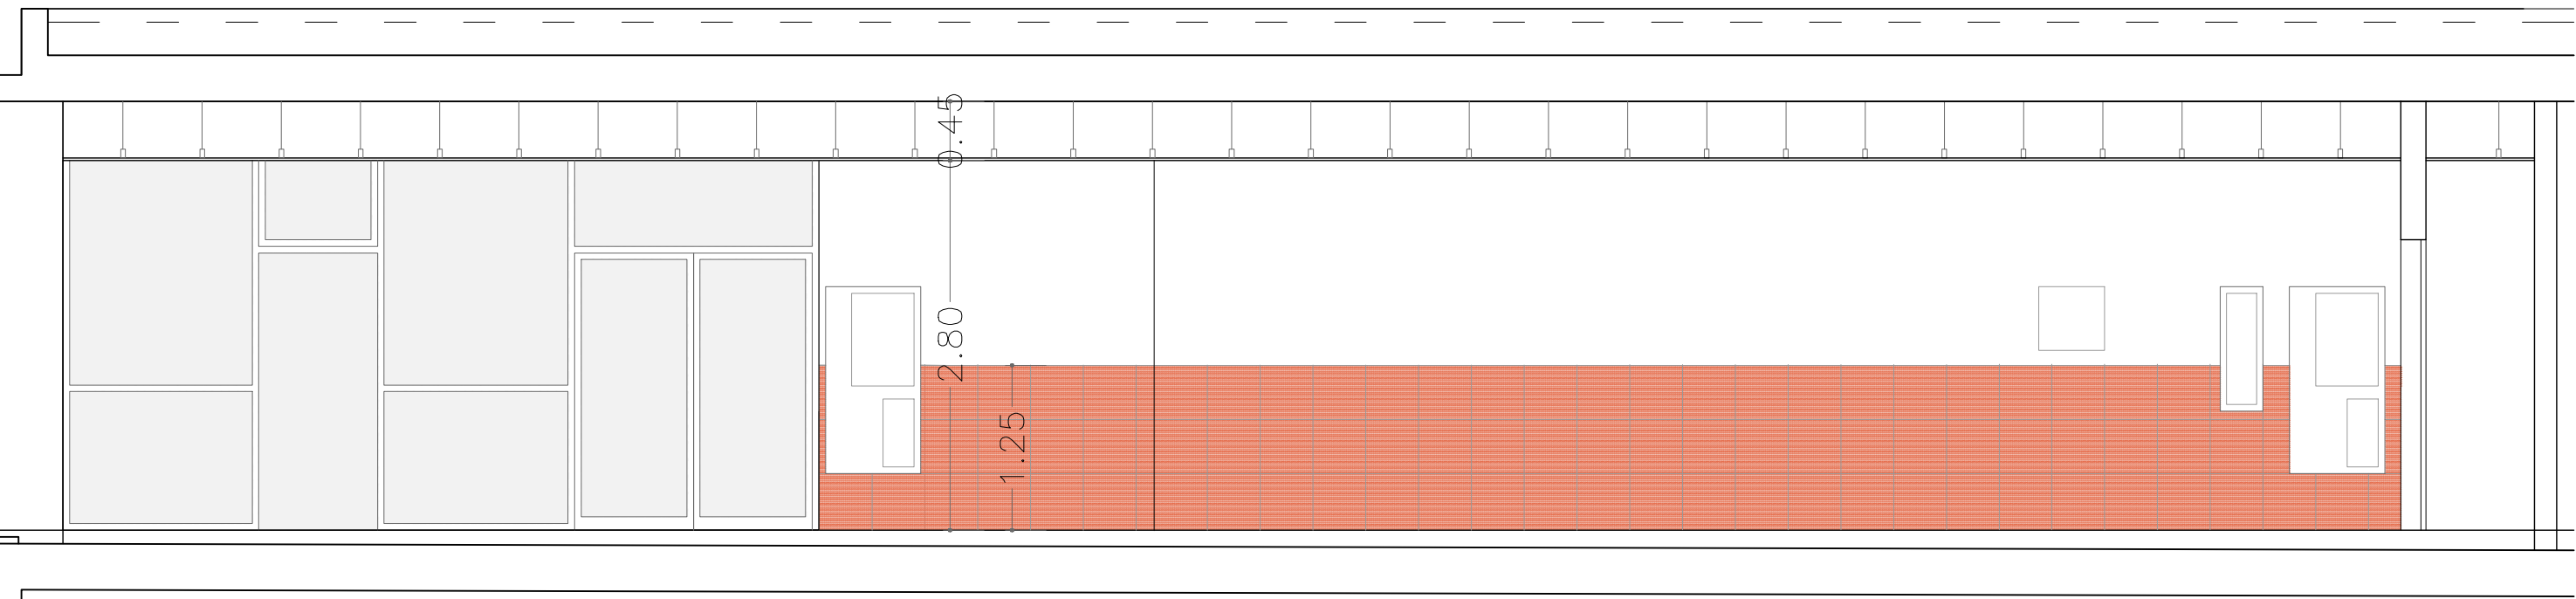


F: SECCIÓ MENJADOR

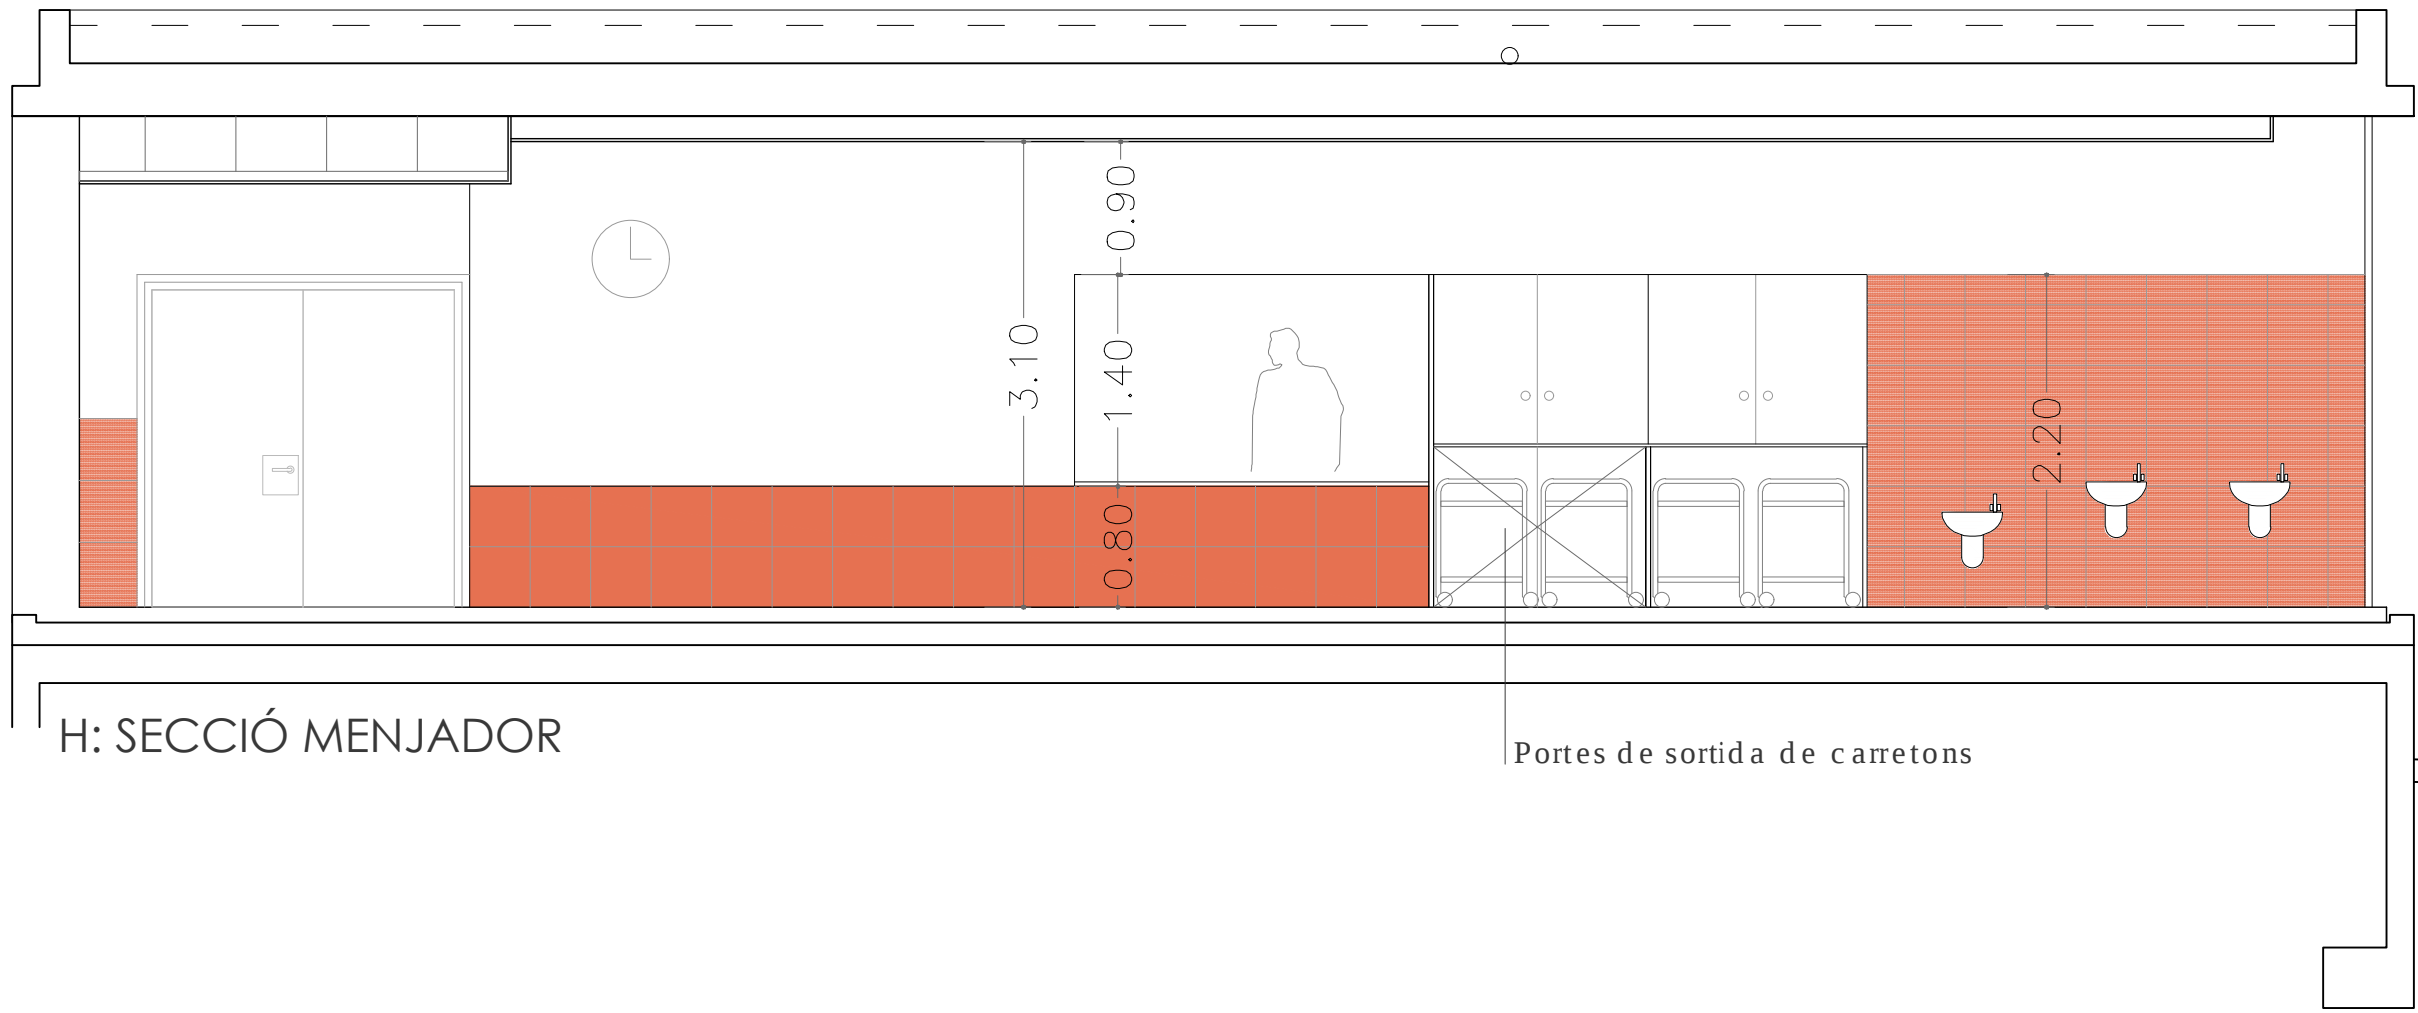

H: SECCIÓ MENJADOR

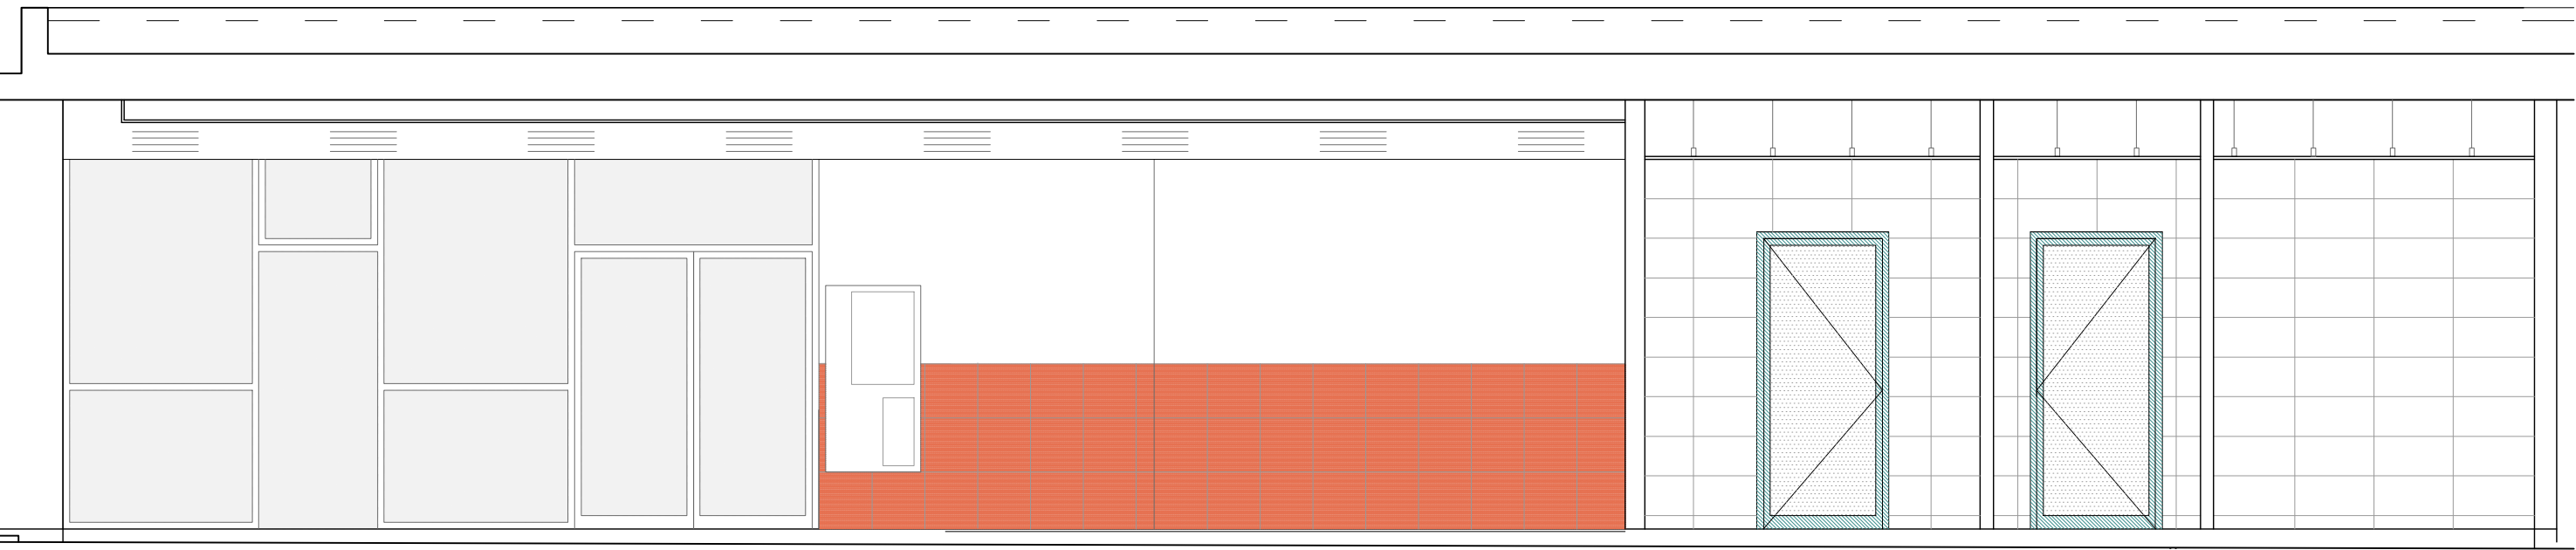


D: SECCIÓ CUINA - MENJADOR

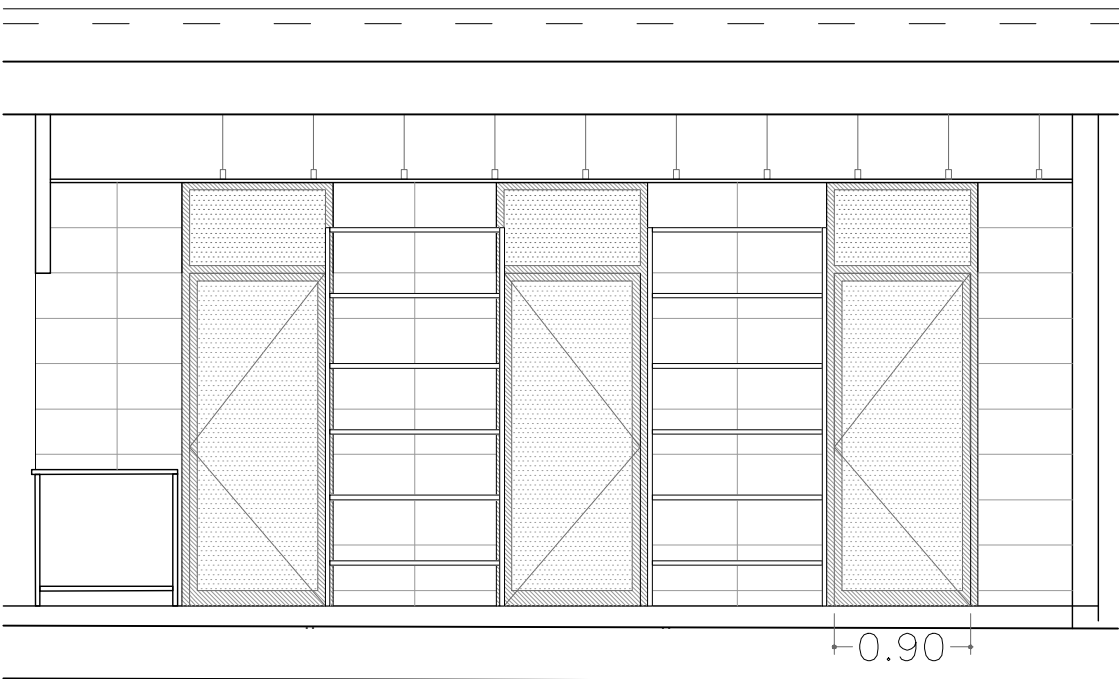


C: SECCIÓ CUINA

PIN 3 3 UNITATS
Porta batent de marc fusta massissa 1 fulla 900 x 2170 mm amb interior de vidre translúcid 3+3 i tarja superior fixa de vidre frontisses d'acer inox. manetes tipus tecosur sèrie salina o equivalent

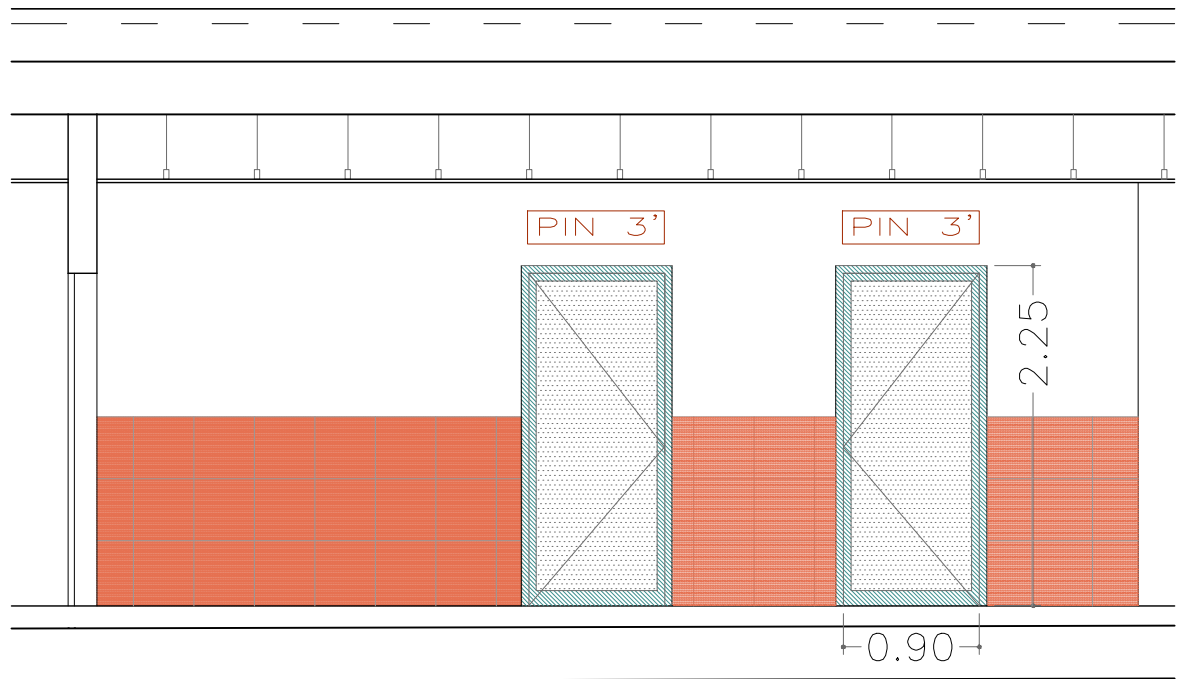


D: ACCÉS MENJADOR


PIN 3' 2 UNITATS
Porta batent de marc fusta massissa 1 fulla 900 x 2170 mm amb interior de vidre translúcid 3+3 frontisses d'acer inox. manetes tipus tecosur sèrie salina o equivalent

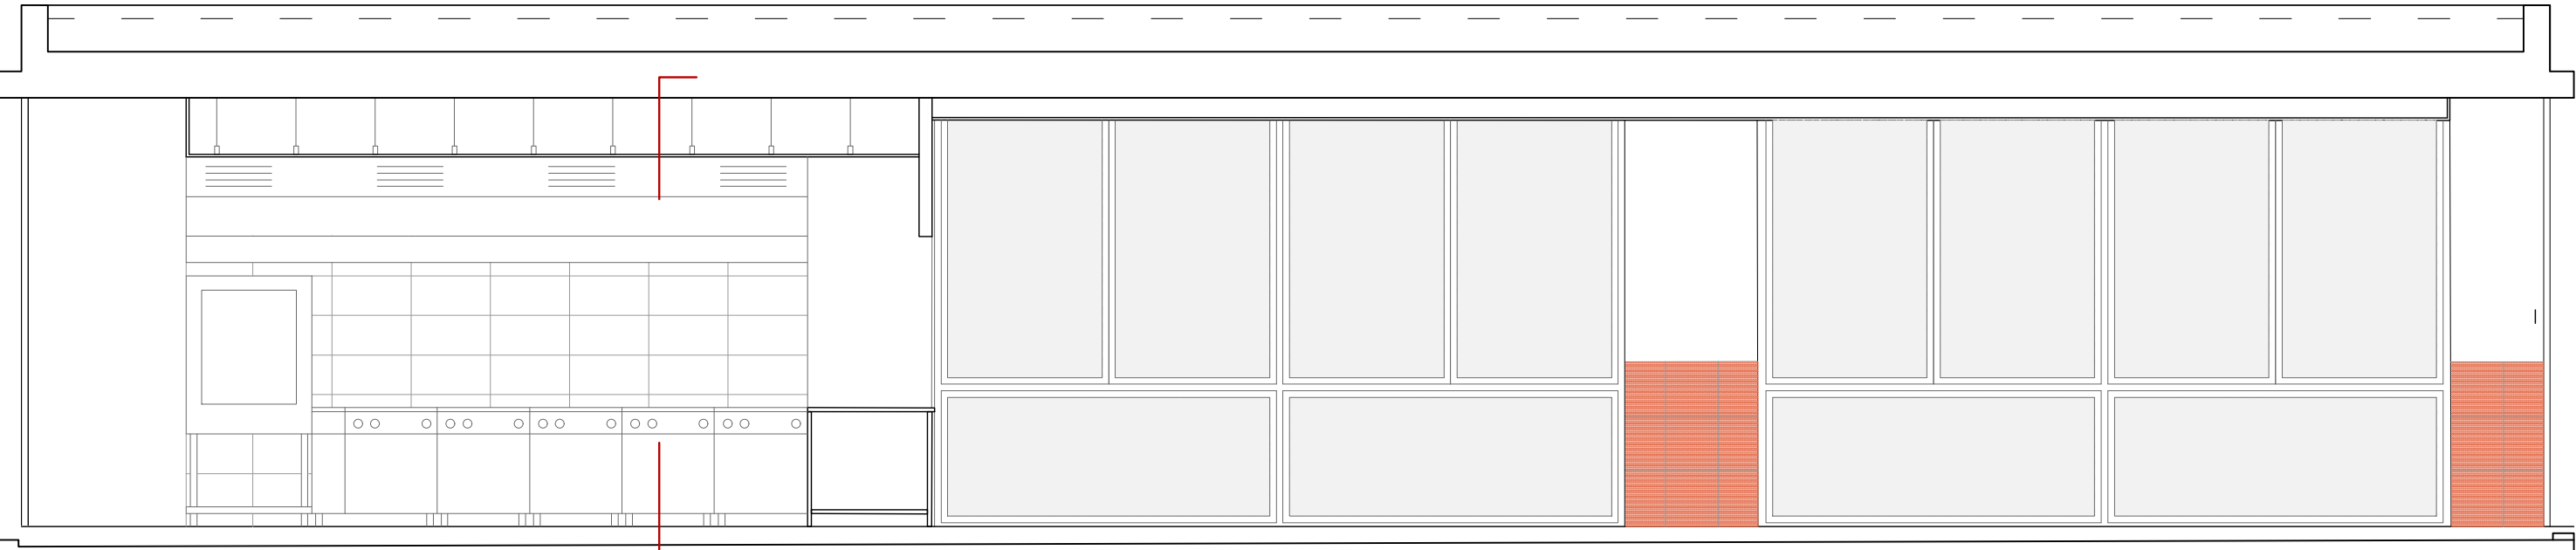

B: SECCIÓ CUINA - MENJADOR

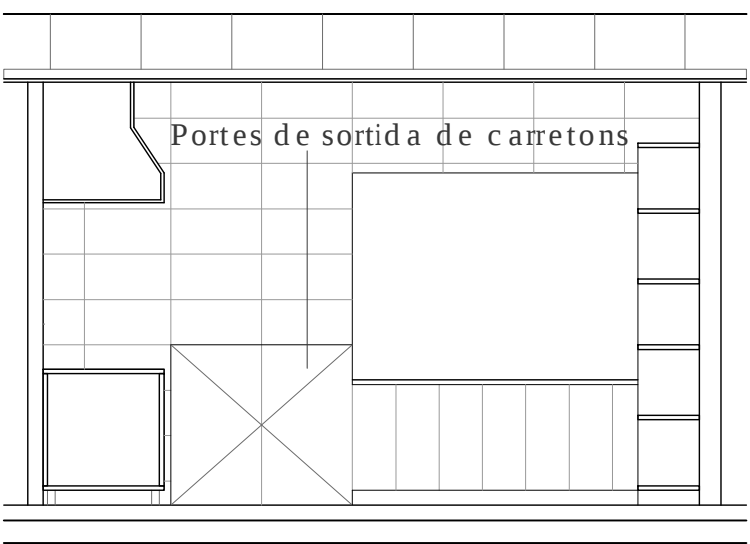


J: SECCIÓ CUINA

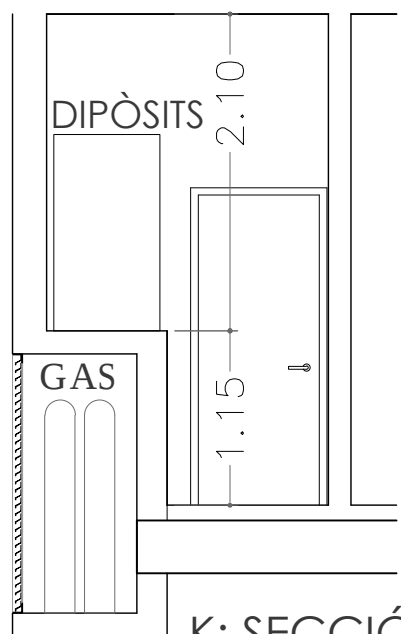


K: SECCIÓ

DETALL DISTRIBUIDOR

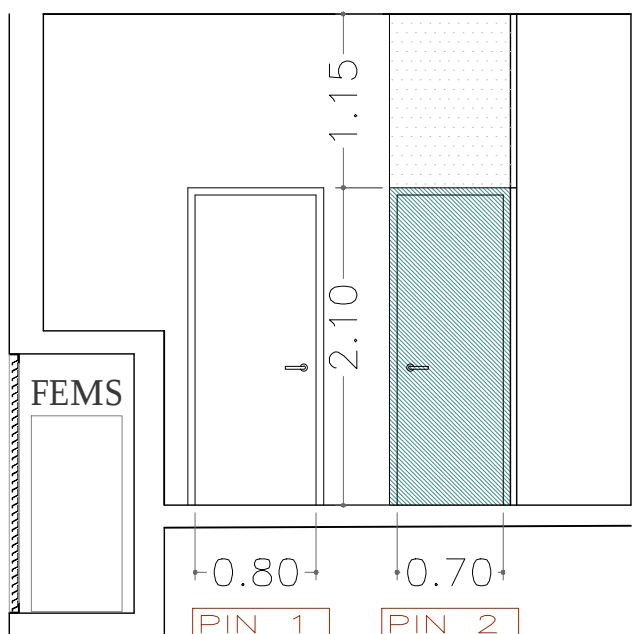


PIN 1 2 UNITATS
Porta batent tipus RF galvanitzada acabada en blanc fulla 203 x 80 mm frontisses d'acer inox. manetes tipus tecosur sèrie salina o equivalent

PIN 2 1 UNITAT
Porta batent de plaques de DM amb xapat de melamina tipus Fòrmica repleta d'espuma de poliuretò i marcs de fusta massissa (mateix sistema que la majoria de portes existents com les de les aules). 1 fulla 203 x 70 mm frontisses d'acer inox. manetes tipus tecosur sèrie salina o equivalent i amb una tarja superior de 800 x 1150 mm de vidre translúcid 3+3

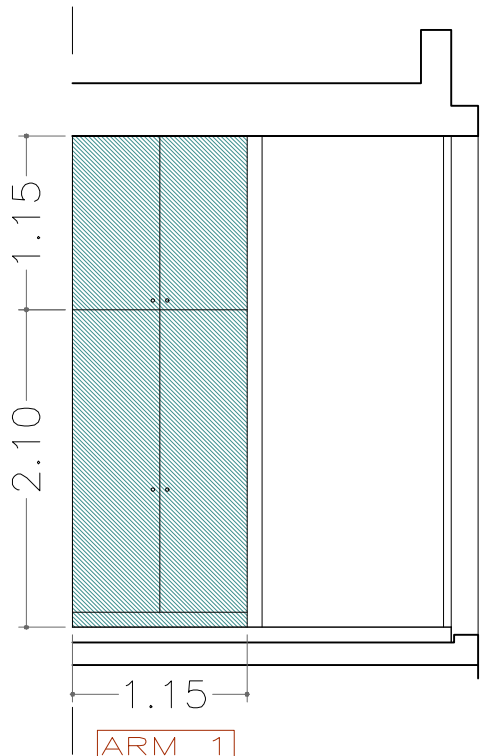


ARM 1 1 UNITAT
Armarí format per 2 fulles batents inferiors i 2 superiors DM + melamina tipus Fòrmica + marc fusta massissa 2 fulles 57,5 x 210 mm 2 fulles 57,5 x 115 mm frontisses d'acer inox.


DETALL BANYS/VESTUARIS SERVEI

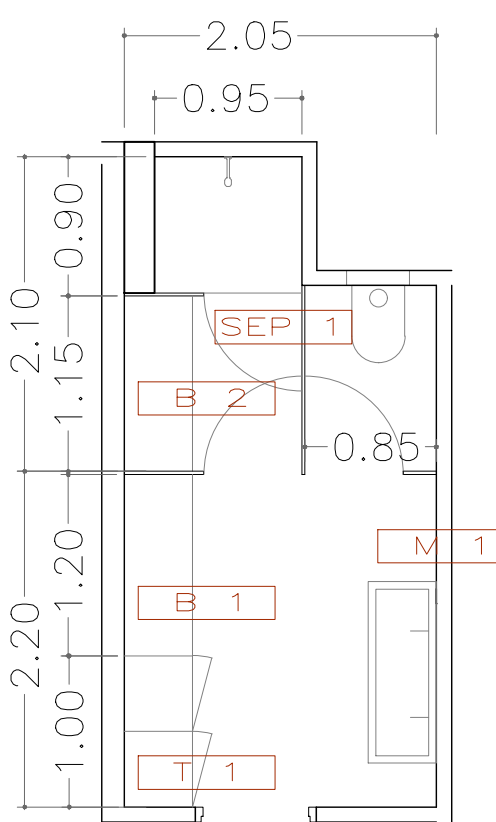


SEP 1 1 UNITAT
Plat de dutxa de porcelana Italia de Roca o similar 900 x 900 mm
B 2 1 UNITAT
Vàter Meridian de Roca o similar
B 1 1 UNITAT
Lavabo Accés de Roca o similar
M 1

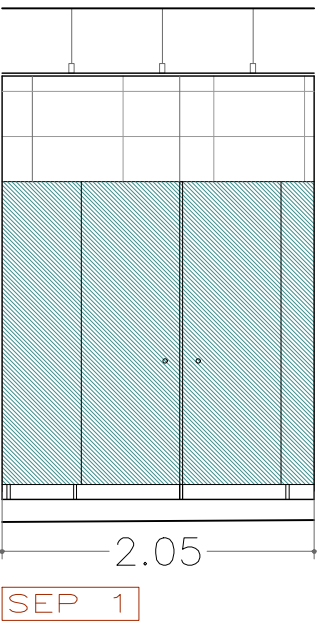



SEP 1 CONJUNT: 1 UNITAT
Conjunt de taulells fixes i portes tipus compacte fenòlic de 13mm de gruix format per:
1 Fixe amb 2 portes batents
1 fixe amb 1 porta batent dutxa
1 fixe de separació entre dutxa i wc
Amb frontisses d'acer inox i tirador rodó

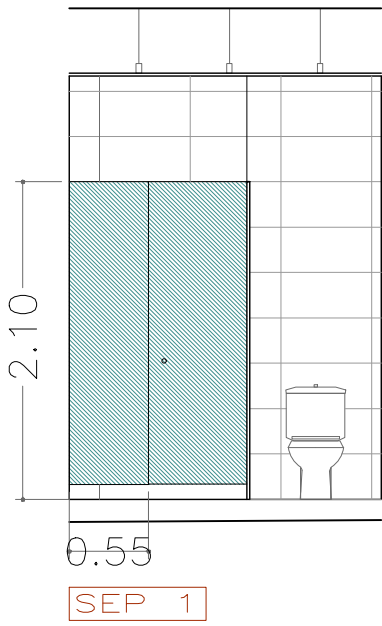

SEP 1

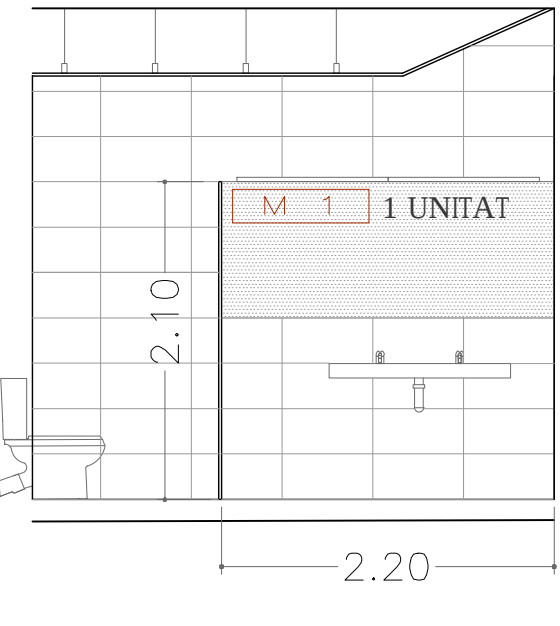

M 1 1 UNITAT

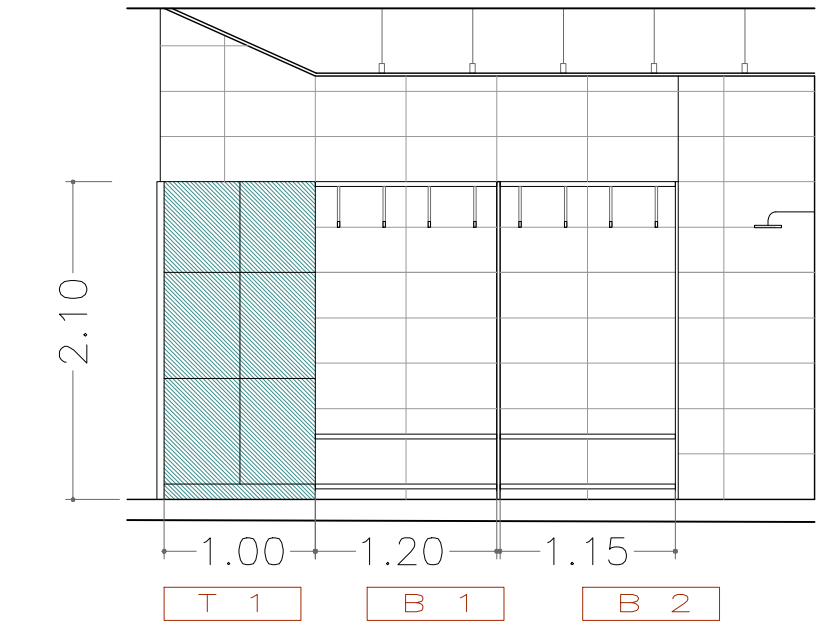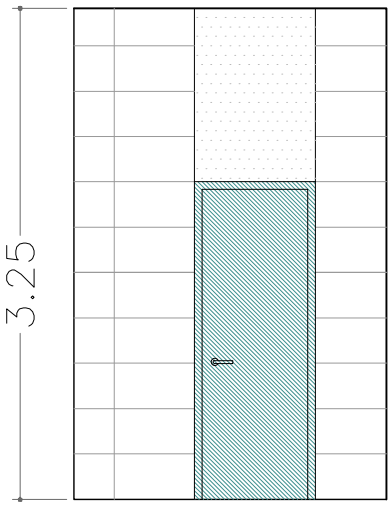



T 1 1 UNITAT
Conjunt de taquilles acabades amb compacte fenòlic
B 1 1 UNITAT
Conjunt de banc amb penjadors de roba
B 2 1 UNITAT
Conjunt de banc amb penjadors de roba

PROJECTE BÀSIC I EXECUTIU
DEMOLICIÓ PARCIAL REFORMA I AMPLIACIÓ DEL
CEIP URBANITZACIONS DE LLUCMAJOR
CARRER DEL TORD, 36 (07609), PUIGDERRÓS, LLUCMAJOR

12

ZONA OEST 1 SECCIONS A3 1:100 A1 1:50
promotor arquitectes

AJUNTAMENT DE LLUCMAJOR LLUCIA CABOT I GUILLEM TOMÀS
DESEMBRE 2022

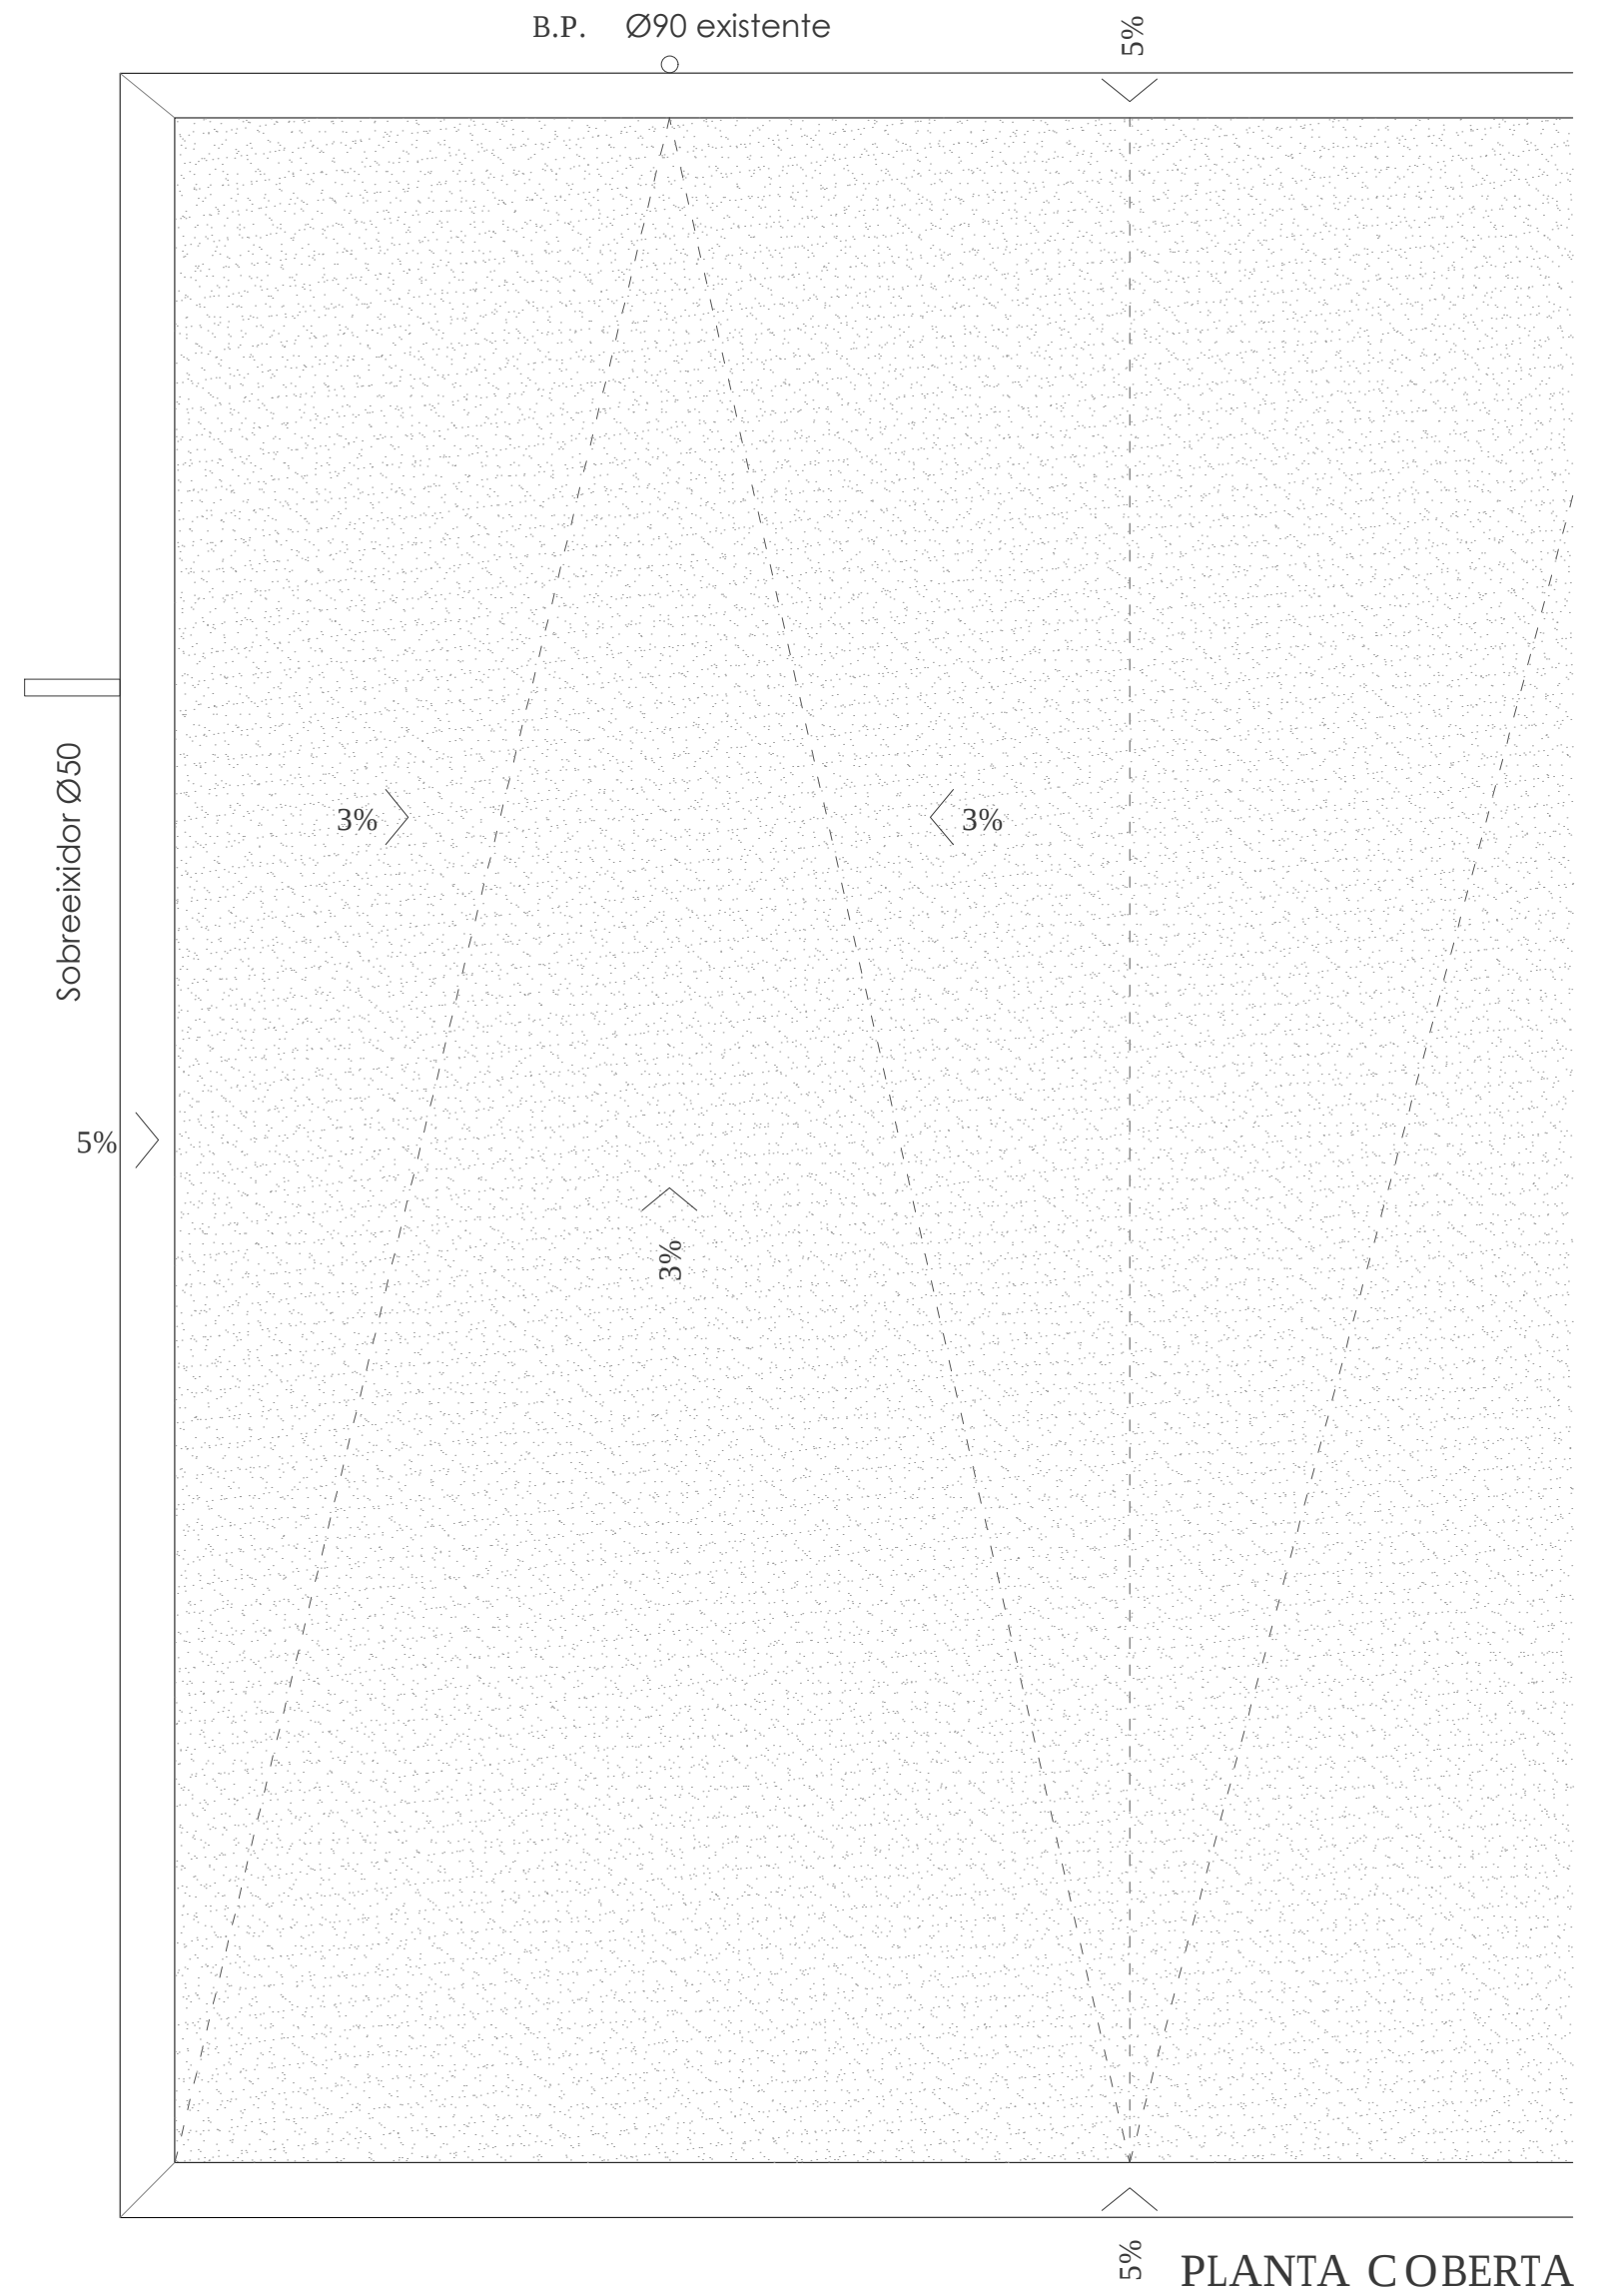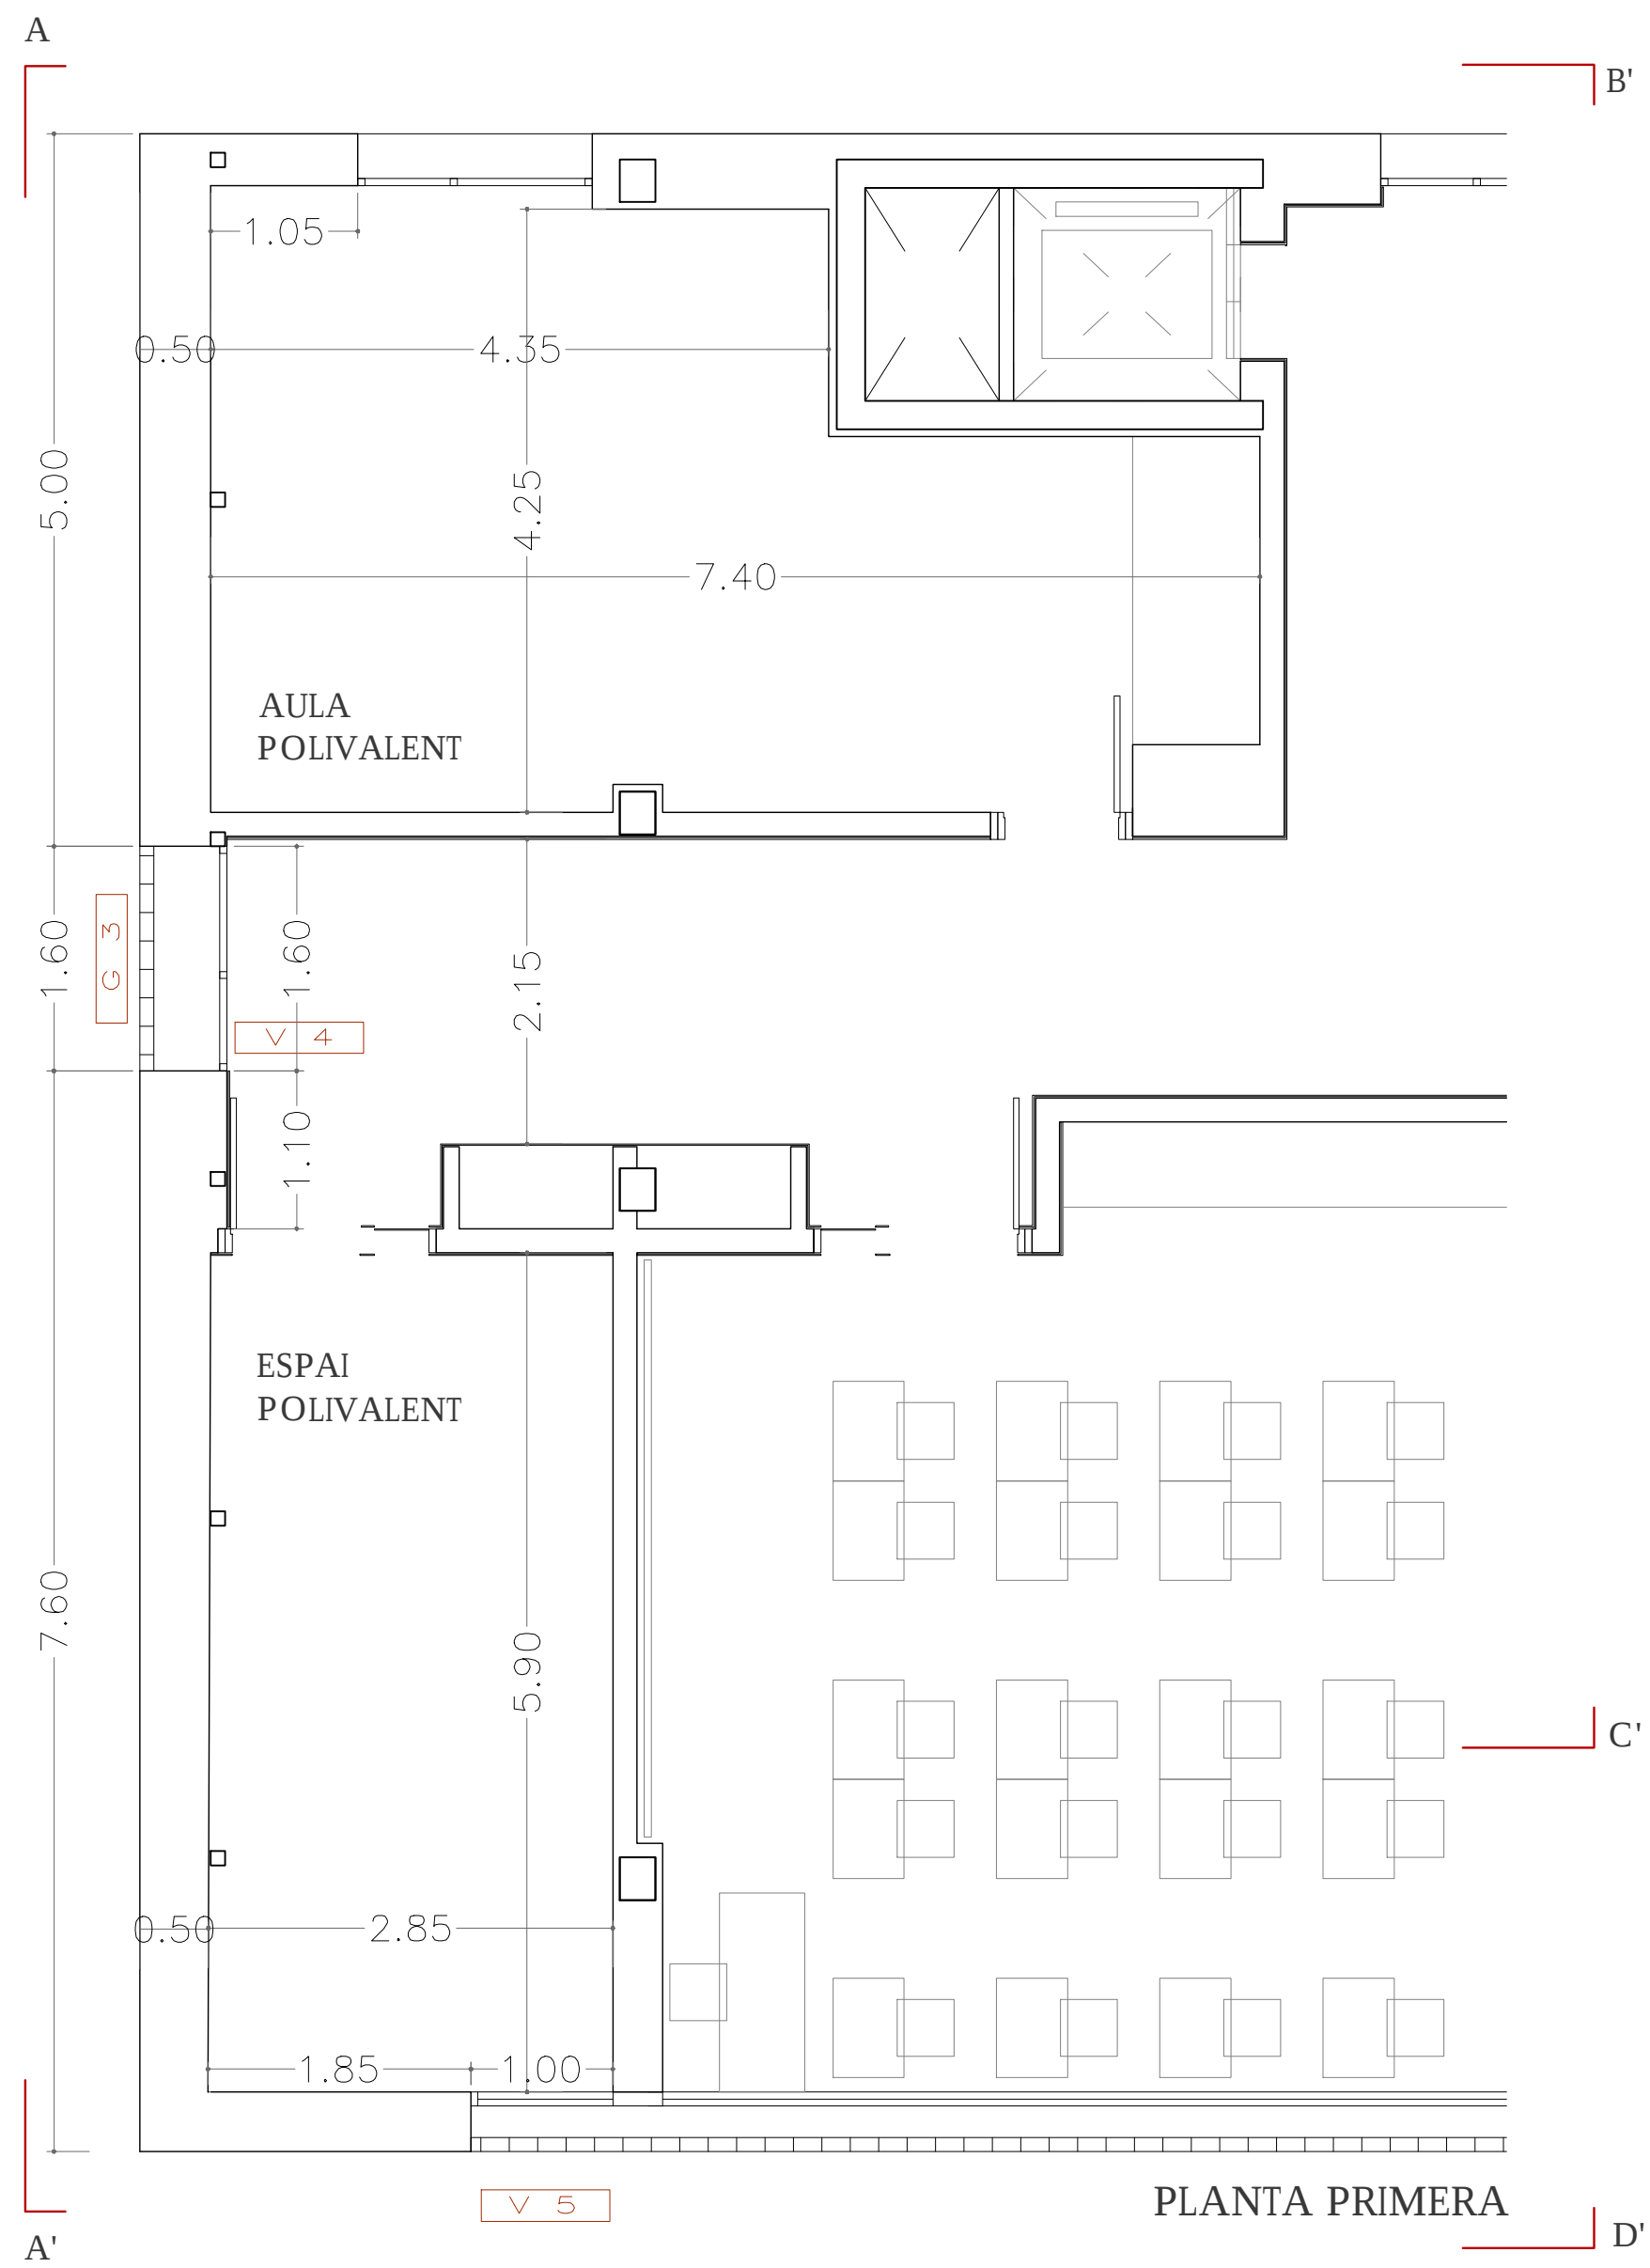

ESTANCES	SUP.	S.I	S.V
Porxo	71,35 m ²	-	-

ESTANCES	S.ÚTIL	S.I	S.V
Aula polivalent	8,50 m ²	4,85 m ²	1,25 m ²
Espai polivalent	3,75 m ²	2,10 m ²	2,10 m ²

PROJECTE BÀSIC I EXECUTIU


DEMOLICIÓ PARCIAL REFORMA I AMPLIACIÓ DEL

CEIP URBANITZACIONS DE LLUCMAJOR


CARRER DEL TORD, 36 (07609), PUIGDERRÓS, LLUCMAJOR

D. ZONA OEST 2 PB I P1: PLANTES A3 1:100 A1 1:50
promotor arquitectes


AJUNTAMENT DE LLUCMAJOR LLUCIA CABOT I GUILLEM TOMÀS
DESEMBRE 2022

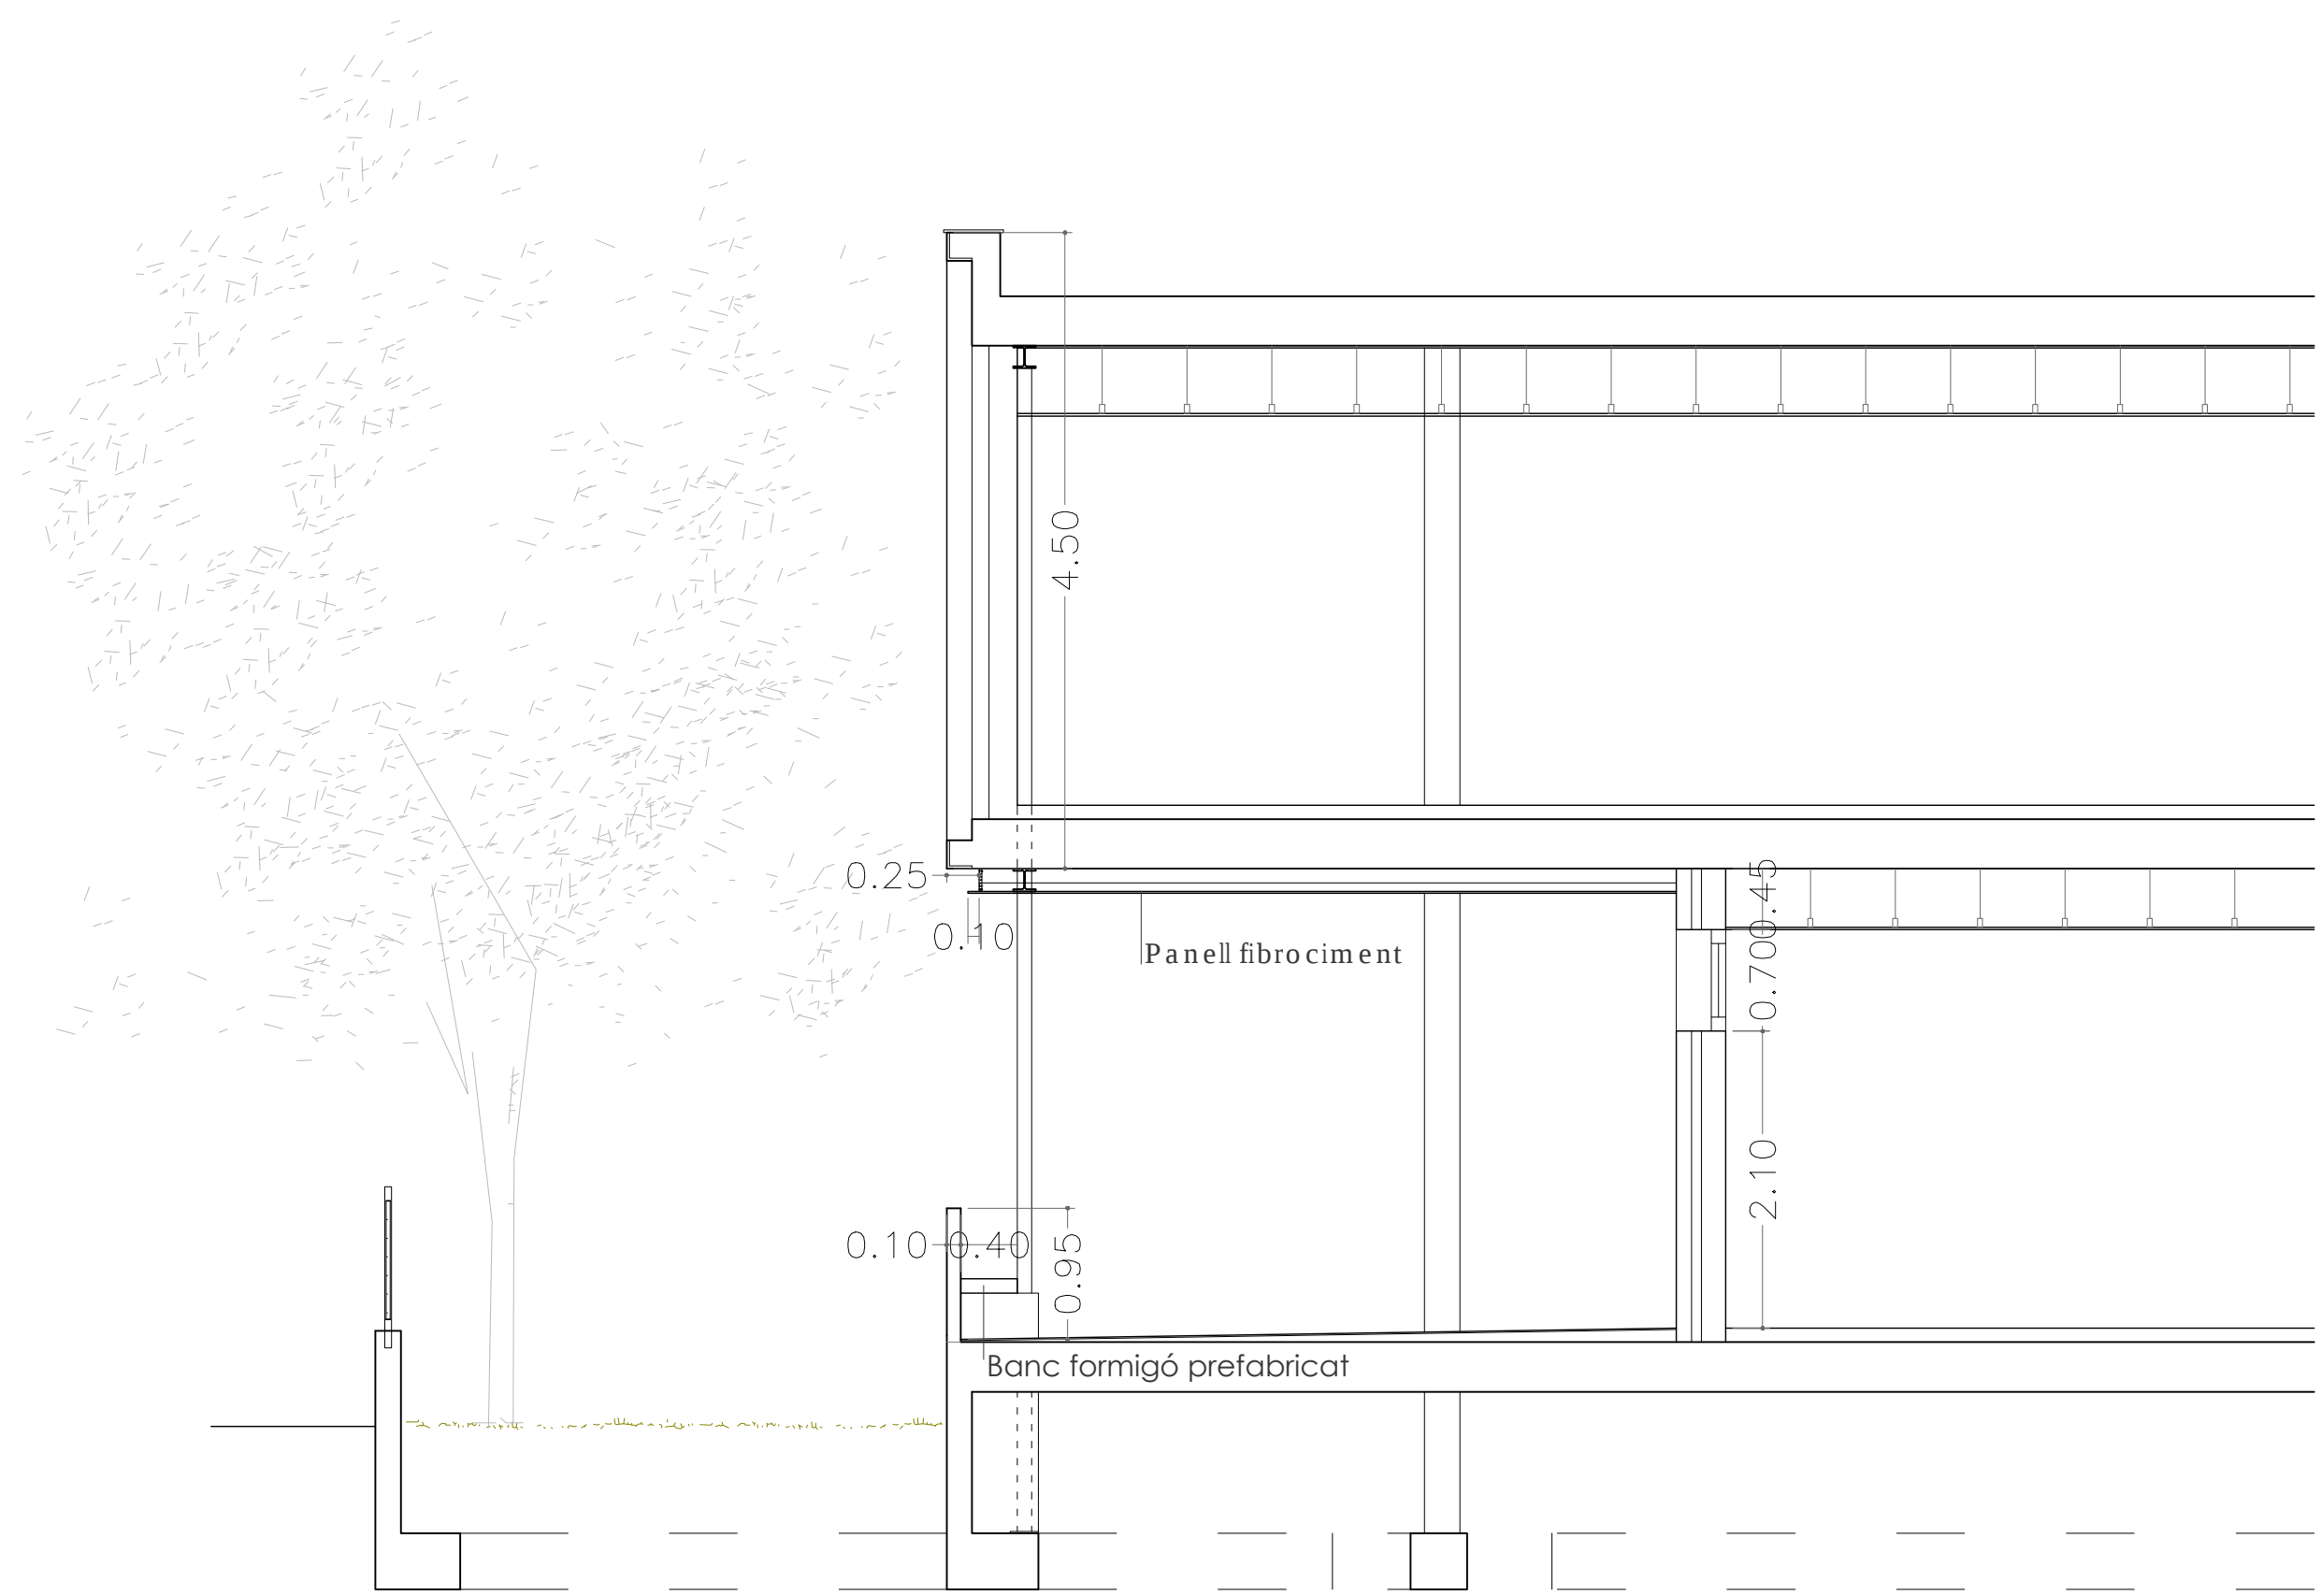


C: SECCIÓ

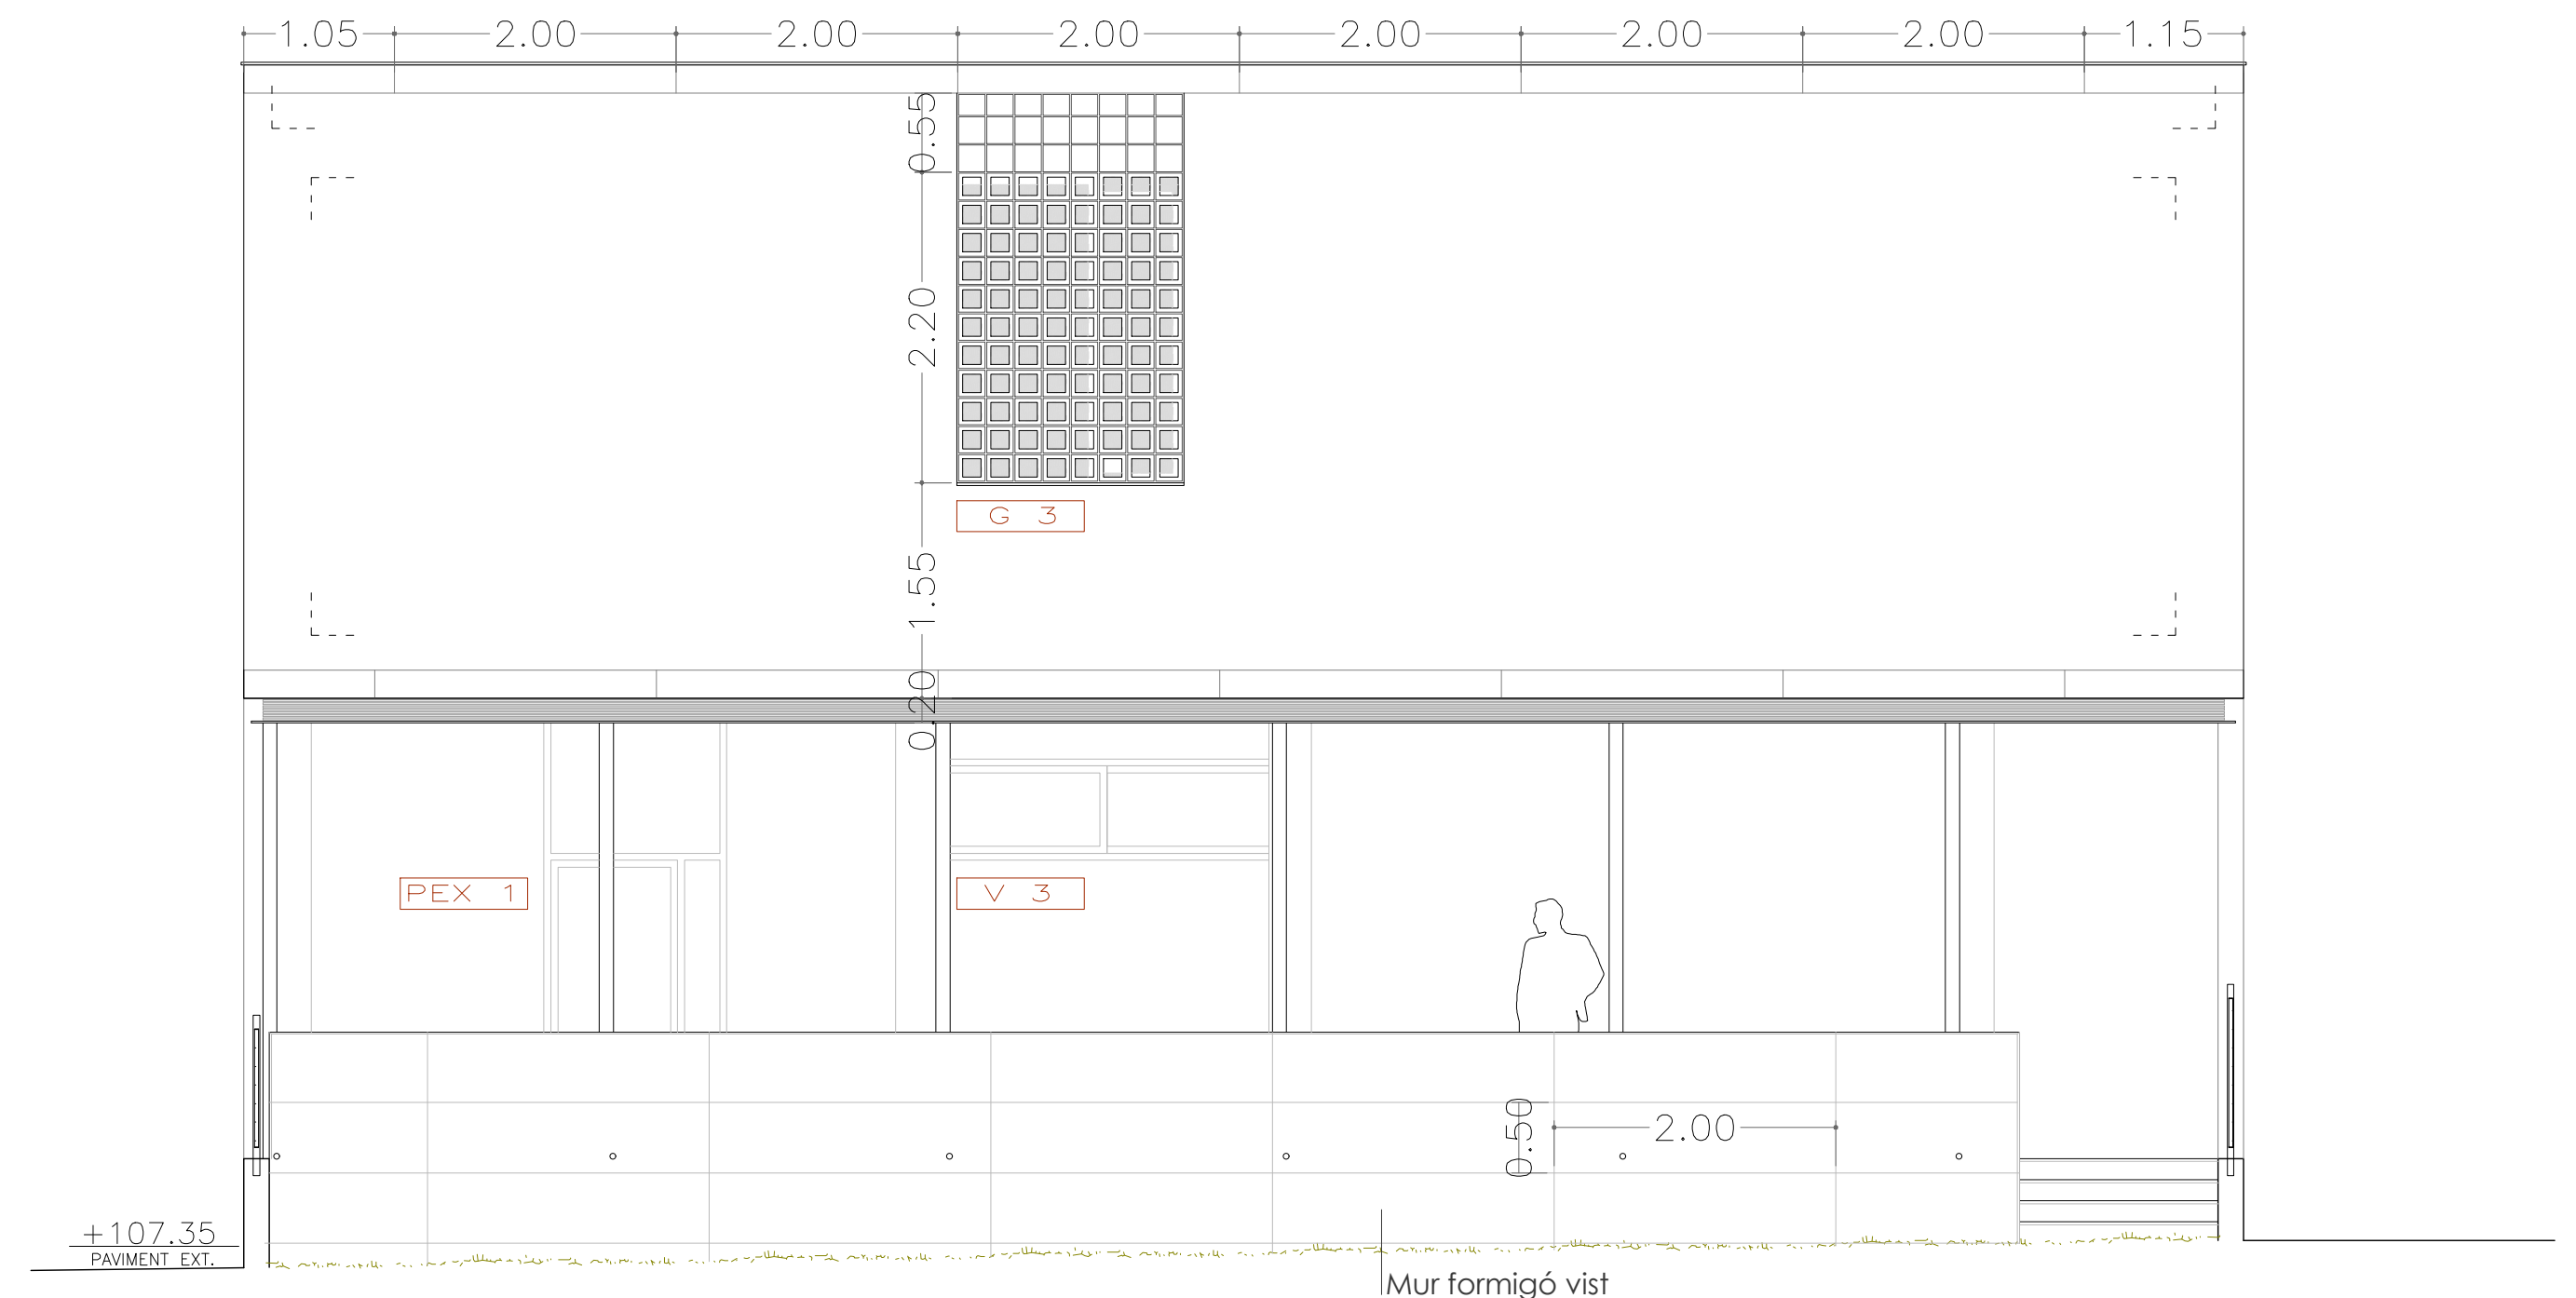

A: ALÇAT OEST

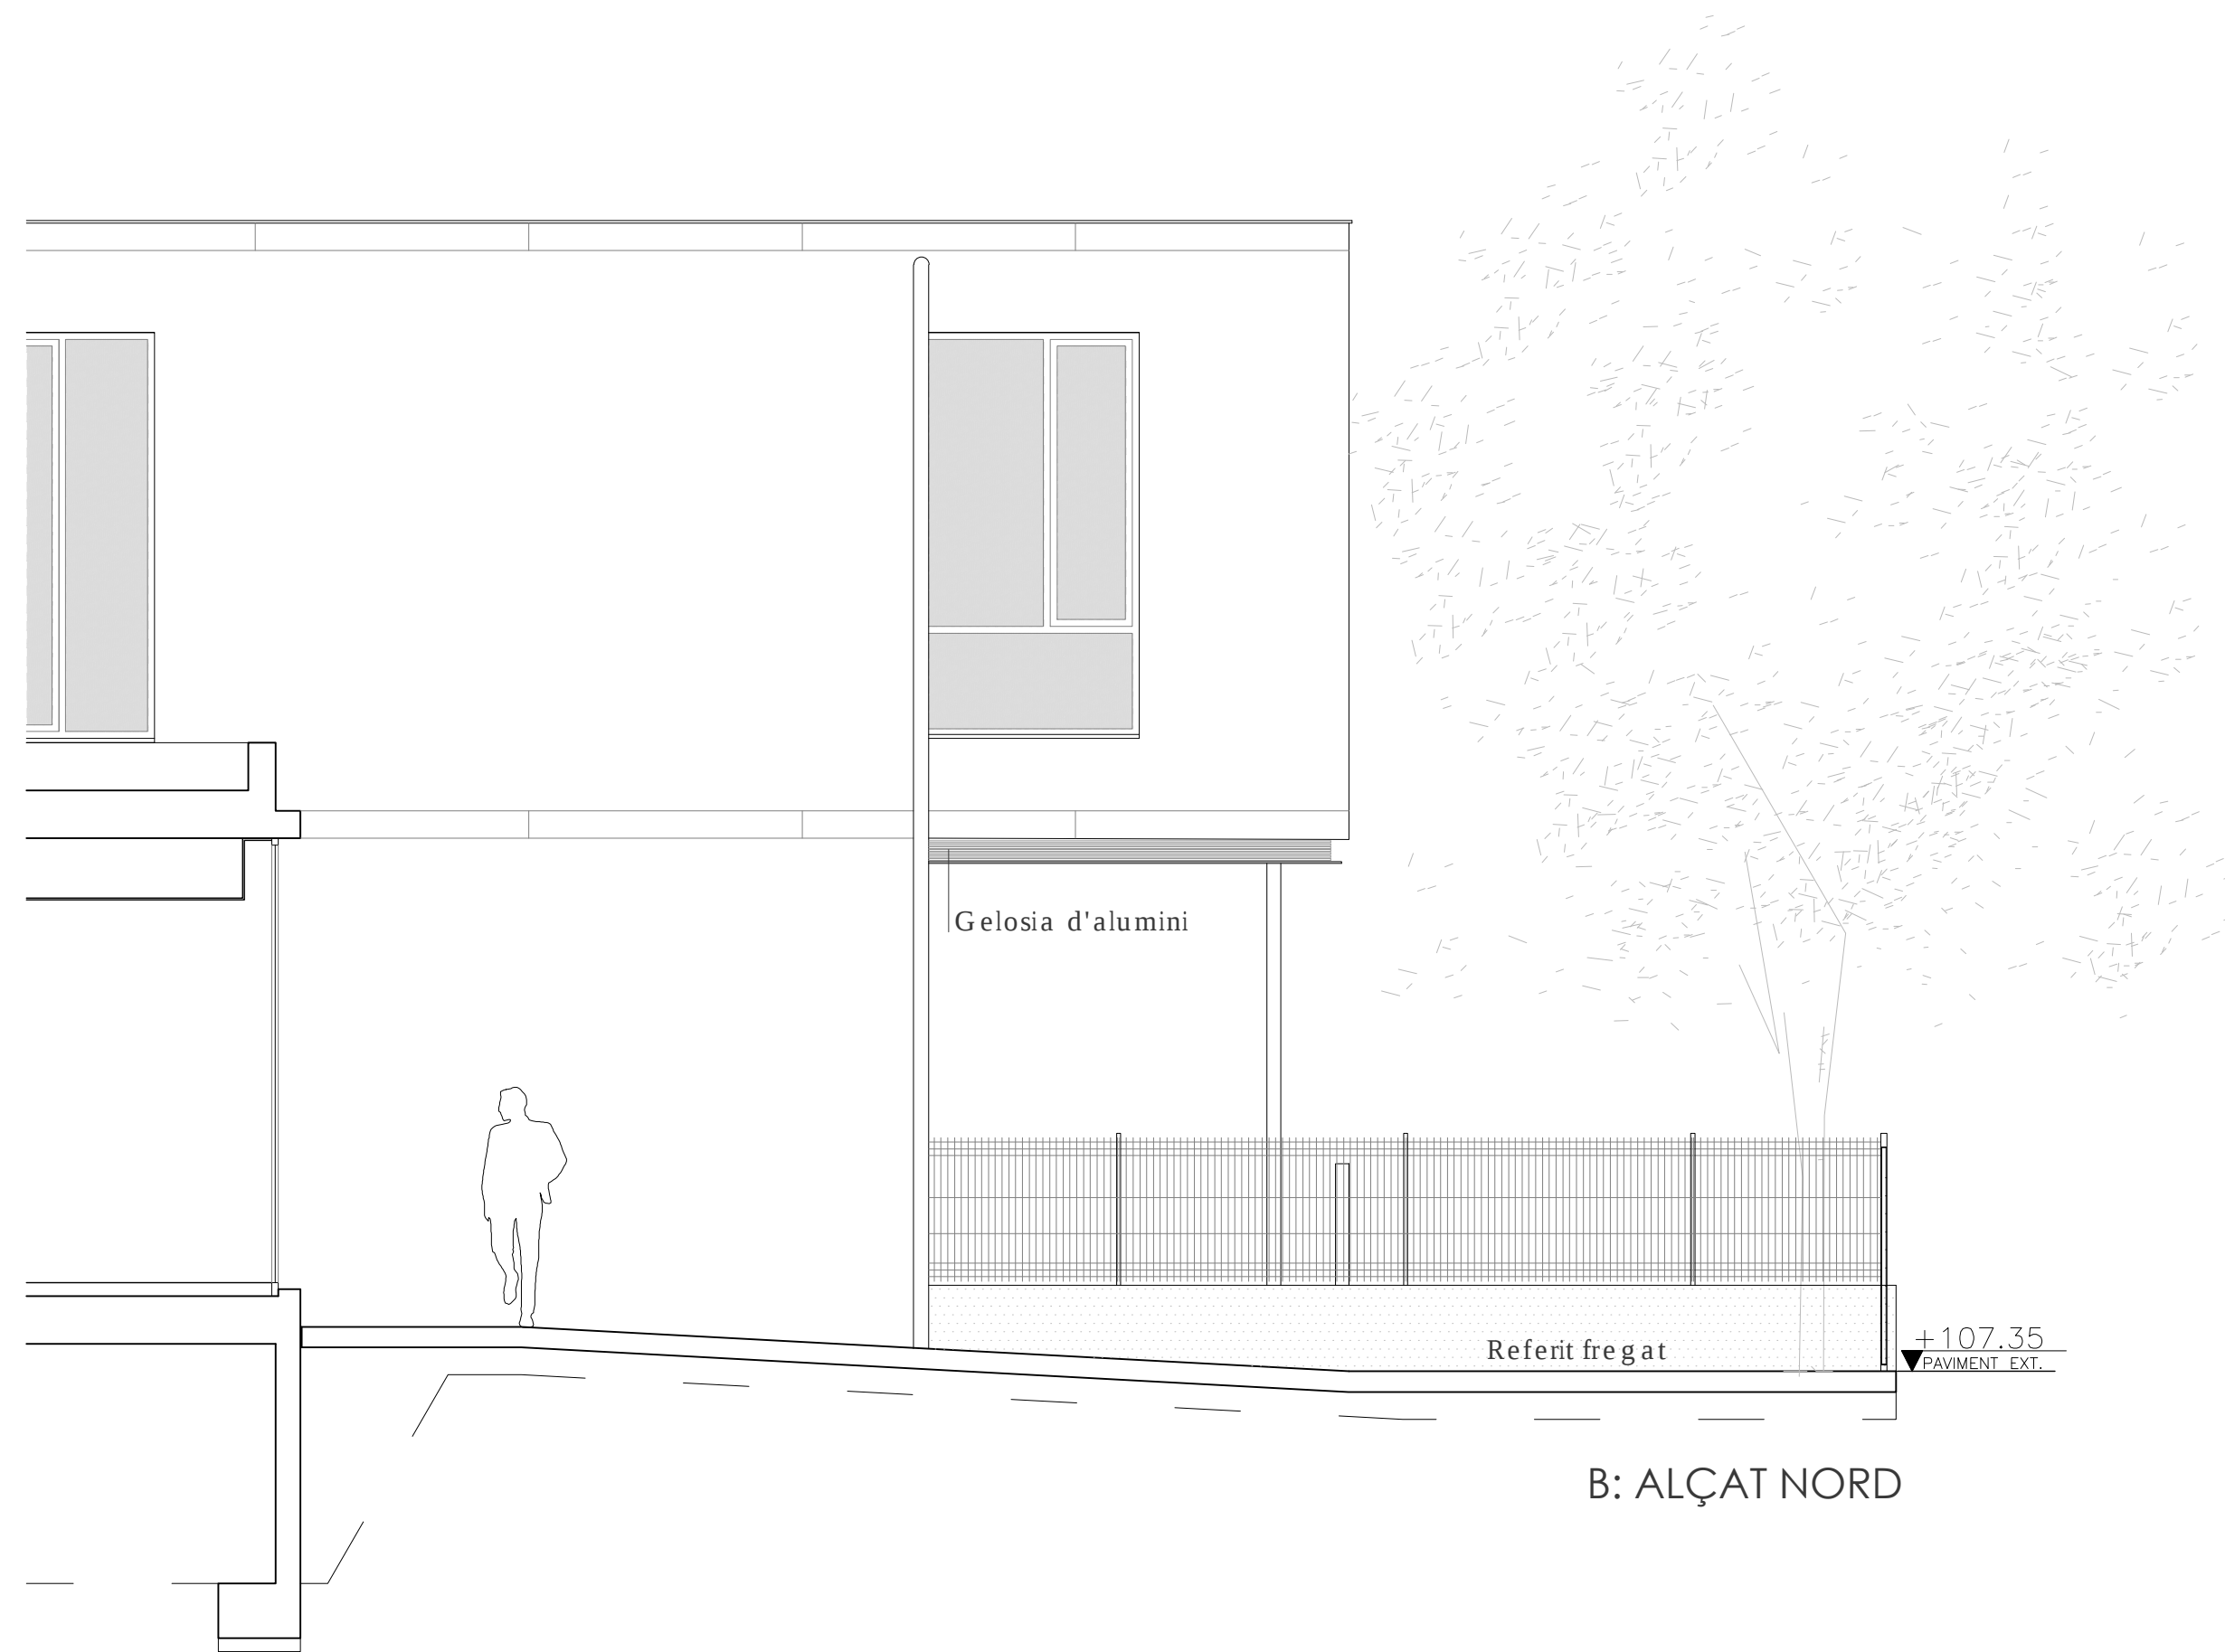

B: ALÇAT NORD

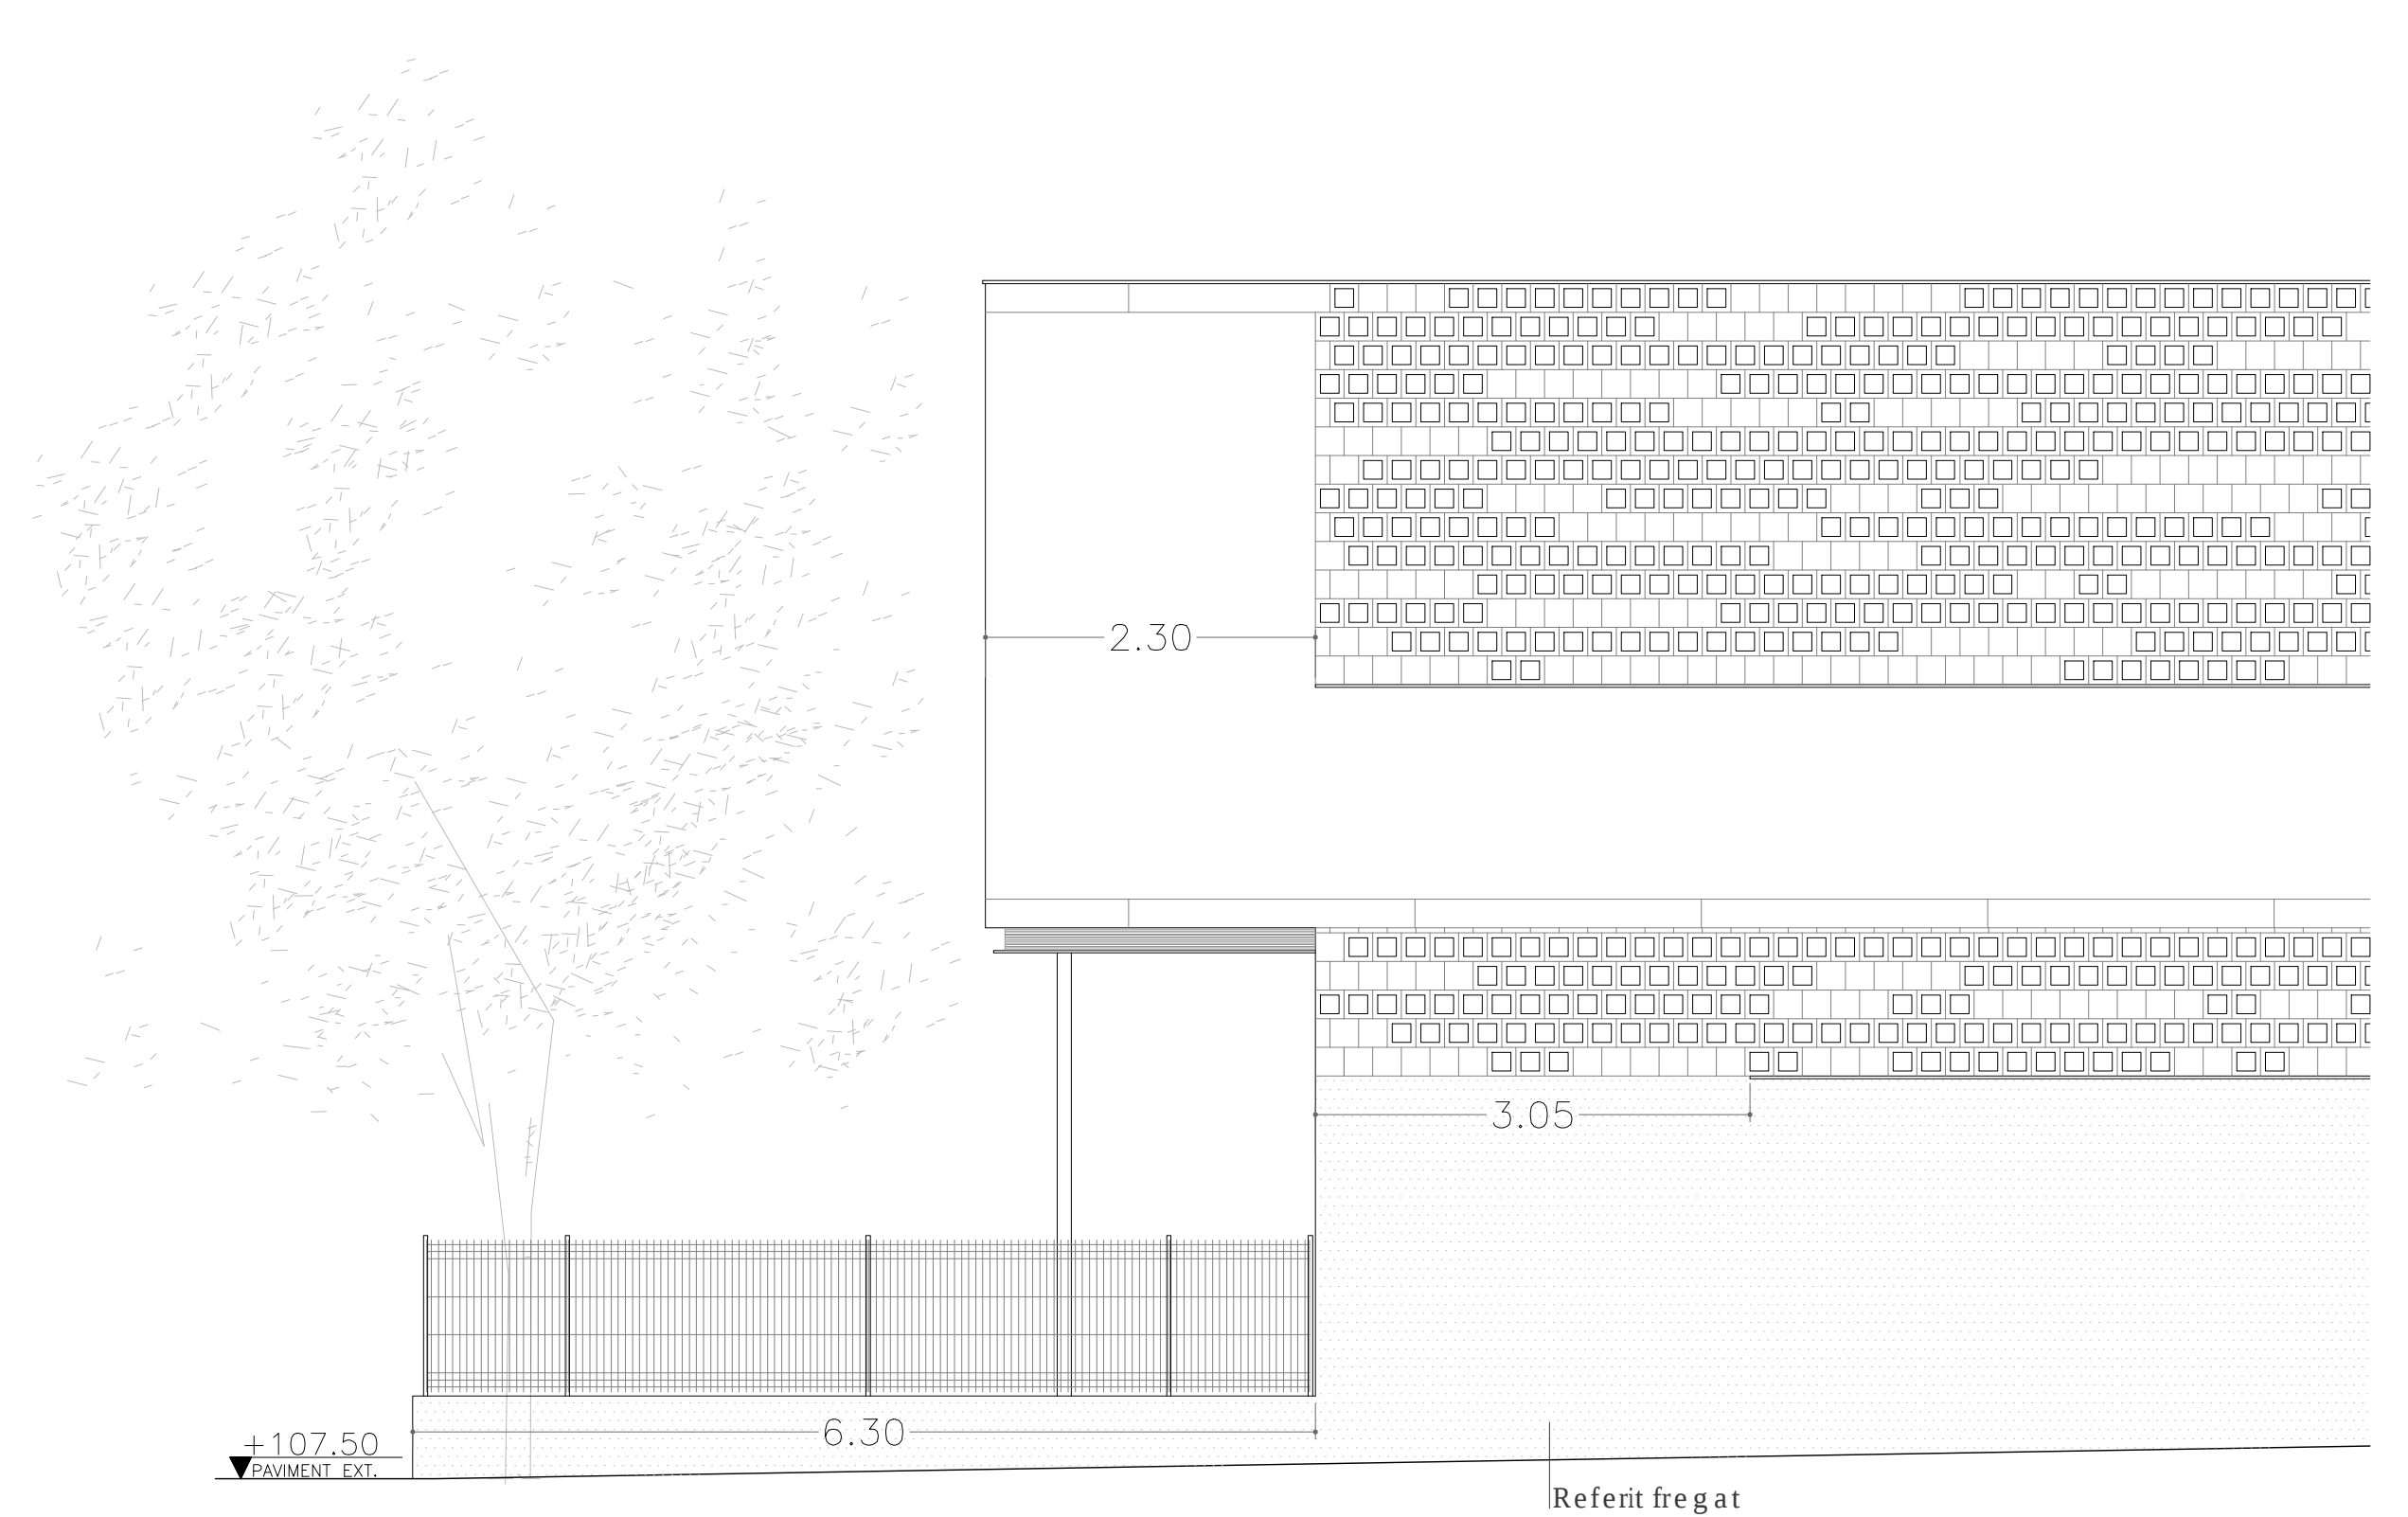

D: ALÇAT SUD

PROJECTE BÀSIC I EXECUTIU DEMOLICIÓ PARCIAL REFORMA I AMPLIACIÓ DEL CEIP URBANITZACIONS DE LLUCMAJOR


CARRER DEL TORD, 36 (07609), PUIGDERRÓS, LLUCMAJOR

15

D. ZONA OEST 2 PB I P1: ALÇ I SEC A3 1:100 A1 1:50
promotor arquitectes

AJUNTAMENT DE LLUCMAJOR LLUCIA CABOT I GUILLEM TOMÀS
DESEMBRE 2022

PAVIMENTS I REVESTIMENTS

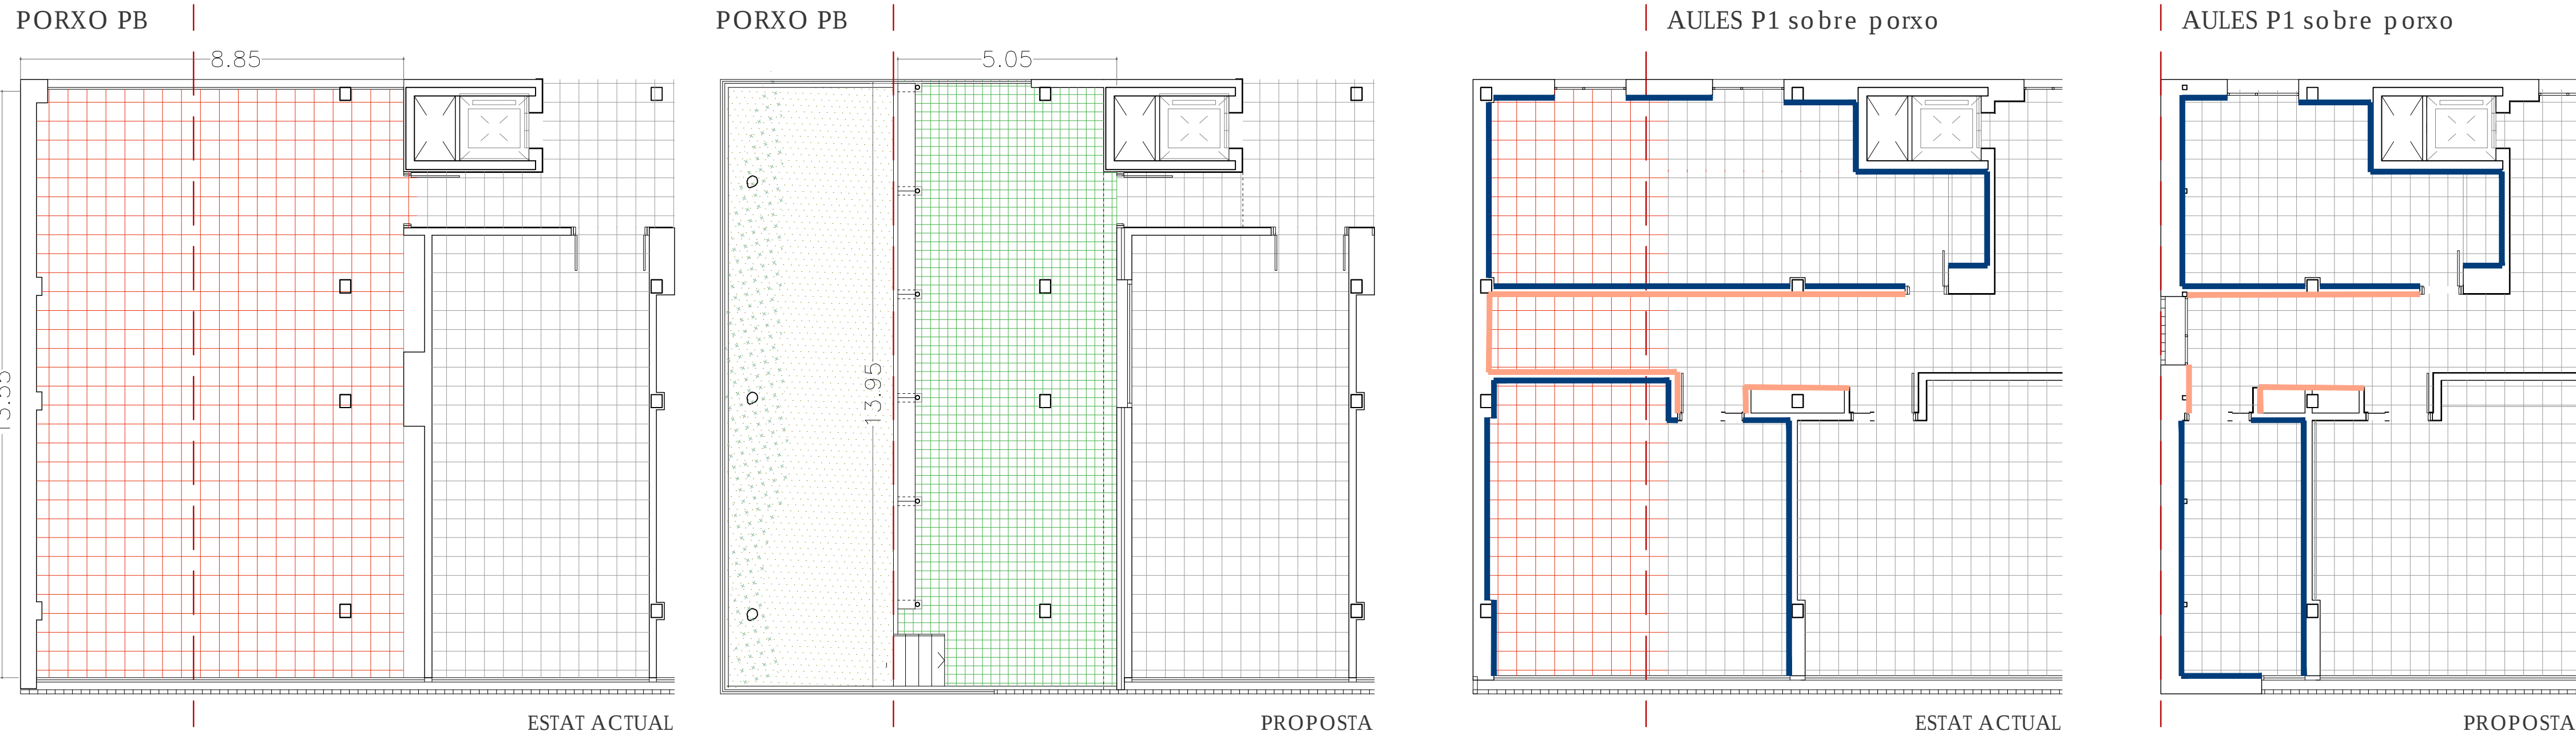

ACTUACIONS

- Desmuntatge o demolició
- Nou


REVESTIMENTS VERTICALS

- Fusta
- Sòcol de terratzo microgrà 40x40 h= 1,25 m (cantó sup. bisellat)
- Panell fenòlic
- Rajola ceràmica 30x60 blanca mate rectificada h=3,25 m
- Rajola ceràmica 30x60 blanca mate rectificada h=1,20 m
- Guarnit, enlluït i pintat
- Sòcol acabat amb pintura de color h=1,25 m

PAVIMENTS

- Terratzo microgrà 40x40cm
- Rajola de gres
- Rajola de gres ceràmica

CEL RASOS I IL LUMINACIÓ

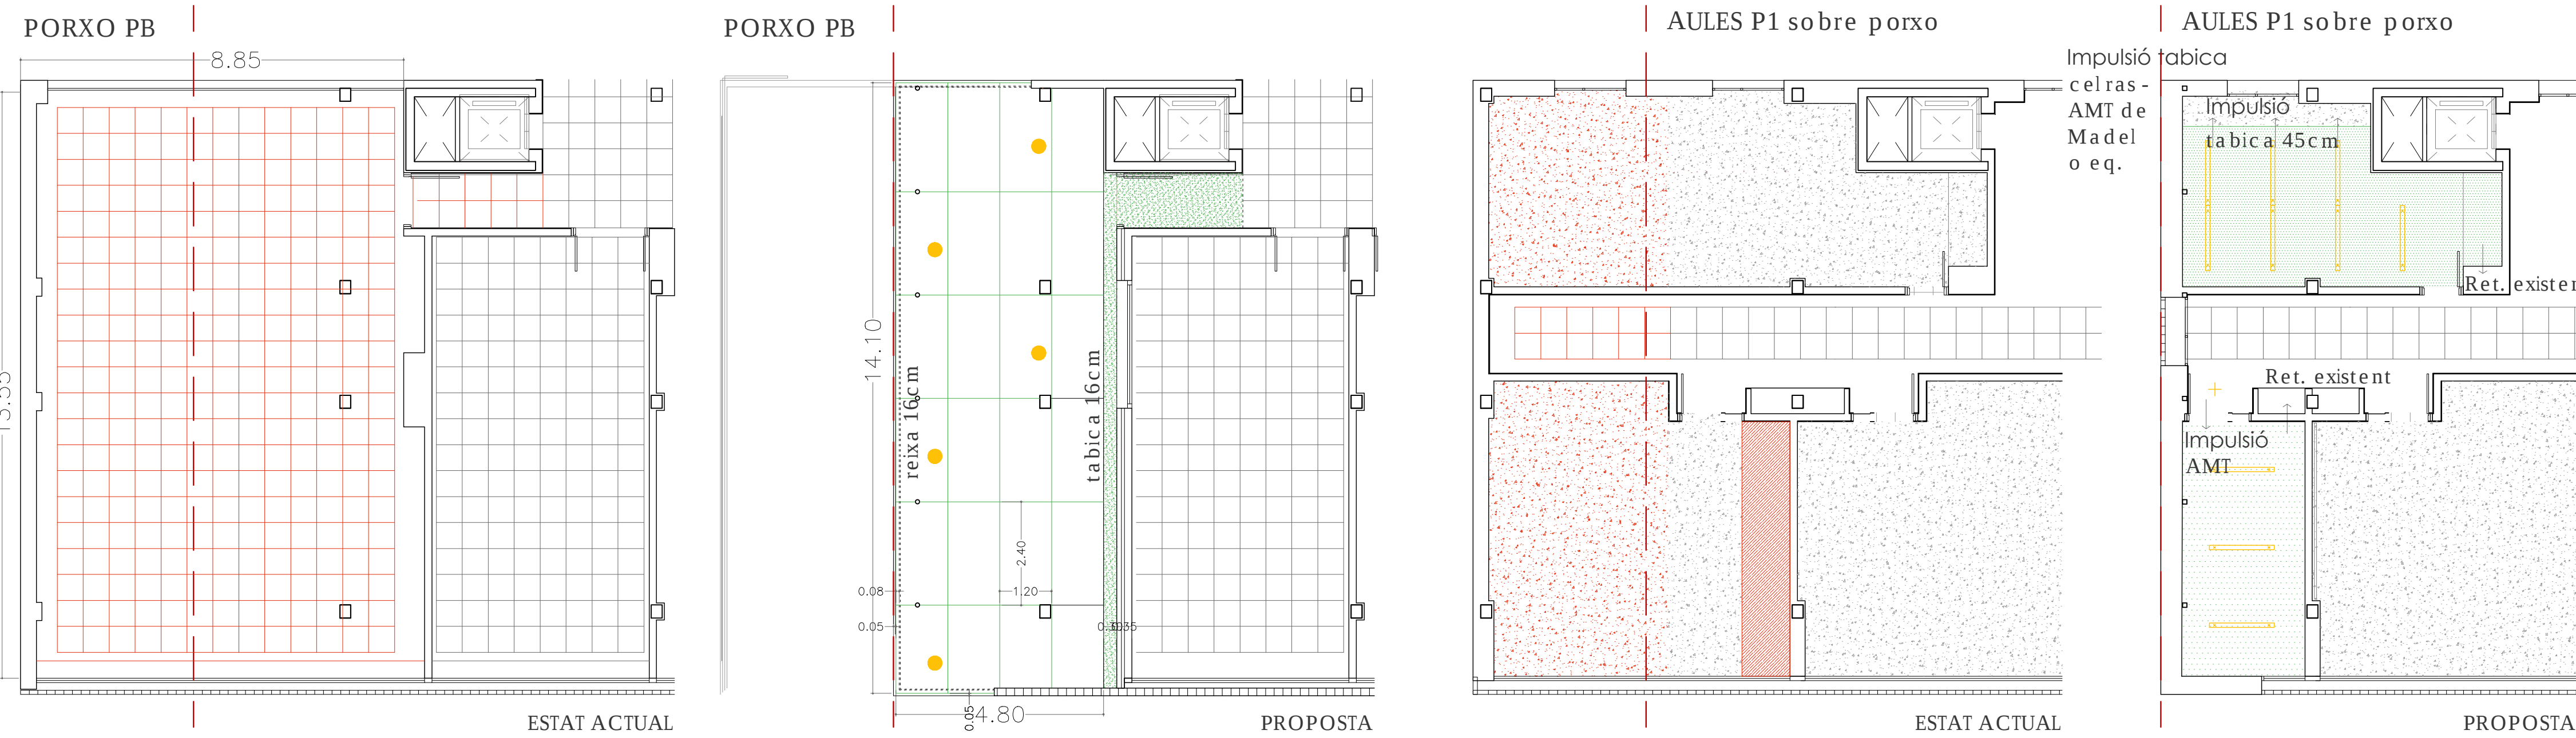


REVESTIMENTS SOSTRES I CEL RASOS

- Cel ras suspès registrable de plaques de 60x60 de guix laminat fonoabsorbents existents h=2,80
- Sostre directe guarnit, enlluït i pintat h = 3,25
- Cel ras continu de guix laminat d'alta densitat fonoabsorbent tipus Pladur Fon + R o equivalent amb perforació rodona R 15/30 i vel acústic h=3,20
- Cel ras continu de guix laminat d'alta densitat fonoabsorbent tipus Pladur Fon + R o equivalent amb perforació rodona R 15/30 i vel acústic h=2,80
- Cel ras suspès continu h=2,80
- Cel ras suspès registrable de plaques de 120x240 de panell de fibrociment a junta vista h=3,05

IL LUMINACIÓ

- Luminària adossada, veure plànols d'instal·lacions i pressupost
- Luminària de muntatge superficial, veure plànols d'instal·lacions i pressupost
- Luminària empotrada similar a les existents, veure plànols d'instal·lacions i pressupost
- Luminària de muntatge superficial, veure plànols d'instal·lacions i pressupost
- Luminària empotrada, veure plànols d'instal·lacions i pressupost

FAÇANES I ENVANS

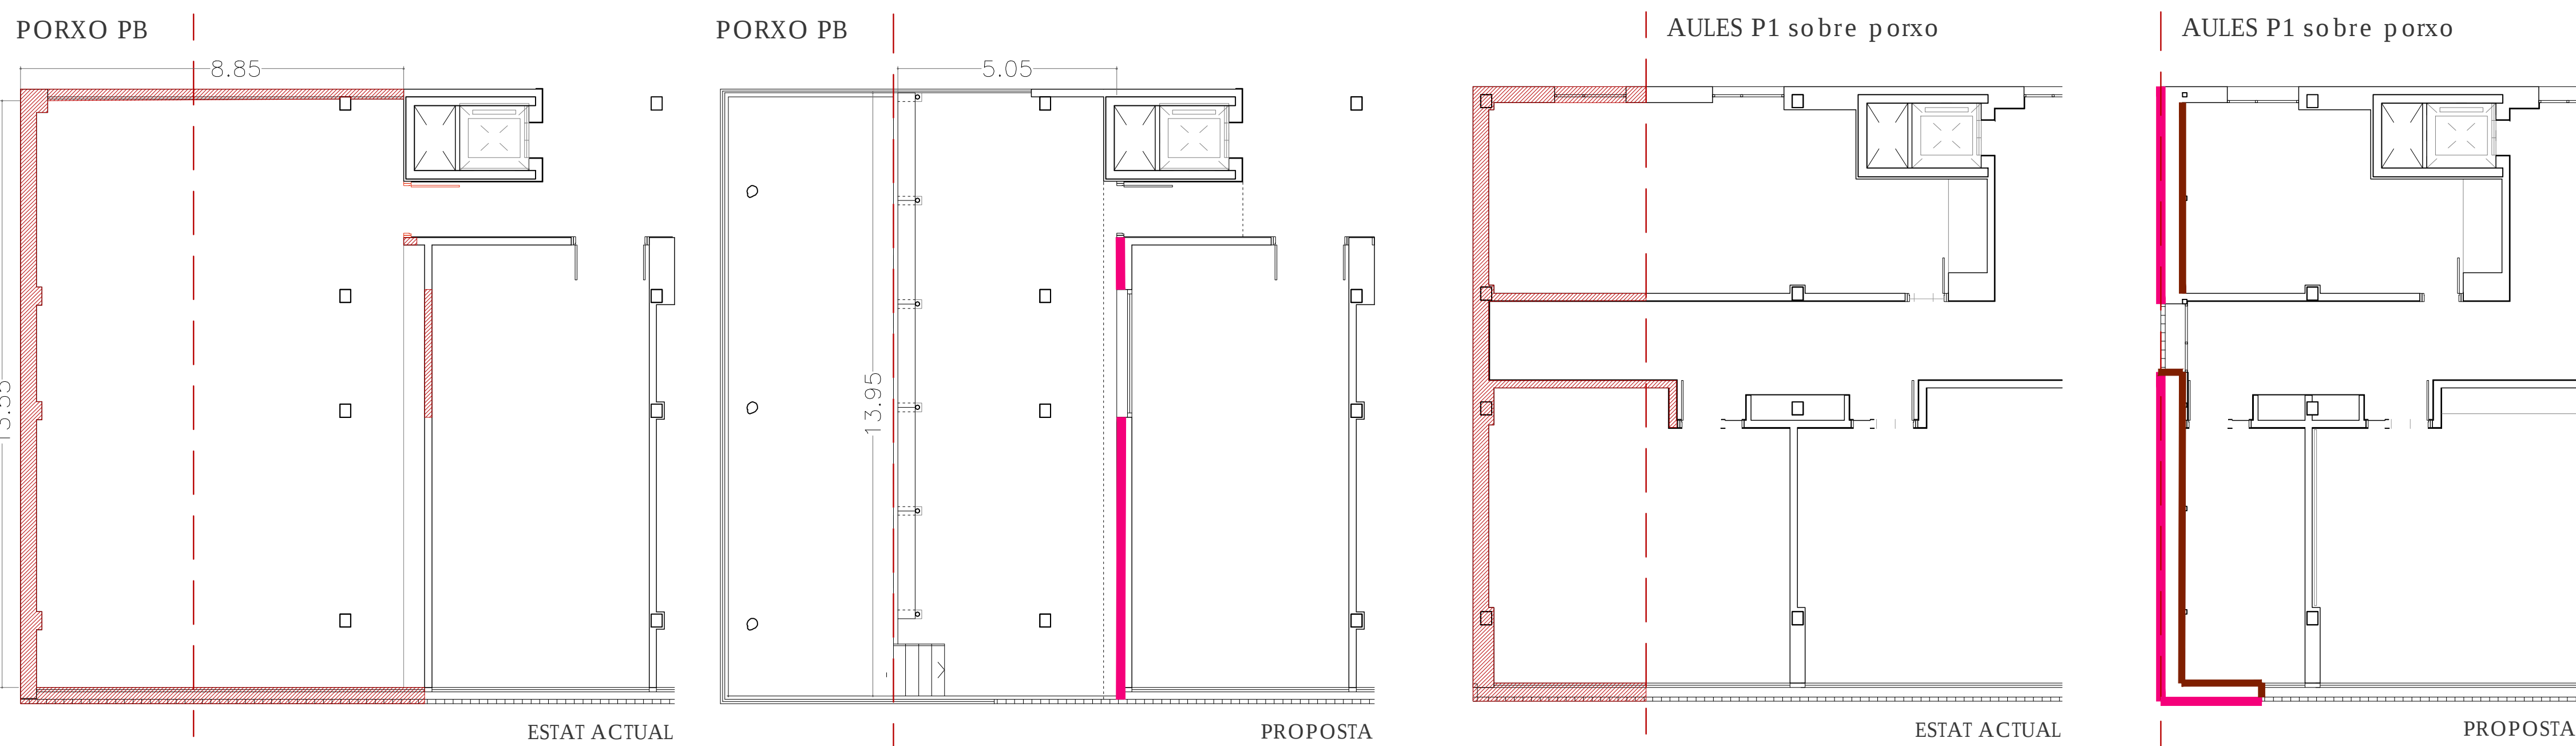

FAÇANES I ENVANS NOUS

- Trasdossat de doble placa de cartró-guix pintada, 12,5+12,5mm
- Tabic de doble placa de cartró-guix pintada
- Tabic de fàbrica de totxo 15cm
- Fàbrica de bloc de totxo H8
- Fulla principal façana de fàbrica de bloc de totxo H16 amb armadura tendall murfor EFS/HZ 90mm cada dues fileres

PROJECTE BÀSIC I EXECUTIU
DEMOLICIÓ PARCIAL REFORMA I AMPLIACIÓ DEL
CEIP URBANITZACIONS DE LLUCMAJOR
CARRER DEL TORD, 36 (07609), PUIGDERRÓS, LLUCMAJOR

16

ZONA OEST 2 PB I P1: REVEST A3 1:200 A1 1:100
promotor arquitectes

AJUNTAMENT DE LLUCMAJOR LLUCIA CABOT I GUILLEM TOMÀS
DESEMBRE 2022