
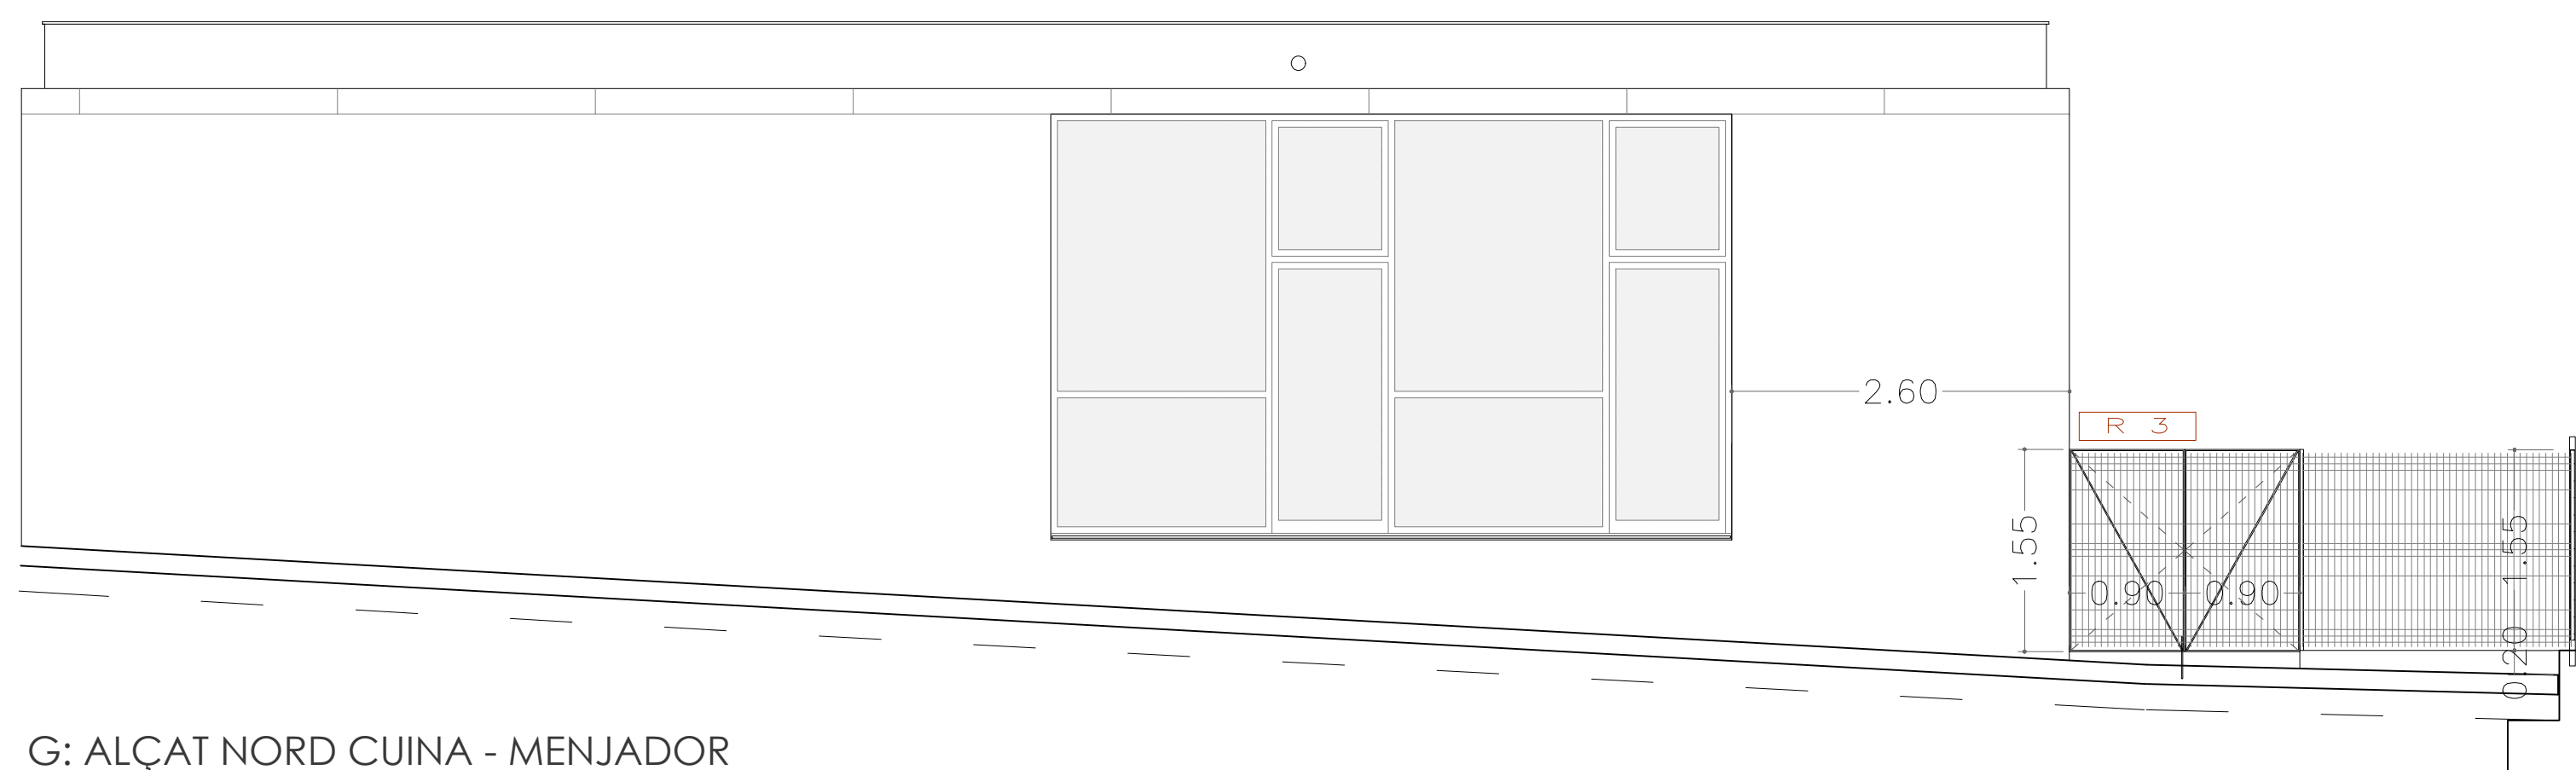
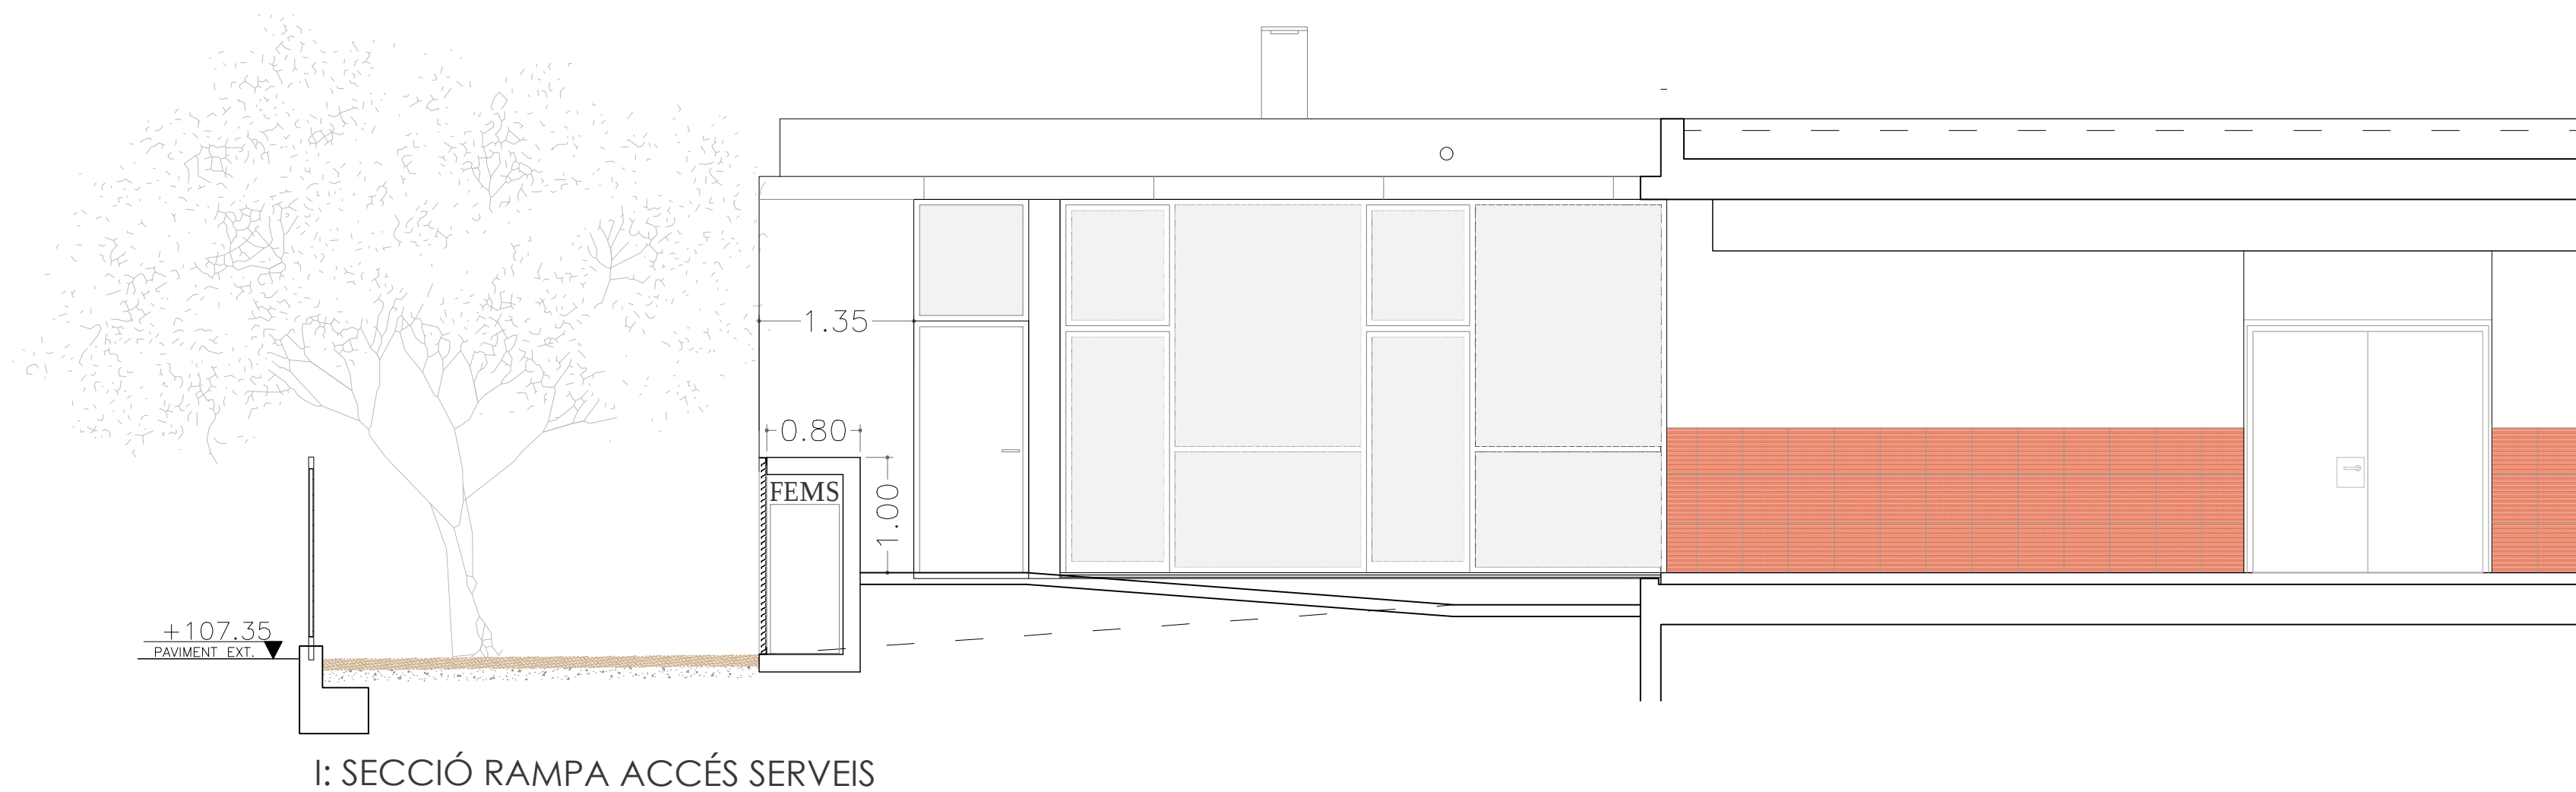


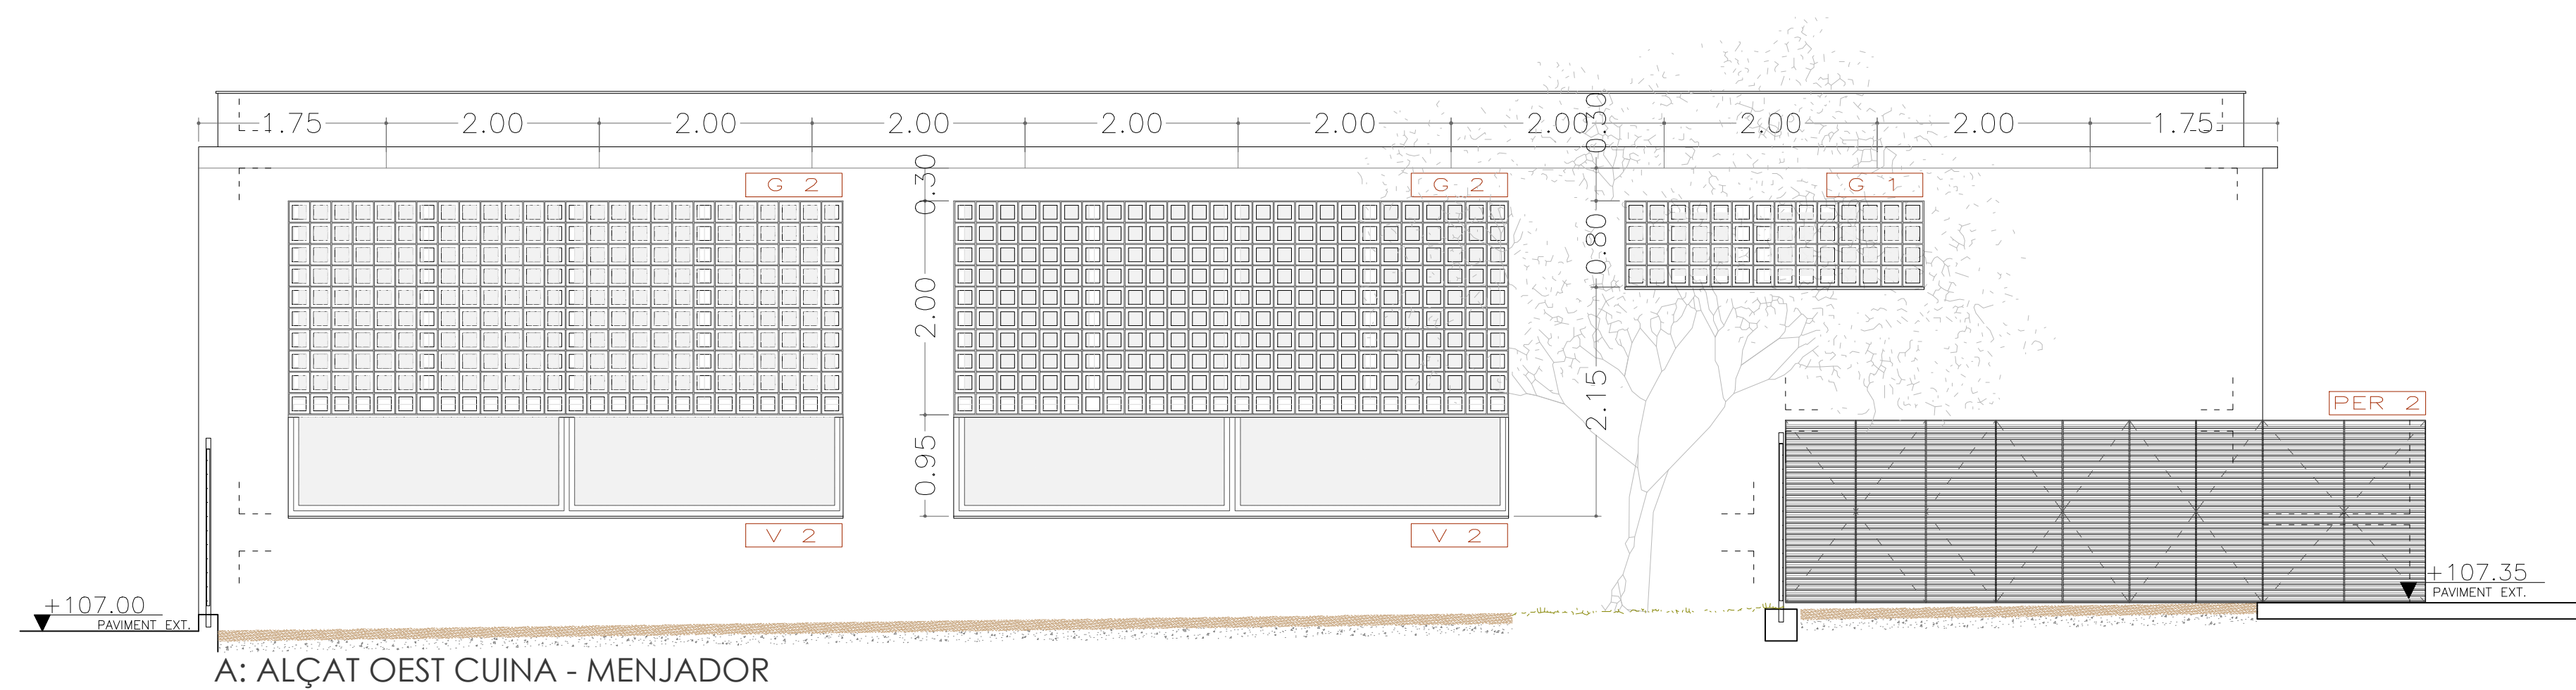

PROJECTE BÀSIC I EXECUTIU DEMOLICIÓ PARCIAL REFORMA I AMPLIACIÓ DEL CEIP URBANITZACIONS DE LLUCMAJOR

CARRER DEL TORD, 36 (07609), PUIGDERRÓS, LLUCMAJOR


11

ZONA OEST 1 ALÇATS
promotor


A3 1:100 A1 1:50

arquitectes

AJUNTAMENT DE LLUCMAJOR LLUCIA CABOT I GUILLEM TOMÀS
DESEMBRE 2022

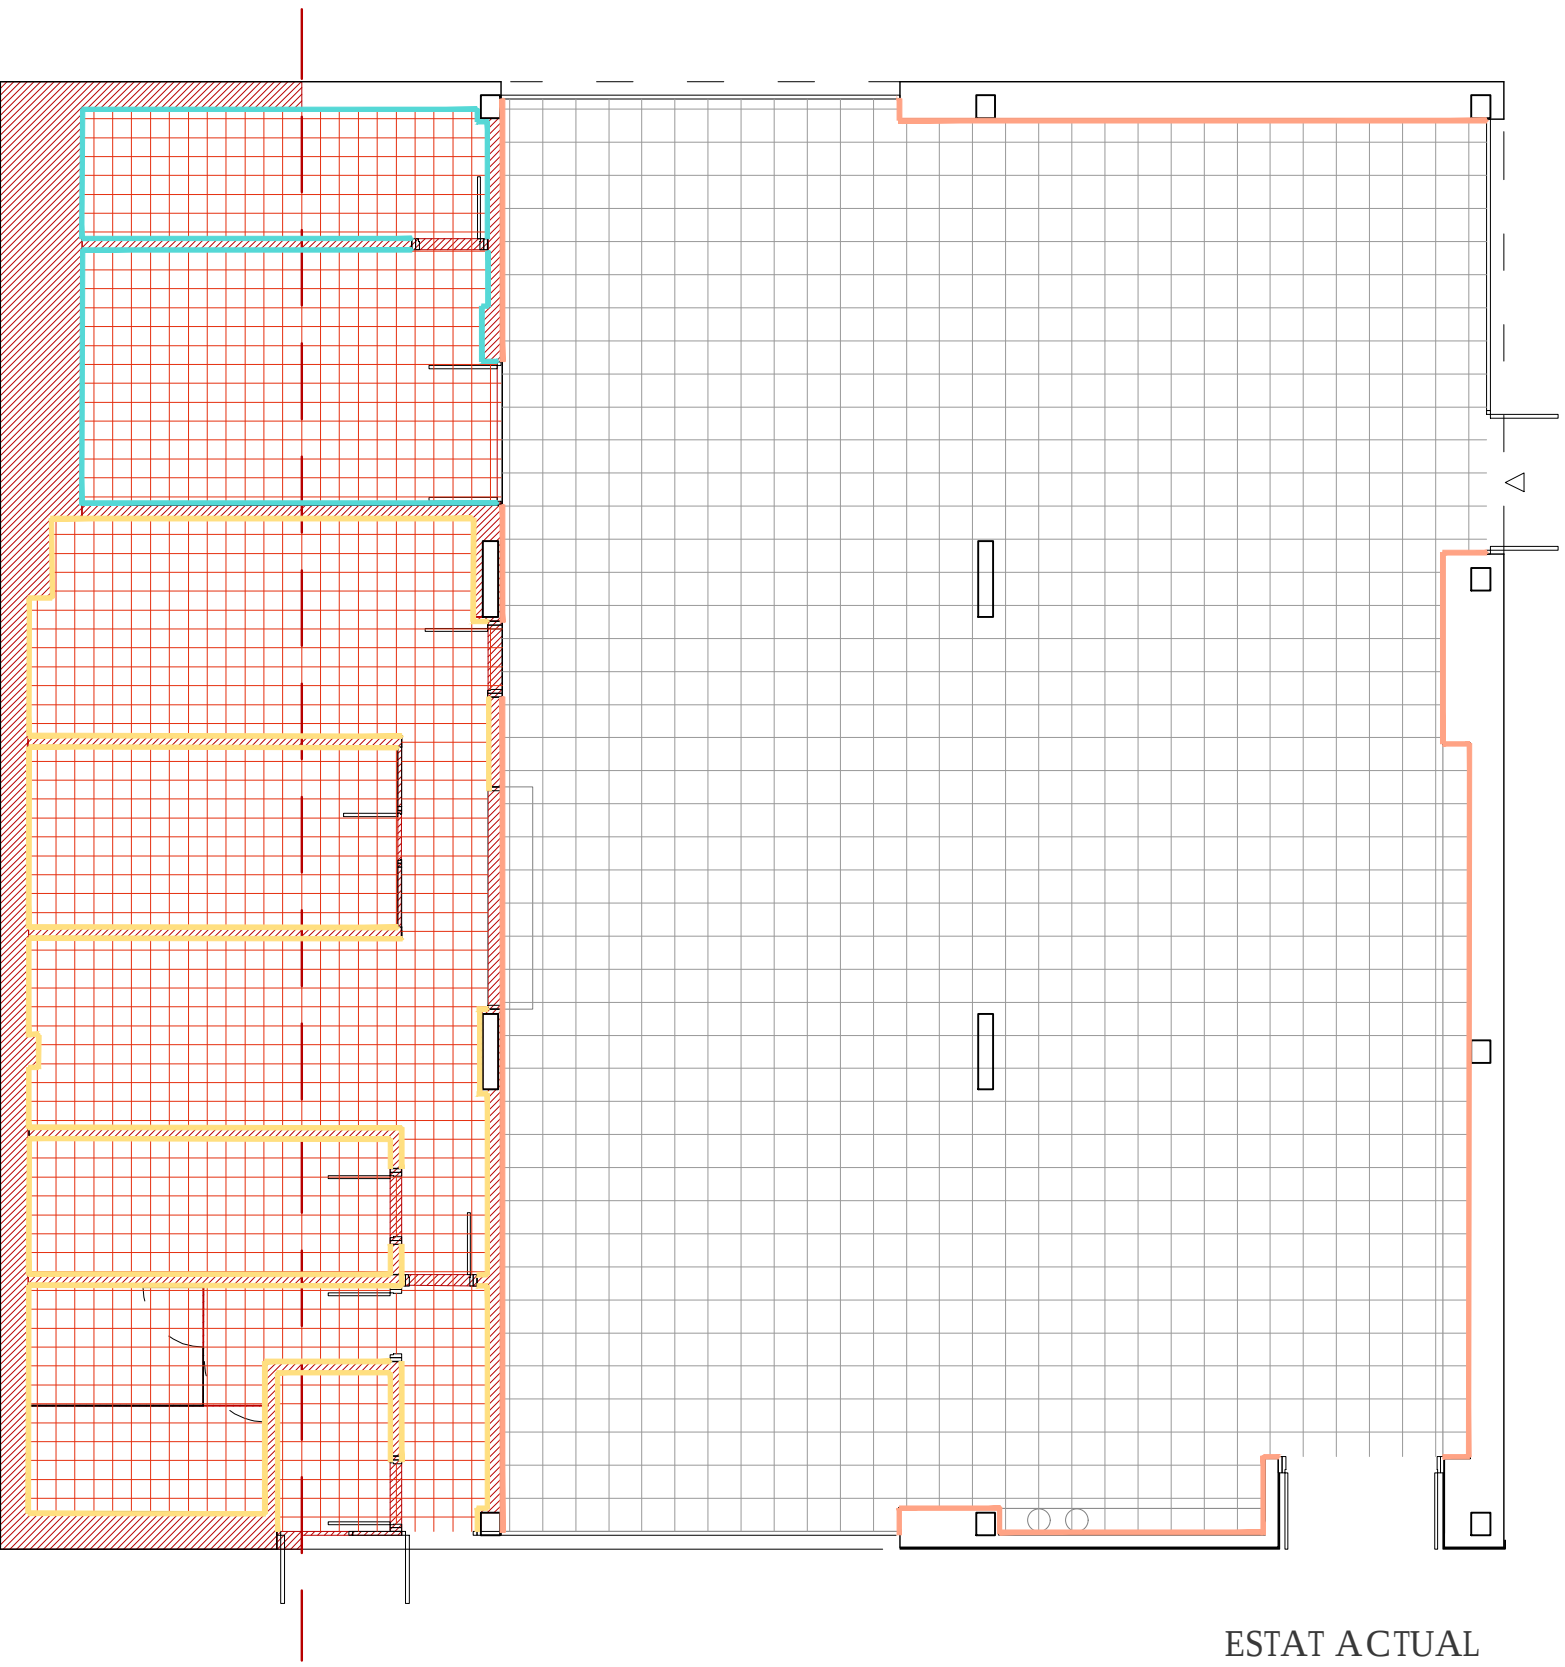

ESTAT ACTUAL

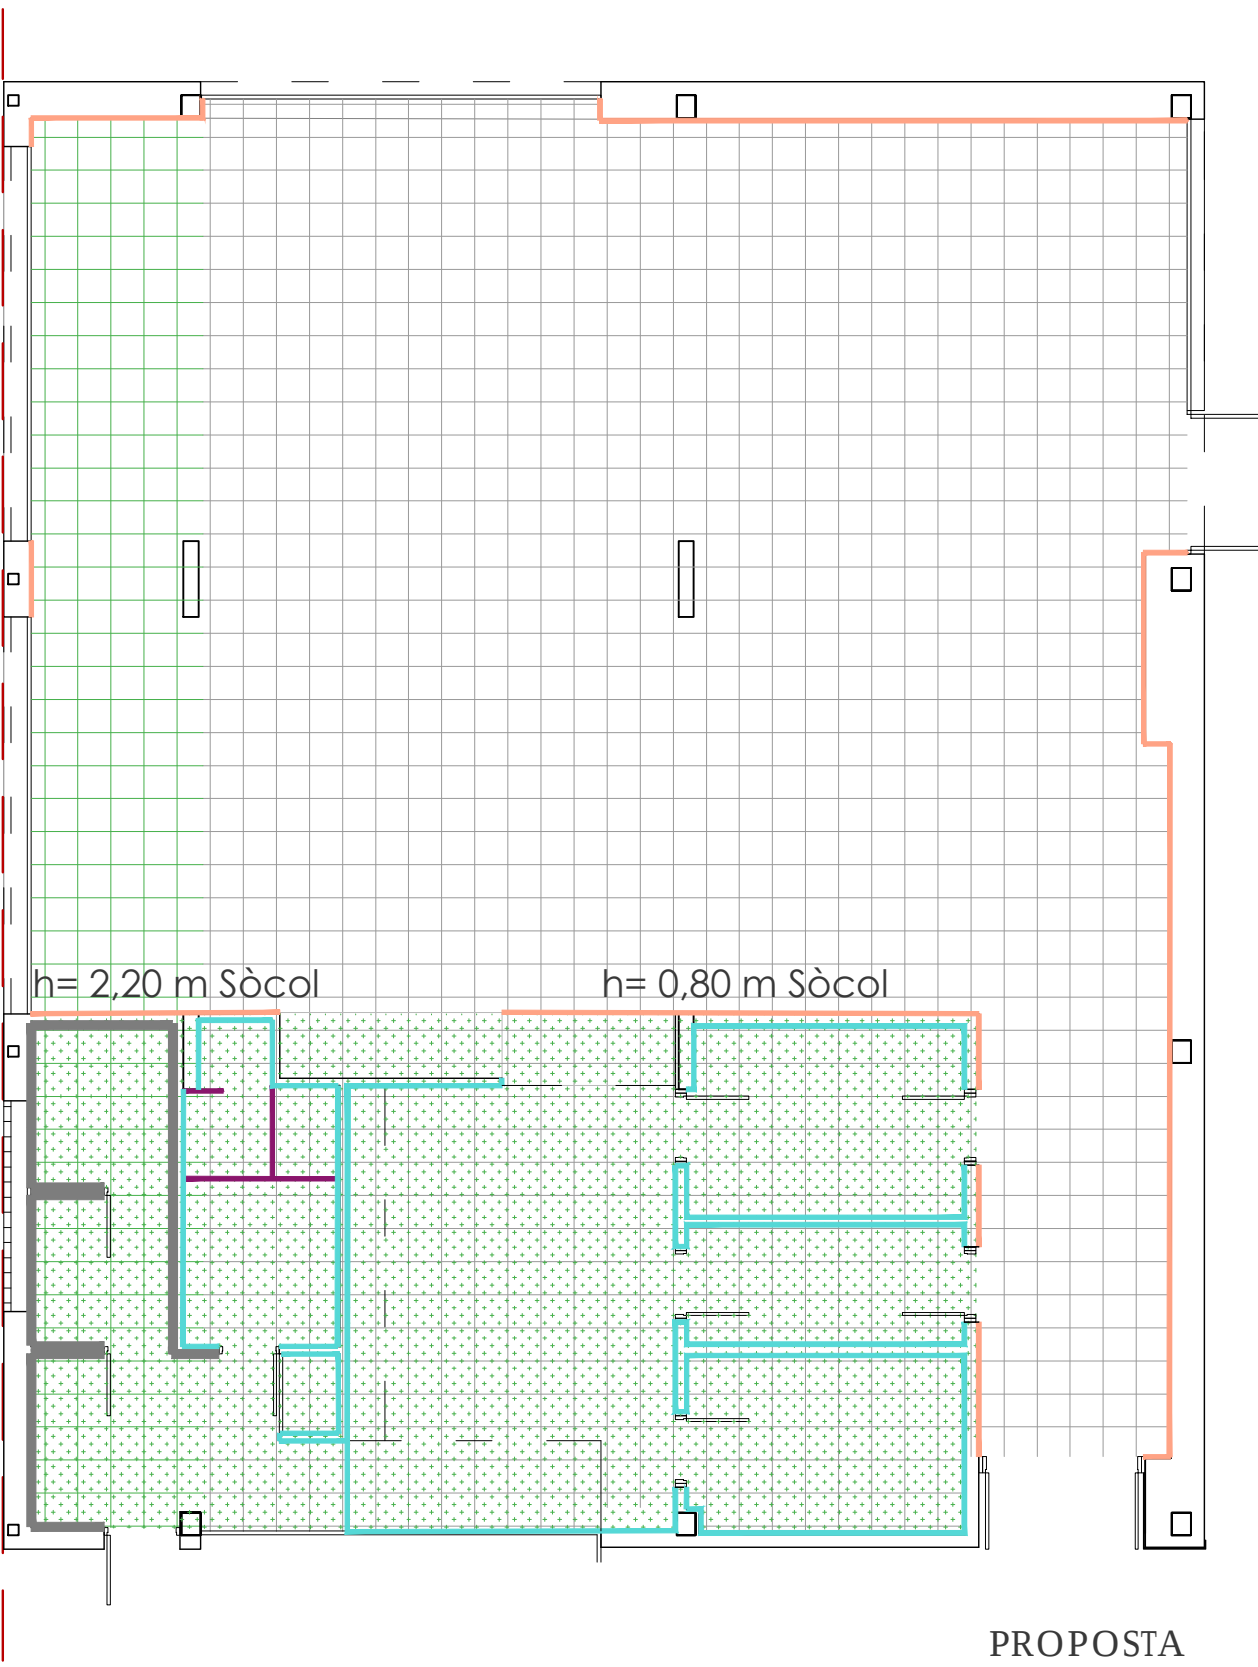

PROPOSTA



PROPOSTA

ACTUACIONS

- Desmuntatge o demolició
- Nou

REVESTIMENTS VERTICALS


- Rajola ceràmica blanca brillo existent h= 3,25 m
- Fusta
- Sòcol de terratzo microgrà 40x40 h= 1,25 m (cantó sup. bisellat)
- Panell fenòlic
- Rajola ceràmica 30x60 blanca mate rectificada h=3,25 m
- Guarnit, enlluït i pintat
- Sòcol acabat amb pintura de color h=1,25 m

PAVIMENTS


- Terratzo microgrà 40x40cm
- Rajola de gres
- Làmina de PVC continua sobre terrazo

FAÇANES I ENVANS NOUS

- Trasdossat de doble placa de cartró-guix pintada, 12,5+12,5mm
- Tabic de doble placa de cartró-guix pintada
- Tabic de fàbrica de totxo 15cm
- Fàbrica de bloc de totxo H8
- Fulla principal façana de fàbrica de bloc de totxo H16 amb armadura tendall murfor EFS/HZ 90mm cada dues fileres

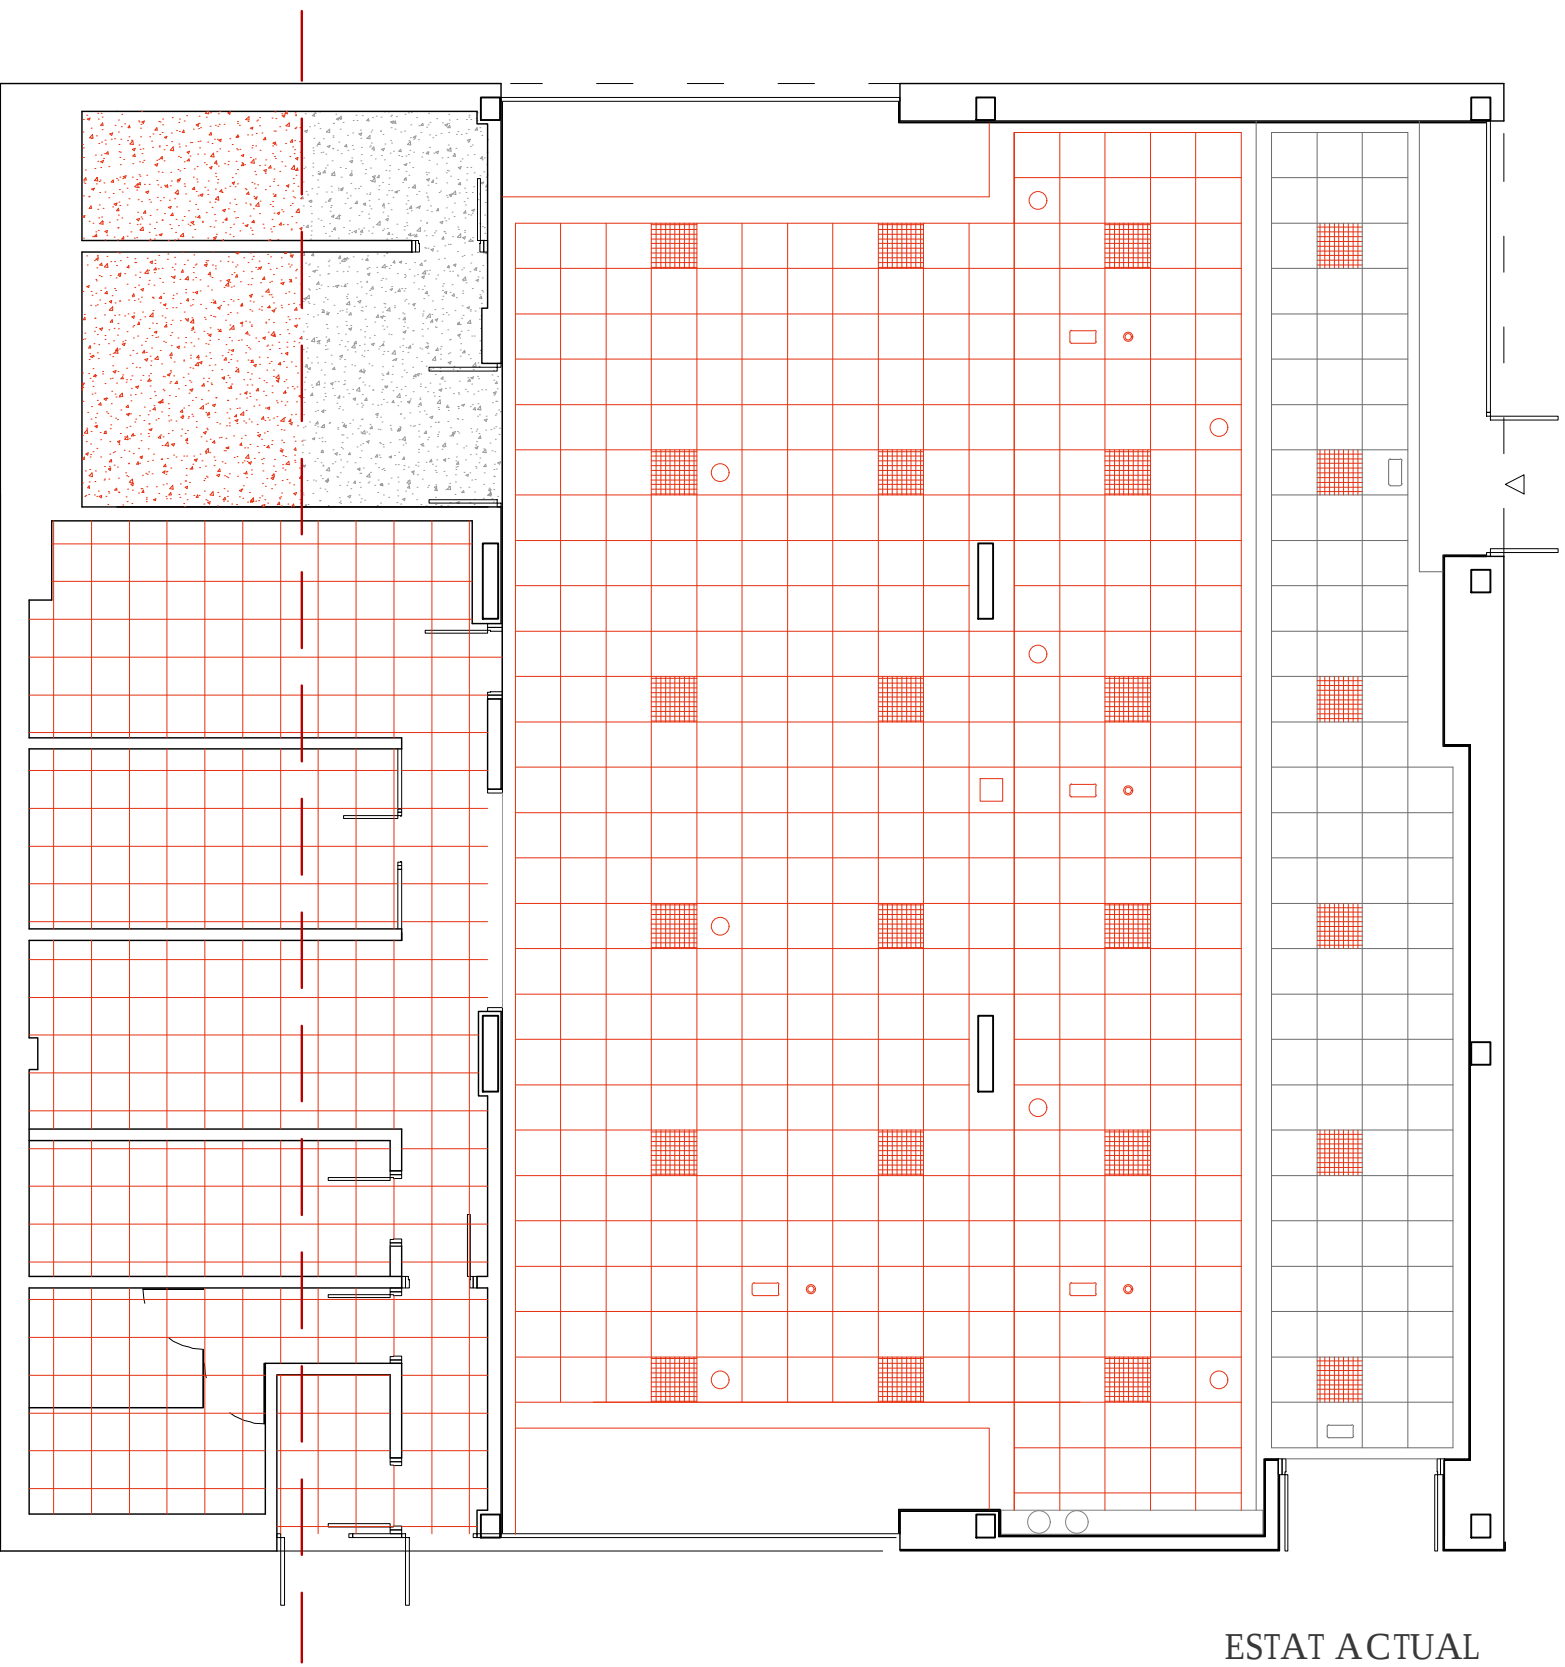

ESTAT ACTUAL

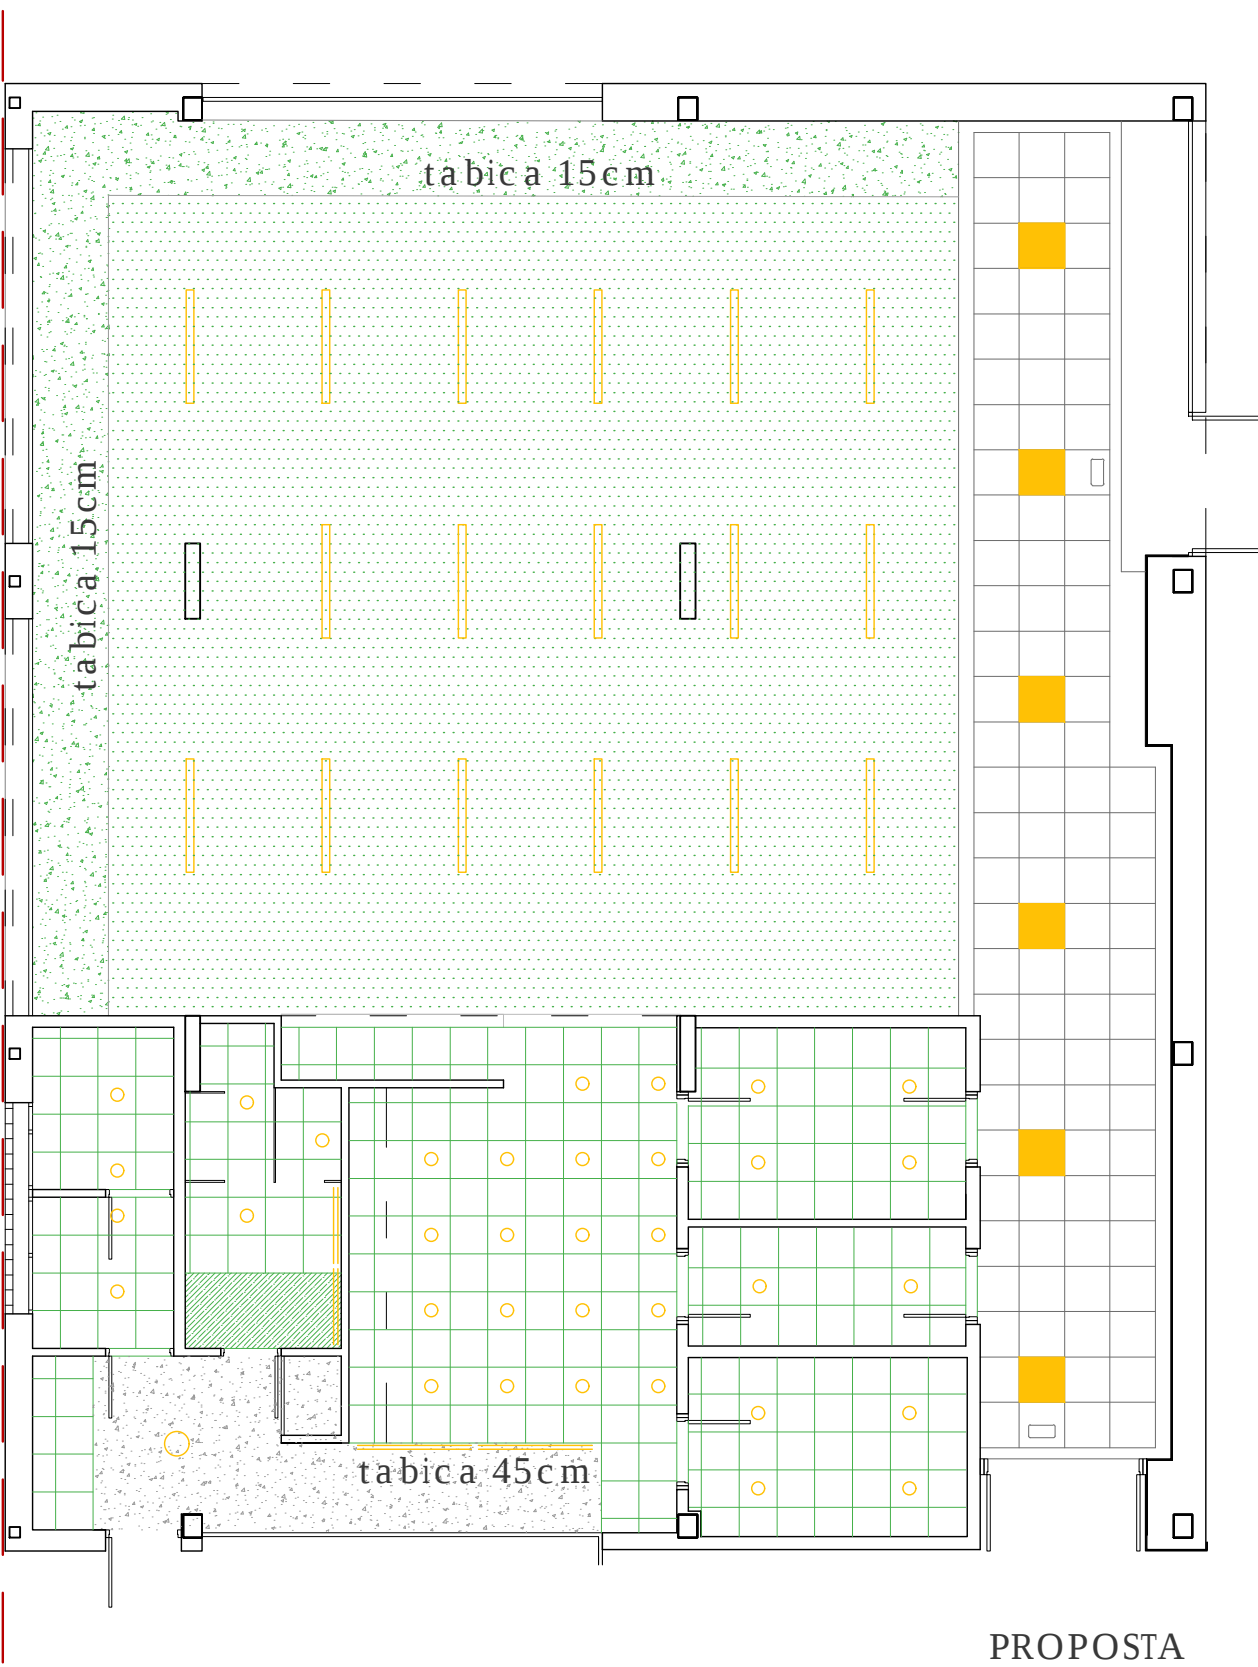

PROPOSTA

ACTUACIONS

- Desmuntatge o demolició
- Nou

REVESTIMENTS SOSTRES I CEL RASOS

- Cel ras suspès registrable de plaques de 60x60 de guix laminat fonoabsorbents existents h=2,80
- Sostre directe guarnit, enlluït i pintat h = 3,25
- Cel ras suspès registrable de plaques de 60x60 amb perfil ocult de cartró-guix hidròfug acabat pintat h=2,80
- Cel ras continu de guix laminat d'alta densitat fonoabsorvent tipus Pladur Fon + R o equivalent amb perforació rodona R 15/30 i vel acústic h=3,10
- Cel ras suspès continu inclinat h=3,25 a 2,80

IL·LUMINACIÓ

- Luminària empotrada cel ras, veure plànols d'instal·lacions i pressupost
- Luminària adossada, veure plànols d'instal·lacions i pressupost
- Luminària superficial, veure plànols d'instal·lacions i pressupost
- Luminària superficial, veure plànols d'instal·lacions i pressupost
- Luminària empotrada, veure plànols d'instal·lacions i pressupost

PROJECTE BÀSIC I EXECUTIU
DEMOLICIÓ PARCIAL REFORMA I AMPLIACIÓ DEL
CEIP URBANITZACIONS DE LLUCMAJOR
CARRER DEL TORD, 36 (07609), PUIGDERRÓS, LLUCMAJOR

13

ZONA OEST 1 PB: REVESTIMENTS A3 1:200 A1 1:100
promotor arquitectes

AJUNTAMENT DE LLUCMAJOR LLUCIA CABOT I GUILLEM TOMÀS
DESEMBRE 2022

