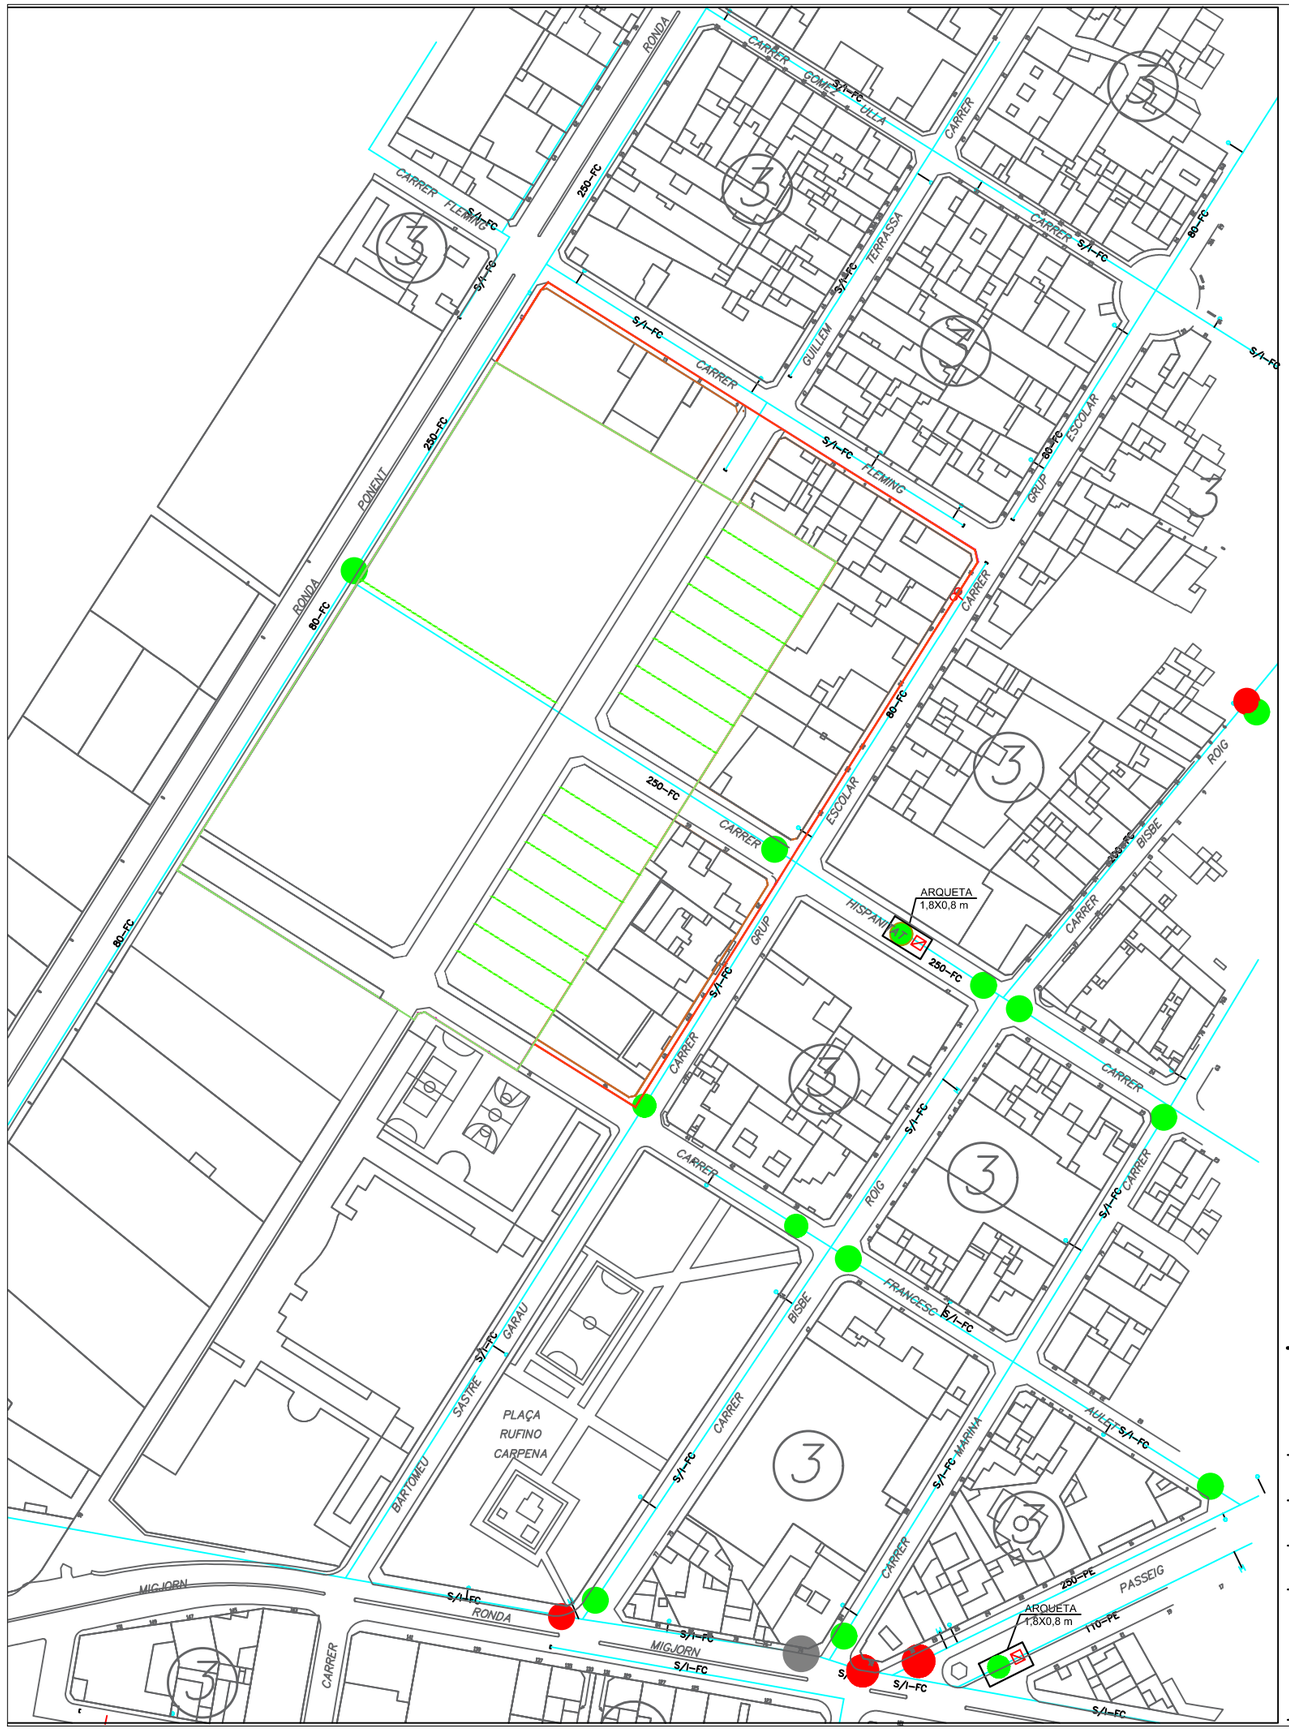


El Ingeniero Ind. Mpal.

Juan Salvà Mut.

El ingeniero Tec. Mpal.

Mateu Ginard Puigserver.

| | | | |
|---|---|---|---|
| Proyecto: | **MODIFICACIÓN PUNTUAL Nº 01/2017 RELATIVA A LA CLASIFICACIÓN DE SUELO URBANIZABLE DIRECTAMENTE ORDENADO Y RECALIFICACIÓN DE PARCELAS** | | Fecha: Julio 2017 |
| Situación: | Ronda Ponent/Fleming/Grup Escolar/Francesc Aulet | Escala: | 1/ 2000 en A3 |
| Promotor: | Ajuntament de Llucmajor. Plaça d'Espanya, 12. 07620. Llucmajor | | 0 1 2 3 4cm |
| Plano de: | **ABASTECIMIENTO EXISTENTE** | Plano: AB EX | La arquitecta municipal |

Ajuntament de Llucmajor

María Sofía A. Luciano