




ARQUITECTOS	
CARLO MONTALDO GORILLE JOSE PALAU LLOVERAS	
PROPIETARIO	INBLASAN S.L.
PROYECTO DE	COMPENSACION
EMPLAZAMIENTO	U.A. 34 SANT BARTOMEU -EL ARENAL- (LLUCMAJOR)
EL PROPIETARIO	LOS ARQUITECTOS
PLANO N 1	PLANTA GENERAL FINCA ANTIGUA
ESCALA	1/1000
FECHA	OCTUBRE-2017
EXP. N	-




FAX 719729
TELEF. 724214

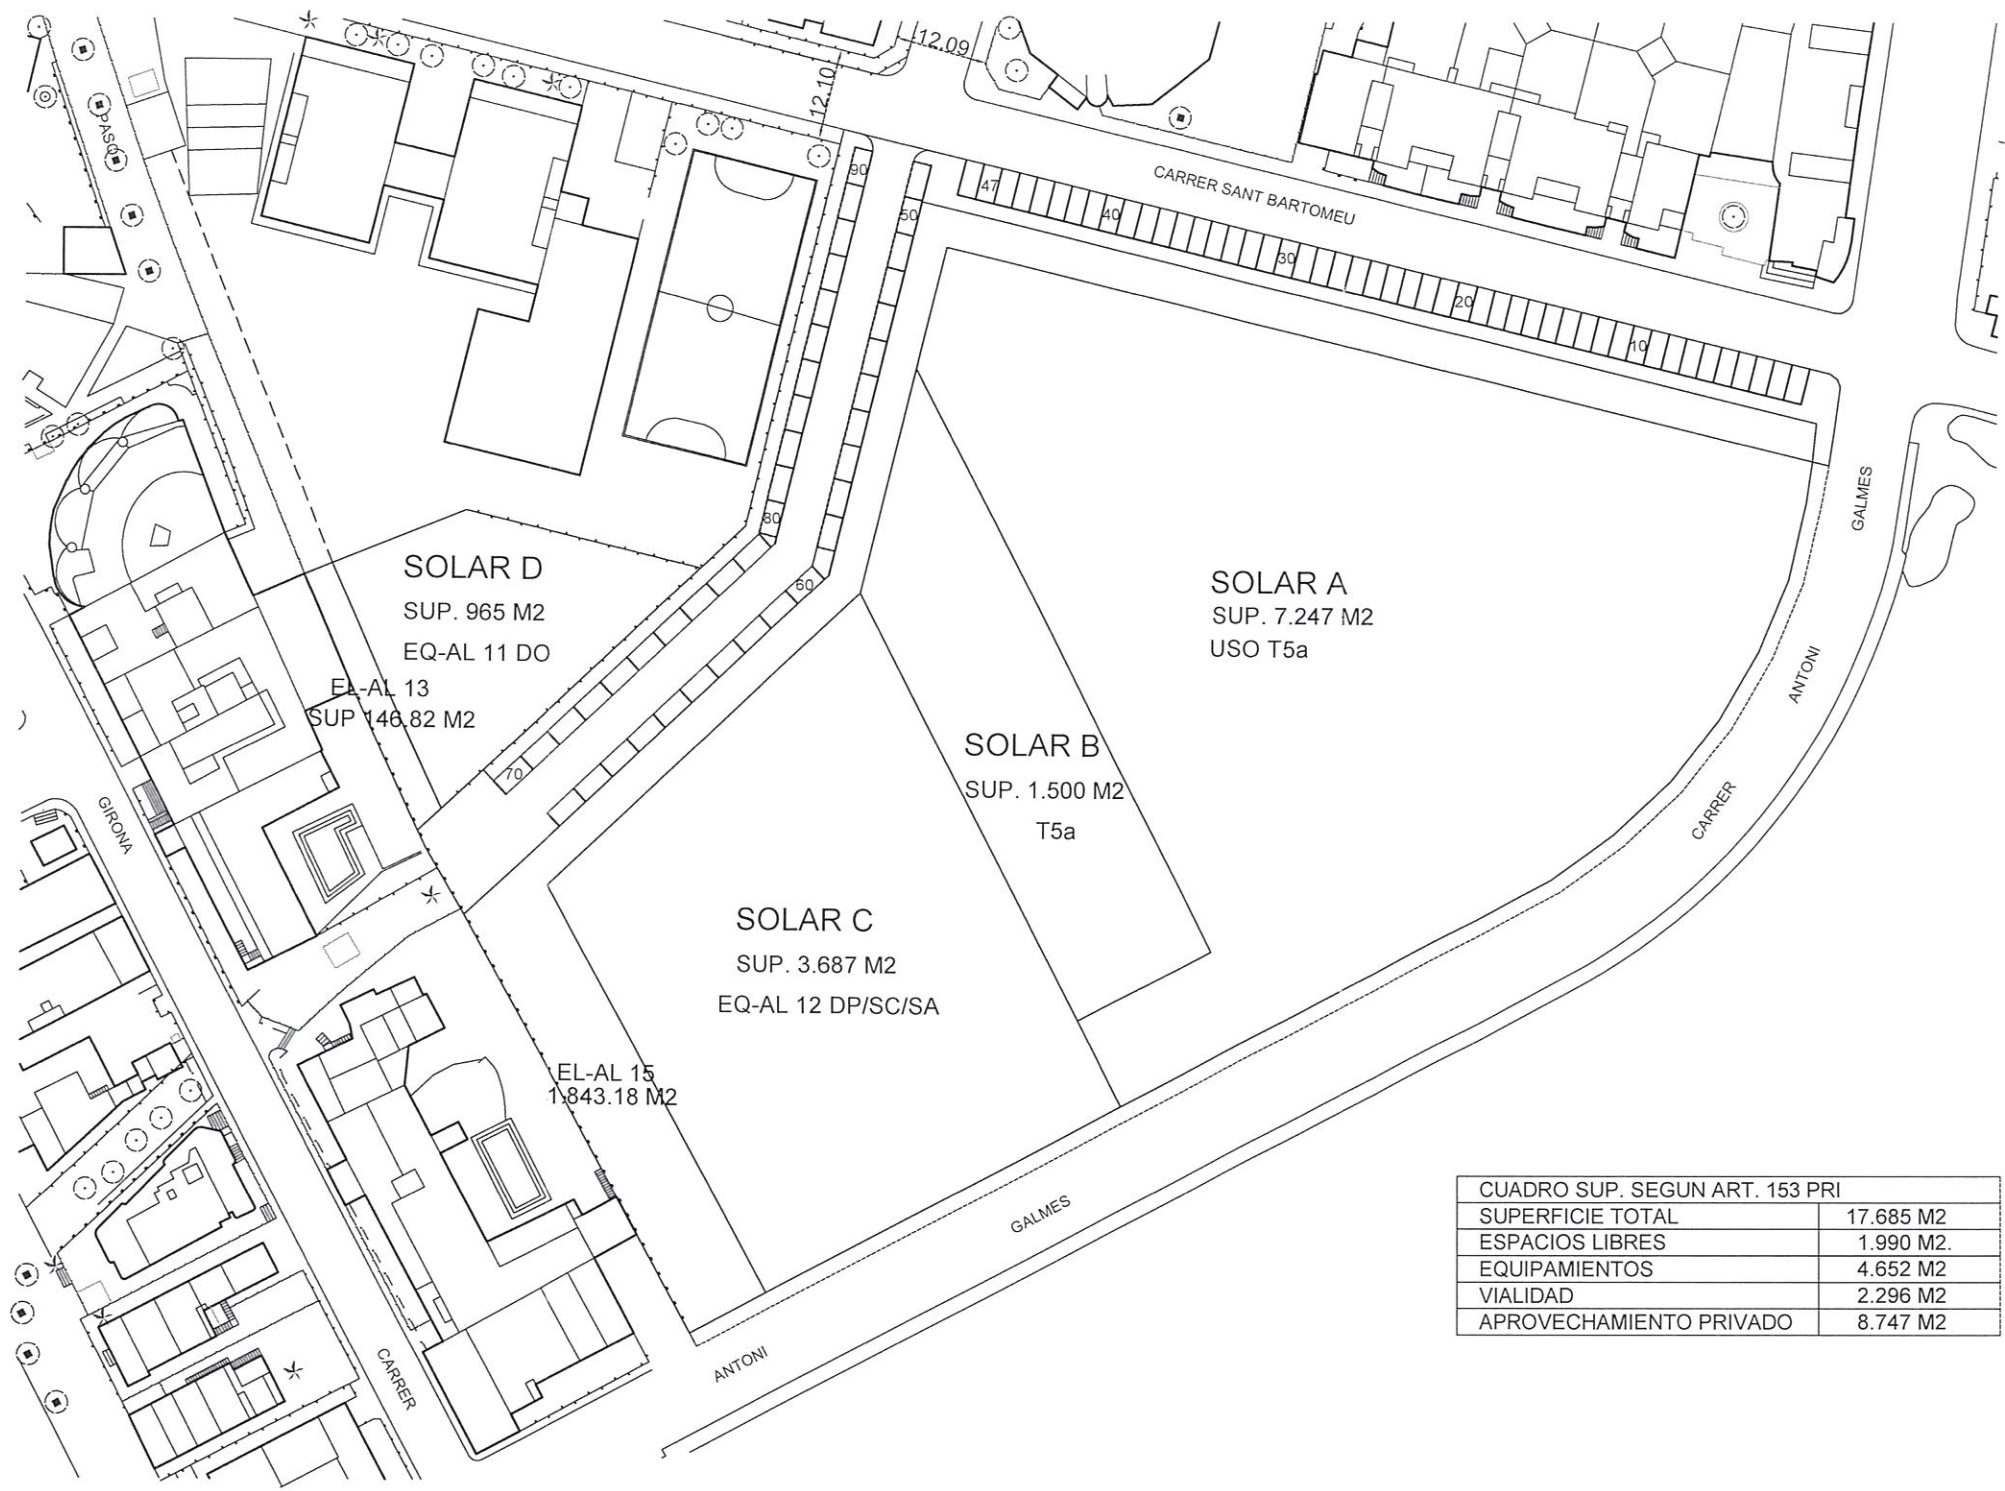

CUADRO SUP. SEGUN ART. 153 PRI	
SUPERFICIE TOTAL	17.685 M2
ESPACIOS LIBRES	1.990 M2.
EQUIPAMIENTOS	4.652 M2
VIALIDAD	2.296 M2
APROVECHAMIENTO PRIVADO	8.747 M2


ARQUITECTOS	
CARLO MONTALDO GORILLE JOSE PALAU LLOVERAS	
PROPIETARIO	INBLASAN S.L.
PROYECTO DE	COMPENSACION
EMPLAZAMIENTO	U.A. 34 SANT BARTOMEU -EL ARENAL- (LLUCMAJOR)
EL PROPIETARIO	LOS ARQUITECTOS
PLANO N°	PLANTA GENERAL DE LAS FINCAS RESULTANTES
2.1	ESCALA 1/1000 FECHA OCTUBRE-2017 EXP. N° -

FAX 719729
TELEF. 724214

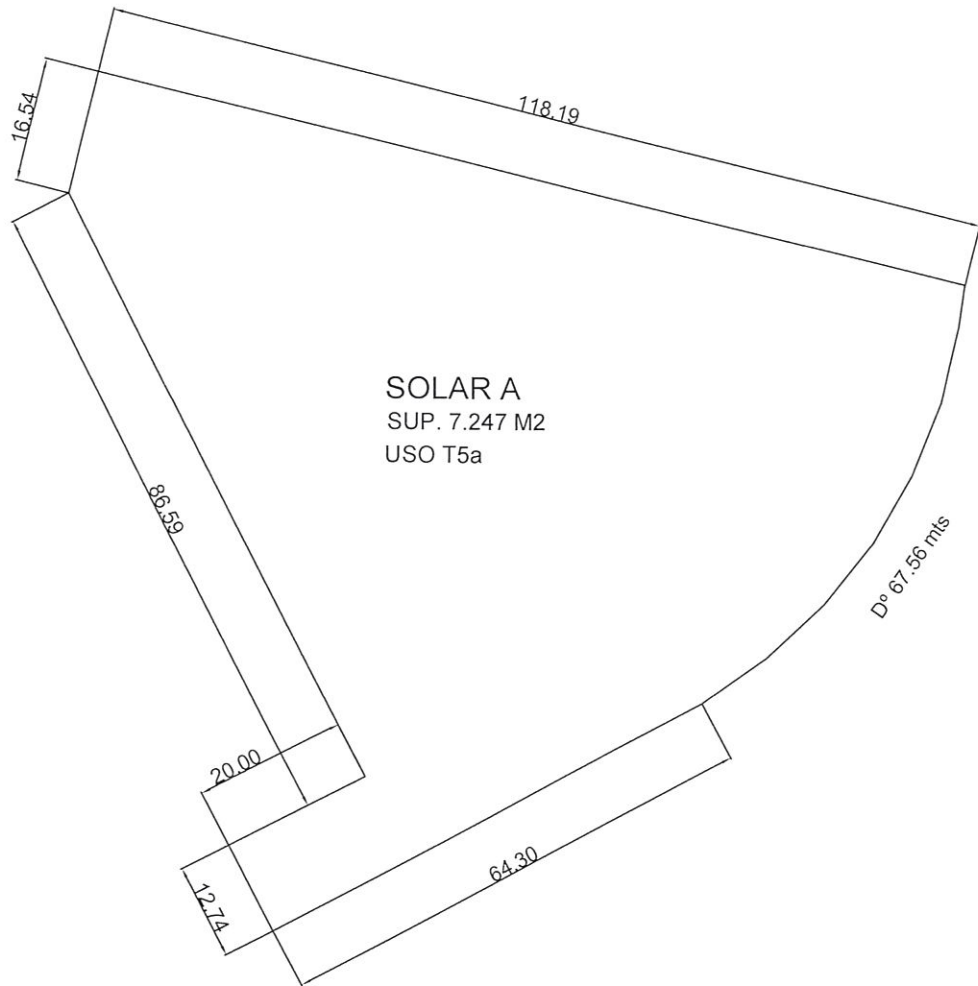


ARQUITECTOS	
CARLO MONTALDO GORILLE JOSE PALAU LLOVERAS	
PROPIETARIO	INBLASAN S.L.
PROYECTO DE	COMPENSACION
EMPLAZAMIENTO	U.A. 34 SANT BARTOMEU -EL ARENAL- (LLUCMAJOR)
EL PROPIETARIO	LOS ARQUITECTOS
PLANO N 2.2.2.	PLANTA SOLAR A: COTAS
ESCALA	1/1000
FECHA	OCTUBRE-2017
EXP. N	-

FAX 719729
 TELEF. 724214

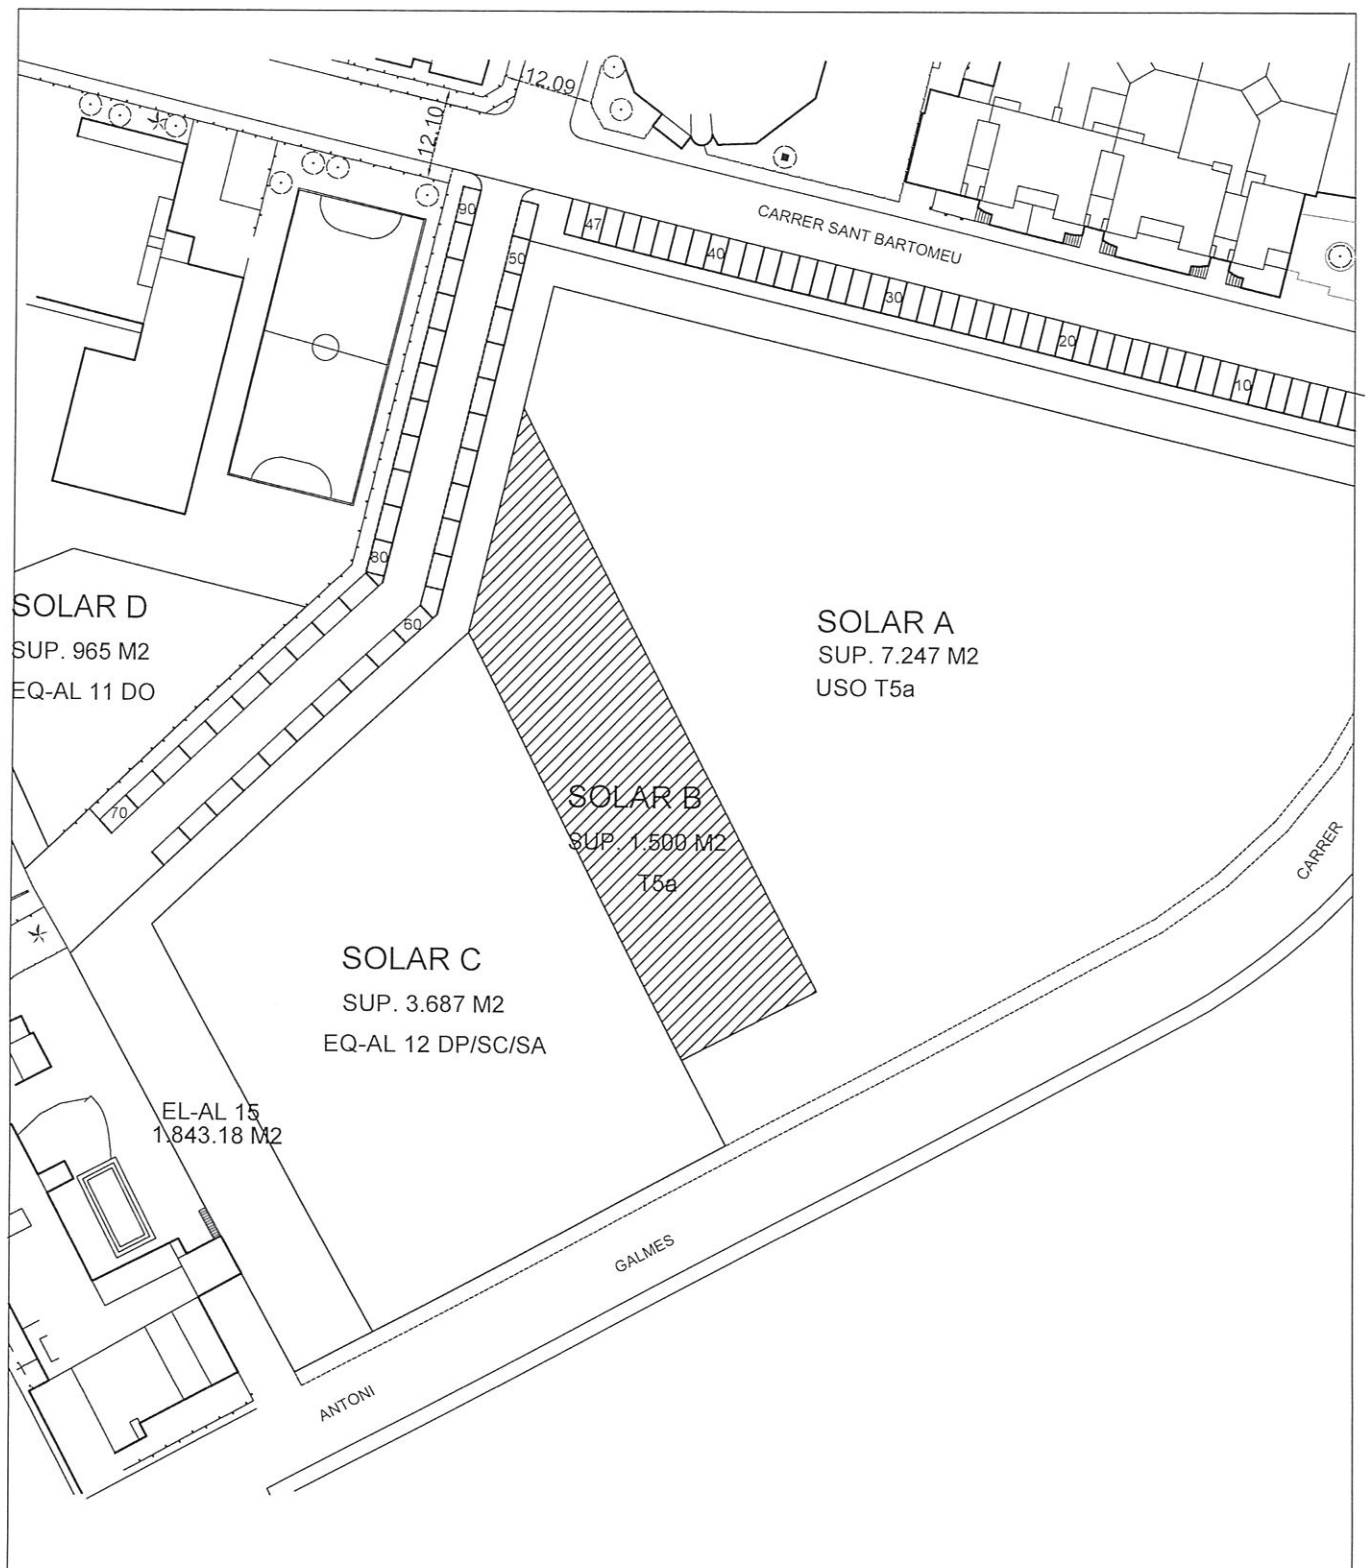

ARQUITECTOS	
CARLO MONTALDO GORILLE JOSE PALAU LLOVERAS	
PROPIETARIO	INBLASAN S.L.
PROYECTO DE	COMPENSACION
EMPLAZAMIENTO	U.A. 34 SANT BARTOMEU -EL ARENAL- (LLUCMAJOR)
EL PROPIETARIO	LOS ARQUITECTOS
PLANO N 2.3.1.	SOLAR B SUPERFICIES Y USOS
ESCALA	1/1000
FECHA	OCTUBRE-2017
EXP. N	-


FAX 719729
TELEF. 724214

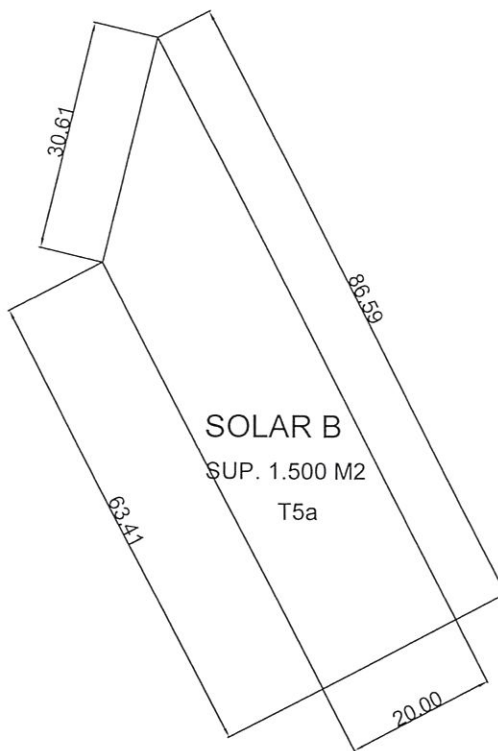

ARQUITECTOS


CARLO MONTALDO GORILLE
JOSE PALAU LLOVERAS

PROPIETARIO	INBLASAN S.L.		
PROYECTO DE	COMPENSACION		
EMPLAZAMIENTO	U.A. 34 SANT BARTOMEU -EL ARENAL- (LLUCMAJOR)		
EL PROPIETARIO	LOS ARQUITECTOS		FAX 719729 TELEF. 724214
PLANO N 2.3.2.	PLANTA SOLAR B: COTAS		
ESCALA	1/1000	FECHA	OCTUBRE-2017
		EXP. N	-

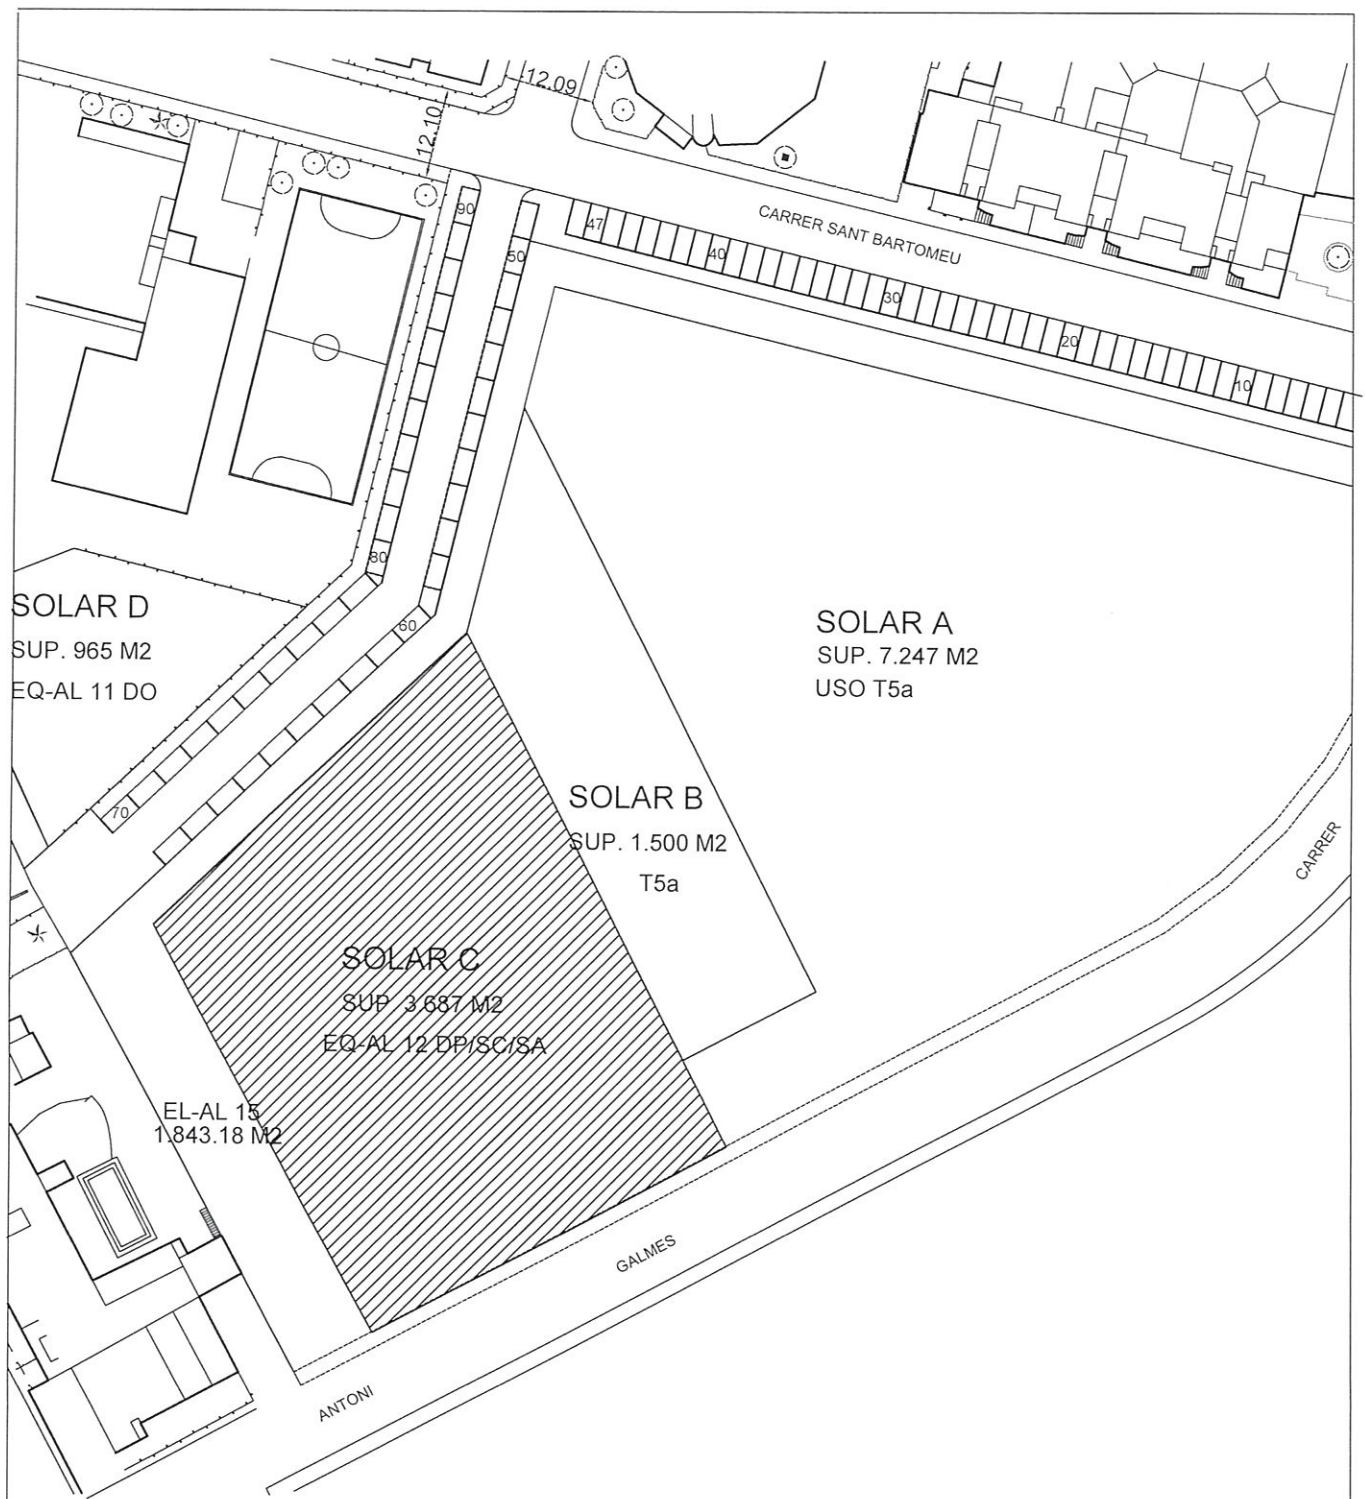

ARQUITECTOS	
CARLO MONTALDO GORILLE JOSE PALAU LLOVERAS	
PROPIETARIO	INBLASAN S.L.
PROYECTO DE	COMPENSACION
EMPLAZAMIENTO	U.A. 34 SANT BARTOMEU -EL ARENAL- (LLUCMAJOR)
EL PROPIETARIO	LOS ARQUITECTOS
PLANO N 2.4.1	SOLAR C - EQ-AL DP/SC/SA: SUPERFICIES Y USOS
ESCALA	1/1000
FECHA	OCTUBRE-2017
EXP. N	-


FAX 719729
TELEF. 724214

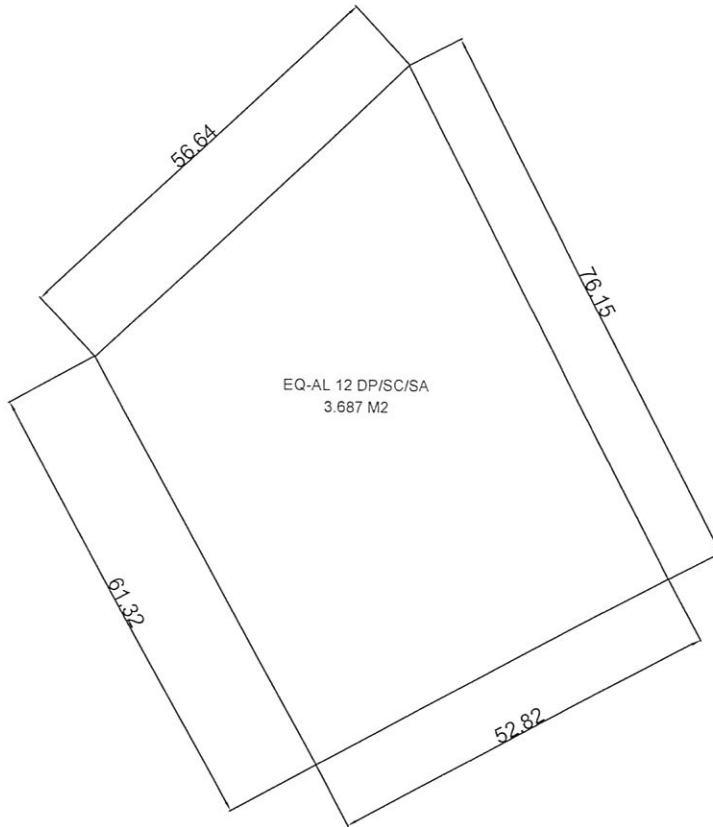

ARQUITECTOS

CARLO MONTALDO GORILLE
JOSE PALAU LLOVERAS

PROPIETARIO	INBLASAN S.L.		
PROYECTO DE	COMPENSACION		
EMPLAZAMIENTO	U.A. 34 SANT BARTOMEU -EL ARENAL- (LLUCMAJOR)		
EL PROPIETARIO	LOS ARQUITECTOS		FAX 719729 TELEF. 724214
PLANO N 2.4.2	SOLAR C - EQ-AL DP/SC/SA: COTAS		
ESCALA	1/1000	FECHA	OCTUBRE-2017
		EXP. N	-

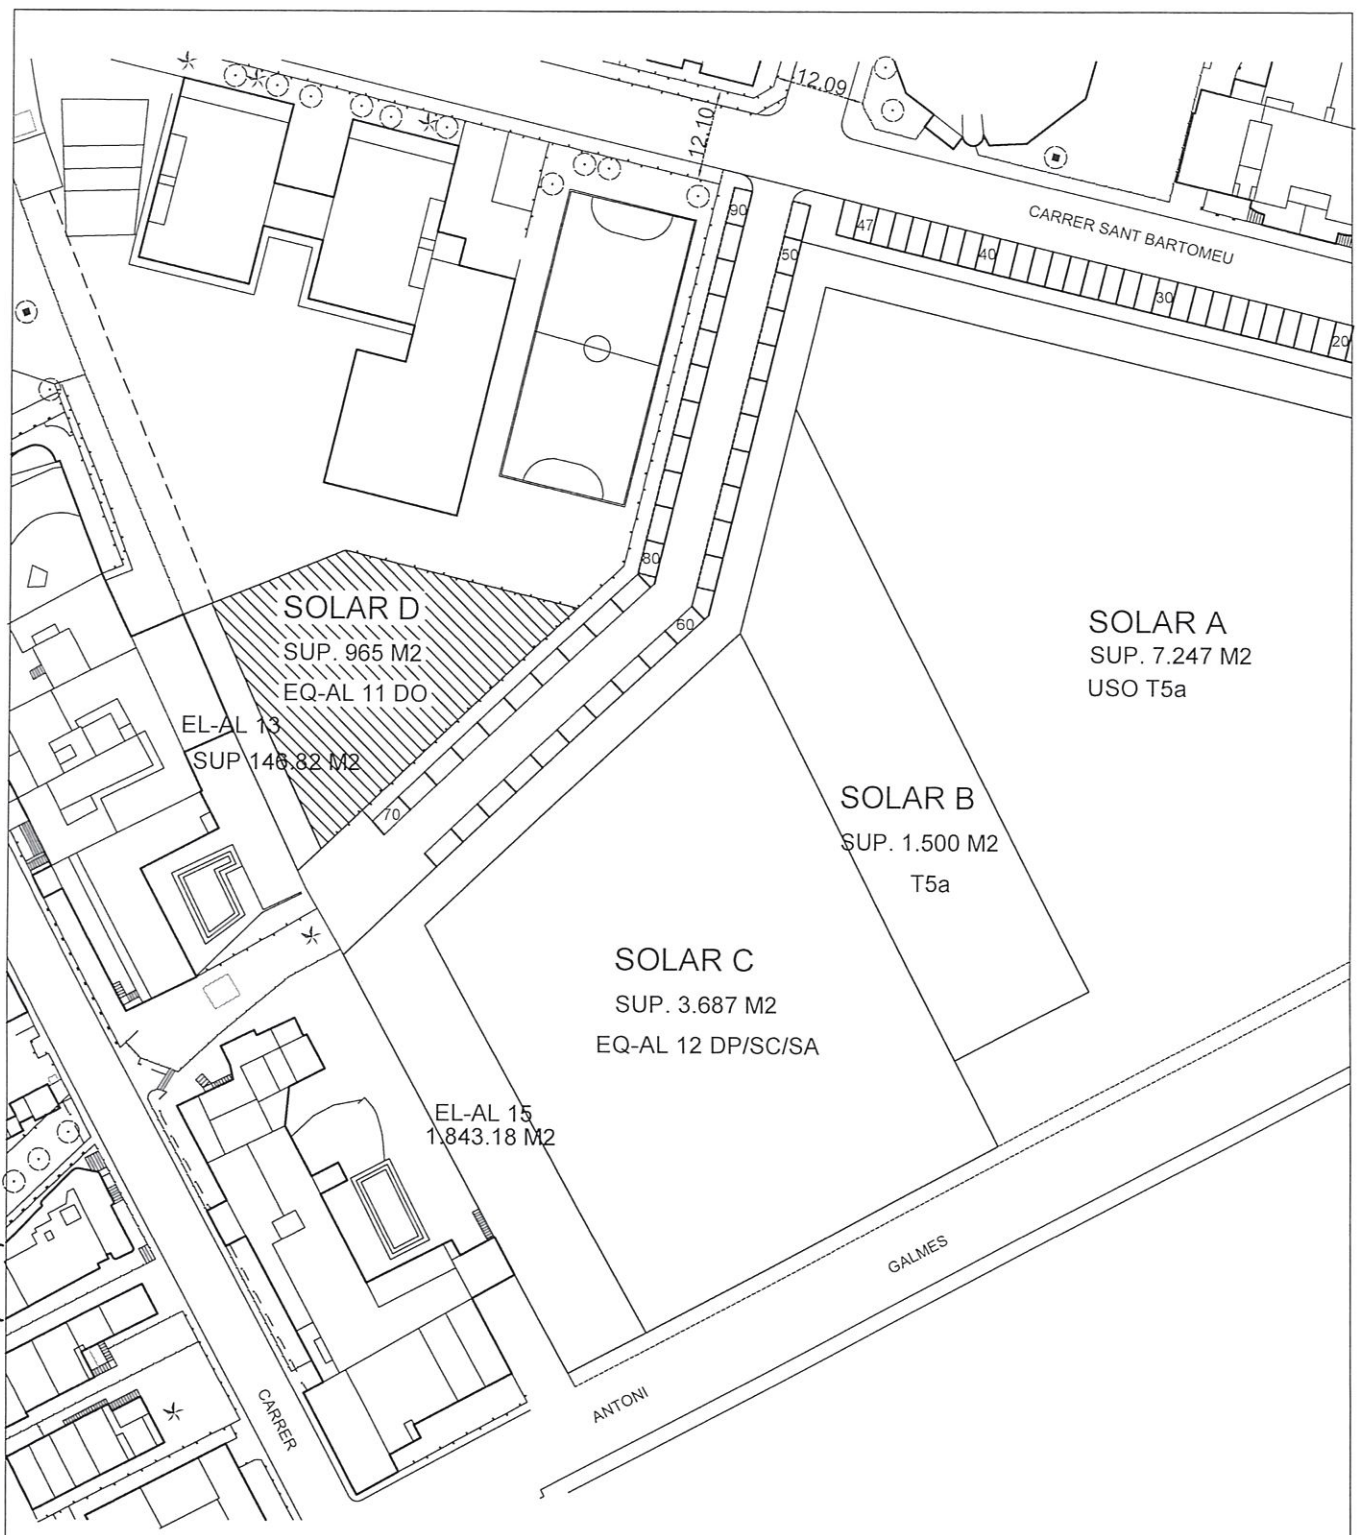


ARQUITECTOS

CARLO MONTALDO GORILLE
JOSE PALAU LLOVERAS

PROPIETARIO	INBLASAN S.L.
PROYECTO DE	COMPENSACION
EMPLAZAMIENTO	U.A. 34 SANT BARTOMEU -EL ARENAL- (LLUCMAJOR)
EL PROPIETARIO	LOS ARQUITECTOS

FAX 719729
TELEF. 724214


PLANO N	SOLAR D: SUPERFICIES Y USOS
2.5.1	ESCALA 1/1000 FECHA OCTUBRE-2017 EXP. N -

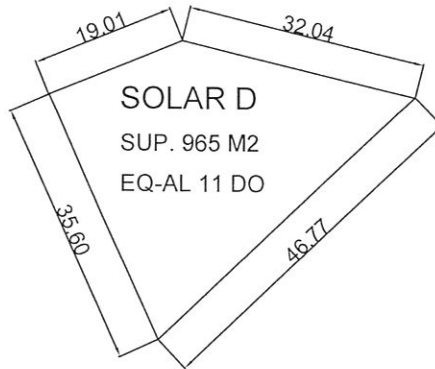


ARQUITECTOS

CARLO MONTALDO GORILLE
JOSE PALAU LLOVERAS


PROPIETARIO	INBLASAN S.L.		
PROYECTO DE	COMPENSACION		
EMPLAZAMIENTO	U.A. 34 SANT BARTOMEU -EL ARENAL- (LLUCMAJOR)		
EL PROPIETARIO	LOS ARQUITECTOS		FAX. 719729 TELEF. 724214
PLANO N	SOLAR D: COTAS		
2.5.2	ESCALA	1/1000	FECHA OCTUBRE-2017 EXP. N -

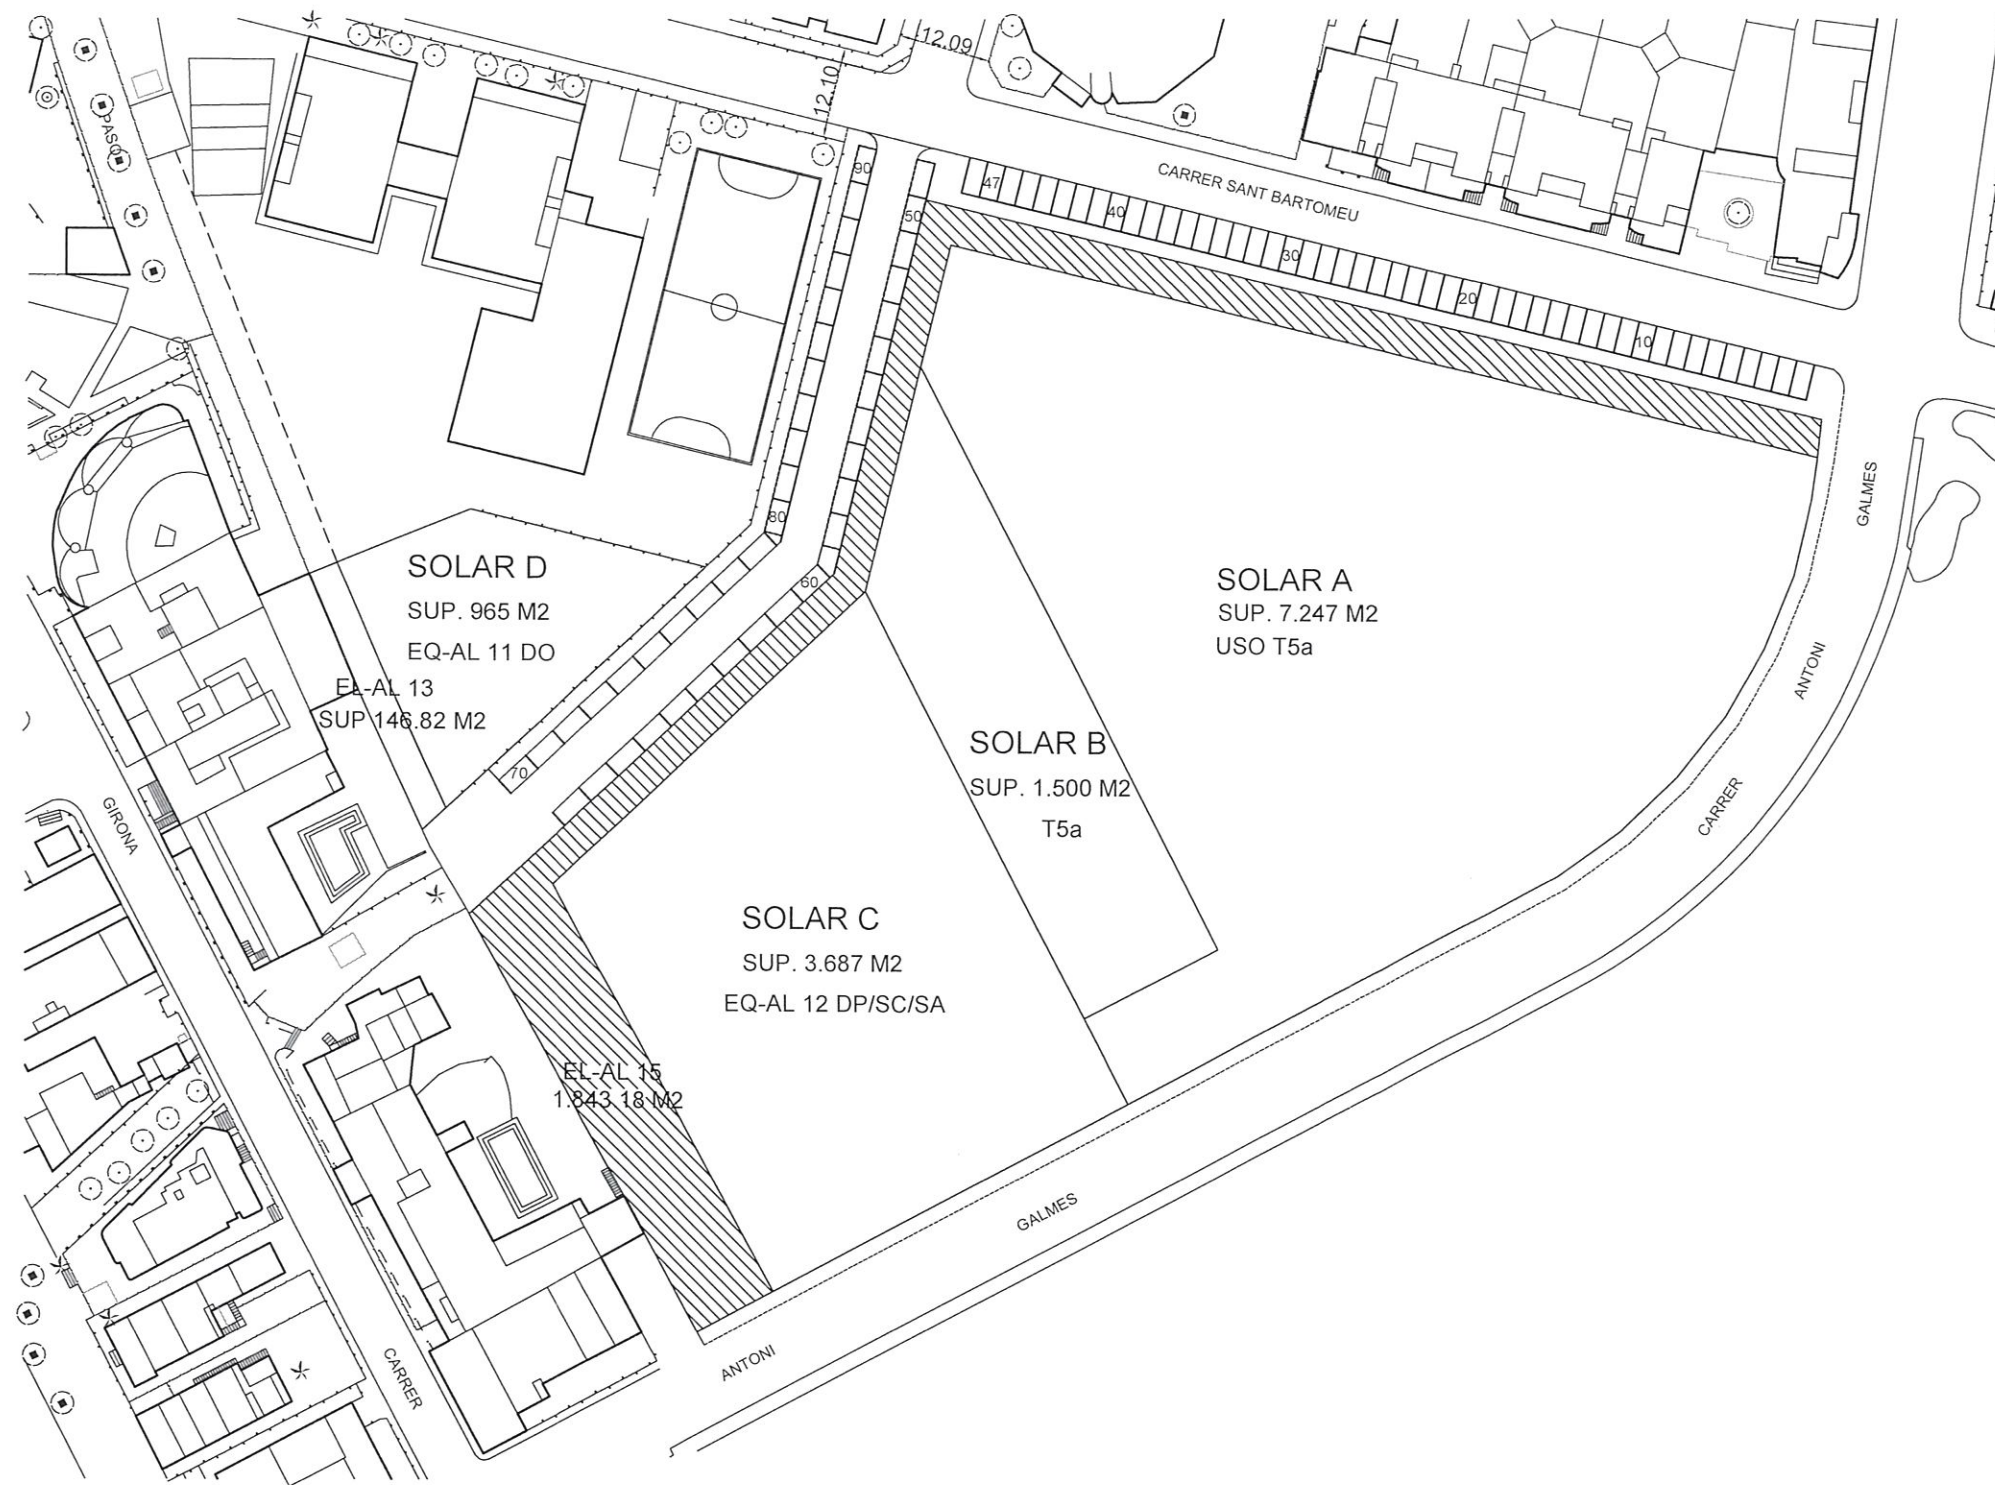

ARQUITECTOS	
CARLO MONTALDO GORILLE JOSE PALAU LLOVERAS	
PROPIETARIO	INBLASAN S.L.
PROYECTO DE	COMPENSACION
EMPLAZAMIENTO	U.A. 34 SANT BARTOMEU -EL ARENAL- (LLUCMAJOR)
EL PROPIETARIO	LOS ARQUITECTOS
PLANO N°	USOS Y SUPERFICIES: EL-AL 15
2.6.1	ESCALA 1/1000 FECHA OCTUBRE-2017 EXP. N° -

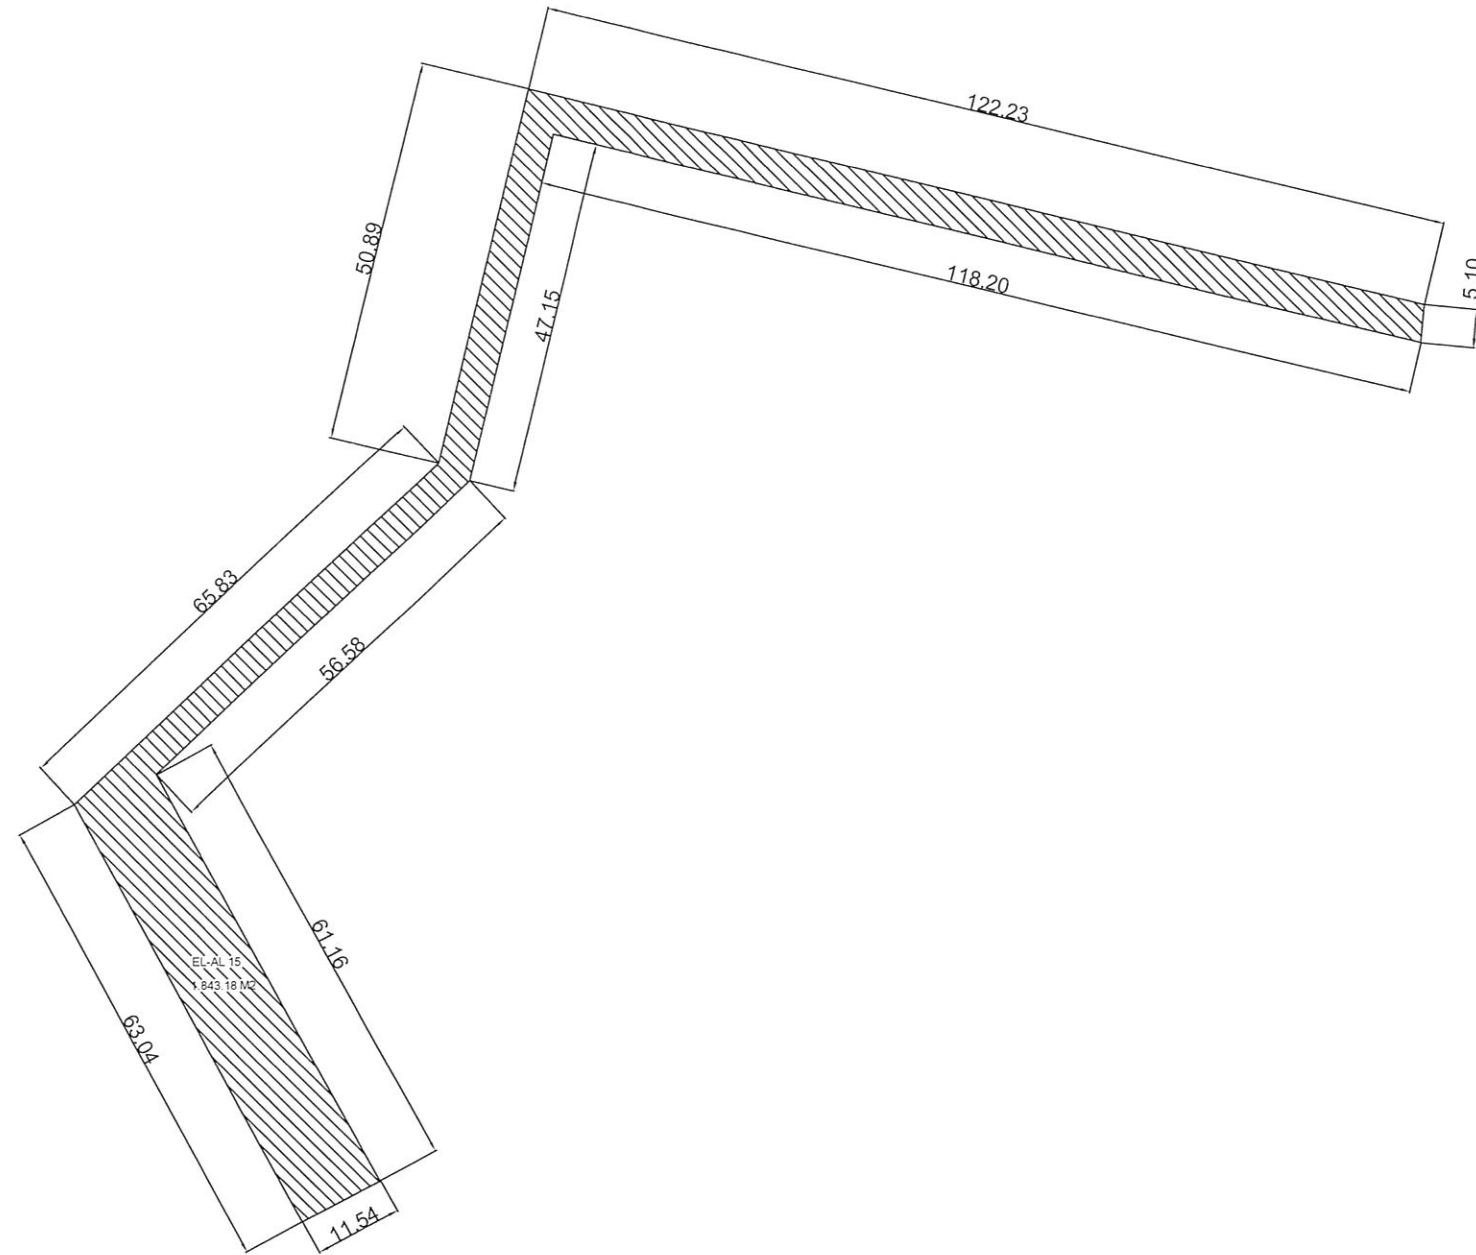


ARQUITECTOS	
CARLO MONTALDO GORILLE JOSE PALAU LLOVERAS	
PROPIETARIO	INBLASAN S.L.
PROYECTO DE	COMPENSACION
EMPLAZAMIENTO	U.A. 34 SANT BARTOMEU -EL ARENAL- (LLUCMAJOR)
EL PROPIETARIO	LOS ARQUITECTOS FAX 719729 TELEF. 724214
PLANO N	COTAS EL-AL 15 (ESPACIOS LIBRES)
2.6.2	ESCALA 1/1000 FECHA OCTUBRE-2017 EXP. N -

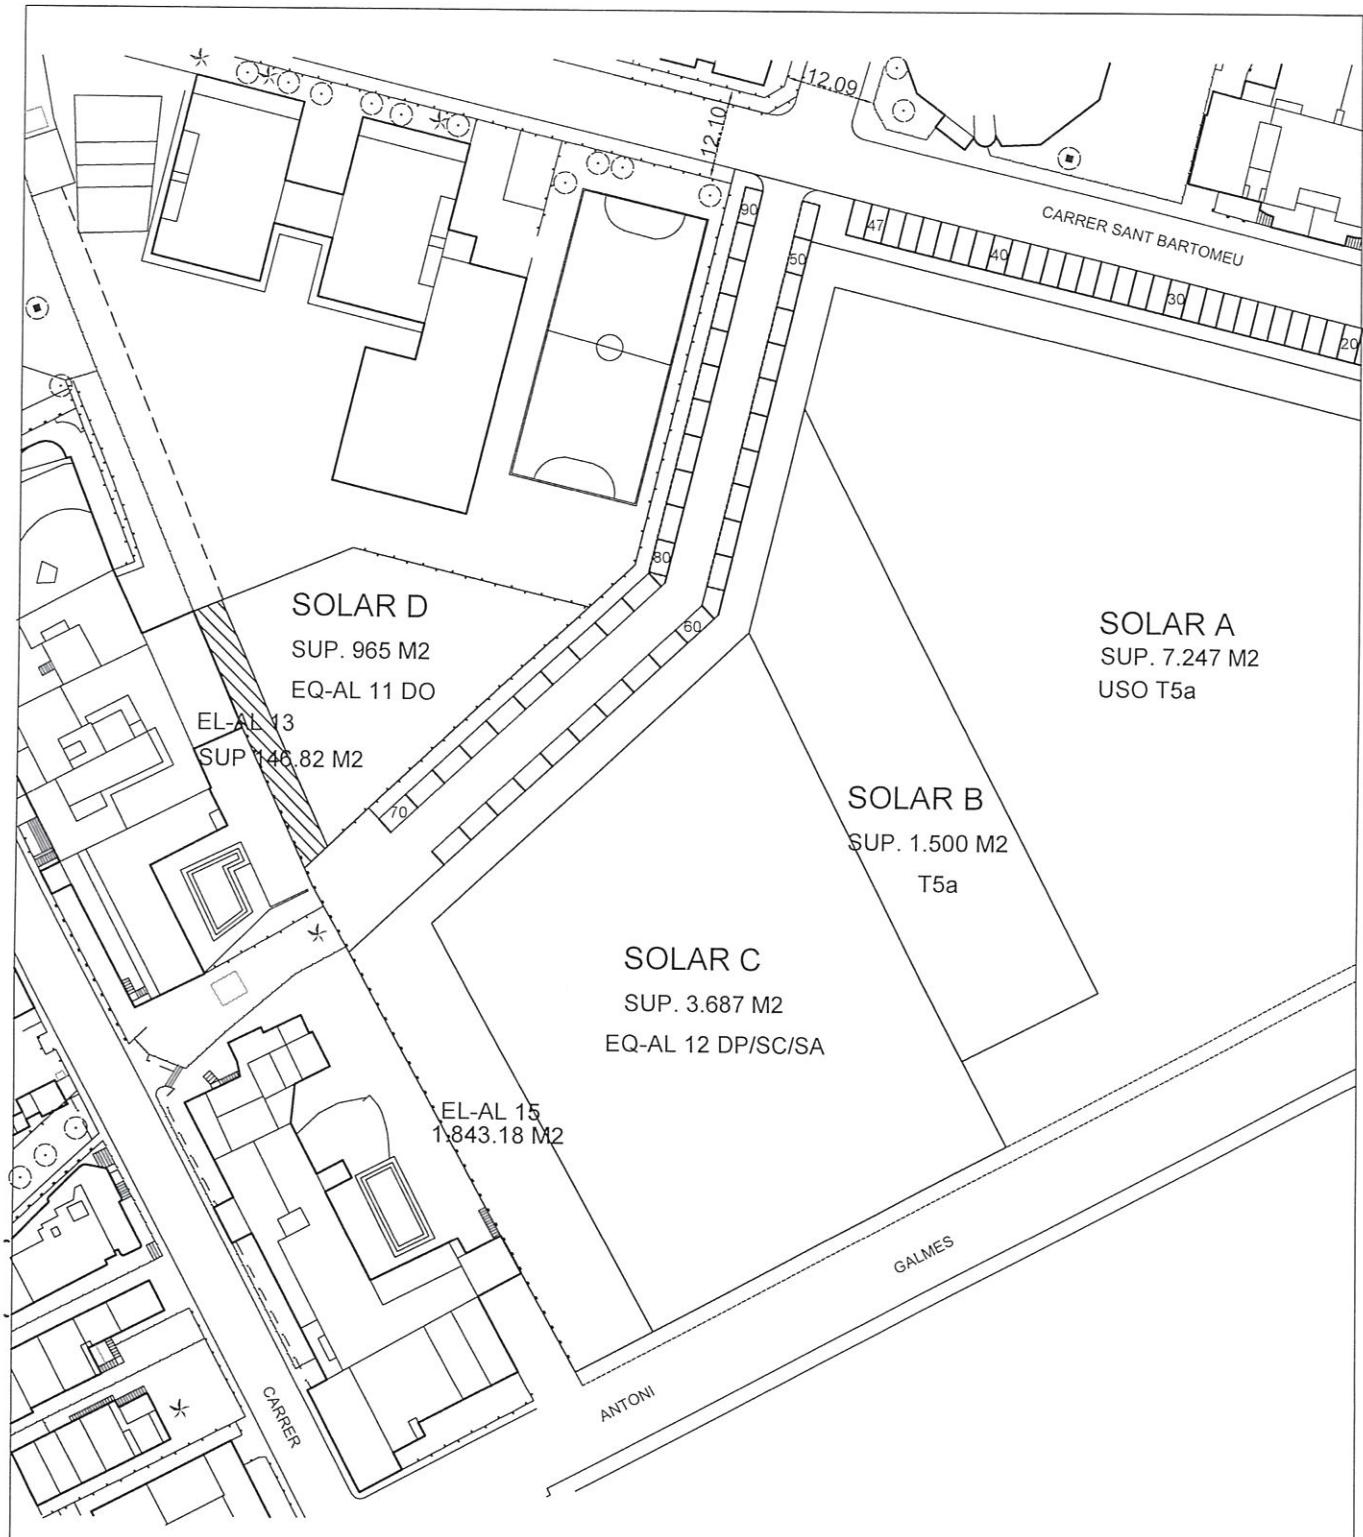

ARQUITECTOS	
CARLO MONTALDO GORILLE JOSE PALAU LLOVERAS	
PROPIETARIO	INBLASAN S.L.
PROYECTO DE	COMPENSACION
EMPLAZAMIENTO	U.A. 34 SANT BARTOMEU -EL ARENAL- (LLUCMAJOR)
EL PROPIETARIO	LOS ARQUITECTOS
PLANO N	SUPERFICIES Y USOS EL-AL 13
2.7.1	ESCALA 1/1000
FECHA	OCTUBRE-2017
EXP. N	-

FAX 719729
TELEF. 724214

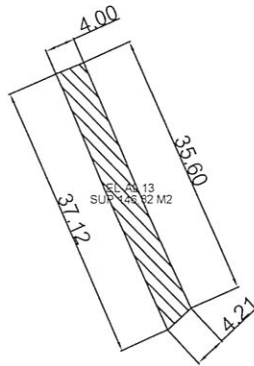


ARQUITECTOS

CARLO MONTALDO GORILLE
JOSE PALAU LLOVERAS


PROPIETARIO	INBLASAN S.L.
PROYECTO DE	COMPENSACION
EMPLAZAMIENTO	U.A. 34 SANT BARTOMEU -EL ARENAL- (LLUCMAJOR)
EL PROPIETARIO	LOS ARQUITECTOS

FAX 719729
TELEF. 724214

PLANO N	COTAS EL-AL 13
2.7.2	ESCALA 1/1000
	FECHA OCTUBRE-2017
	EXP. N -

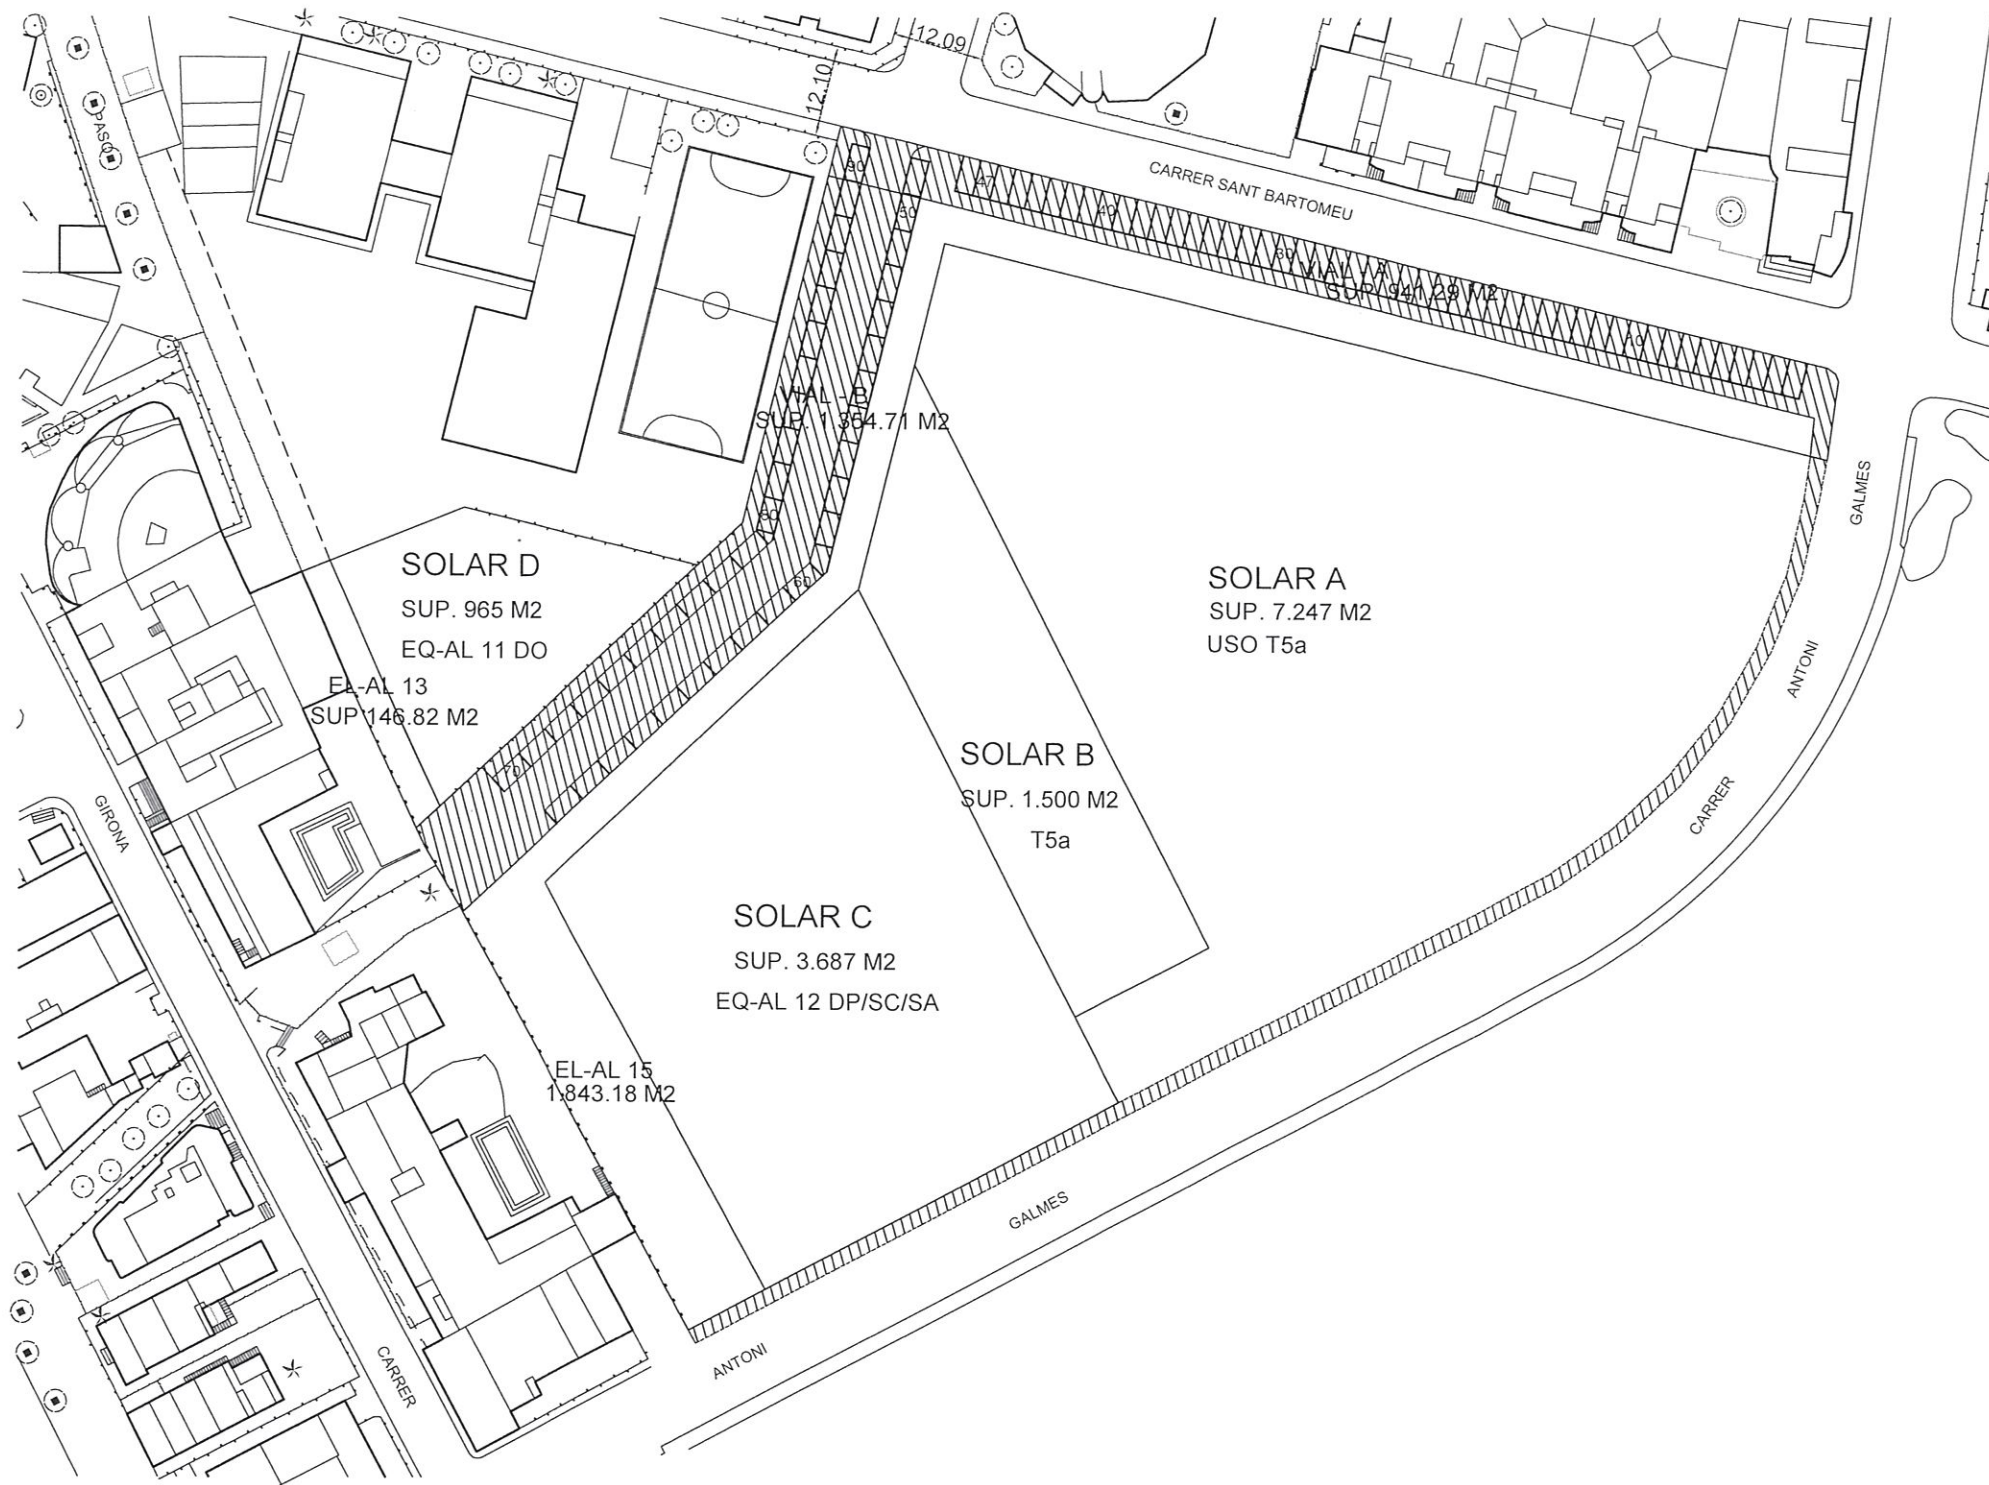


ARQUITECTOS	
CARLO MONTALDO GORILLE JOSE PALAU LLOVERAS	
PROPIETARIO	INBLASAN S.L.
PROYECTO DE	COMPENSACION
EMPLAZAMIENTO	U.A. 34 SANT BARTOMEU -EL ARENAL- (LLUCMAJOR)
EL PROPIETARIO	LOS ARQUITECTOS
PLANO N	VIALES
2.8	ESCALA 1/1000 FECHA OCTUBRE-2017 EXP. N -

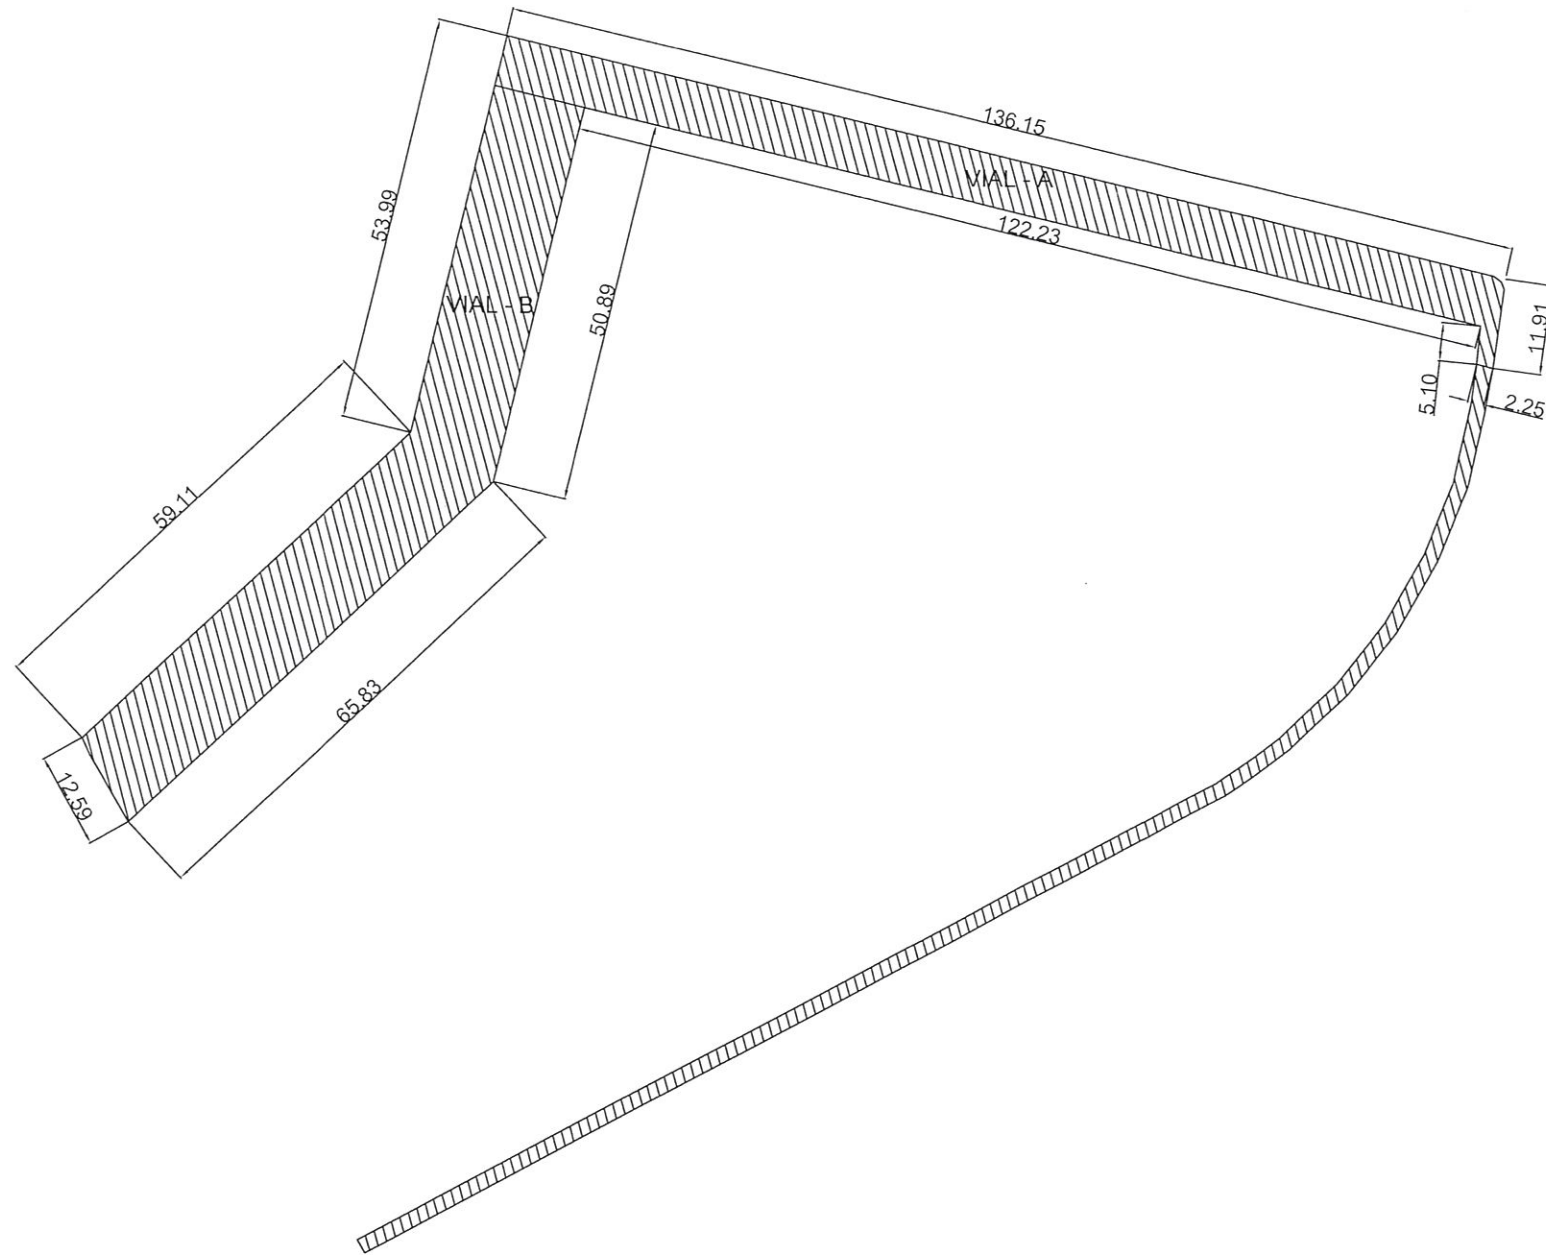


ARQUITECTOS	
CARLO MONTALDO GORILLE JOSE PALAU LLOVERAS	
PROPIETARIO	INBLASAN S.L.
PROYECTO DE	COMPENSACION
EMPLAZAMIENTO	U.A. 34 SANT BARTOMEU -EL ARENAL- (LLUCMAJOR)
EL PROPIETARIO	LOS ARQUITECTOS
PLANO N	COTAS VIALES
2.8.1	ESCALA 1/1000
FECHA	OCTUBRE-2017
EXP. N	-

FAX 719729
TELEF. 724214


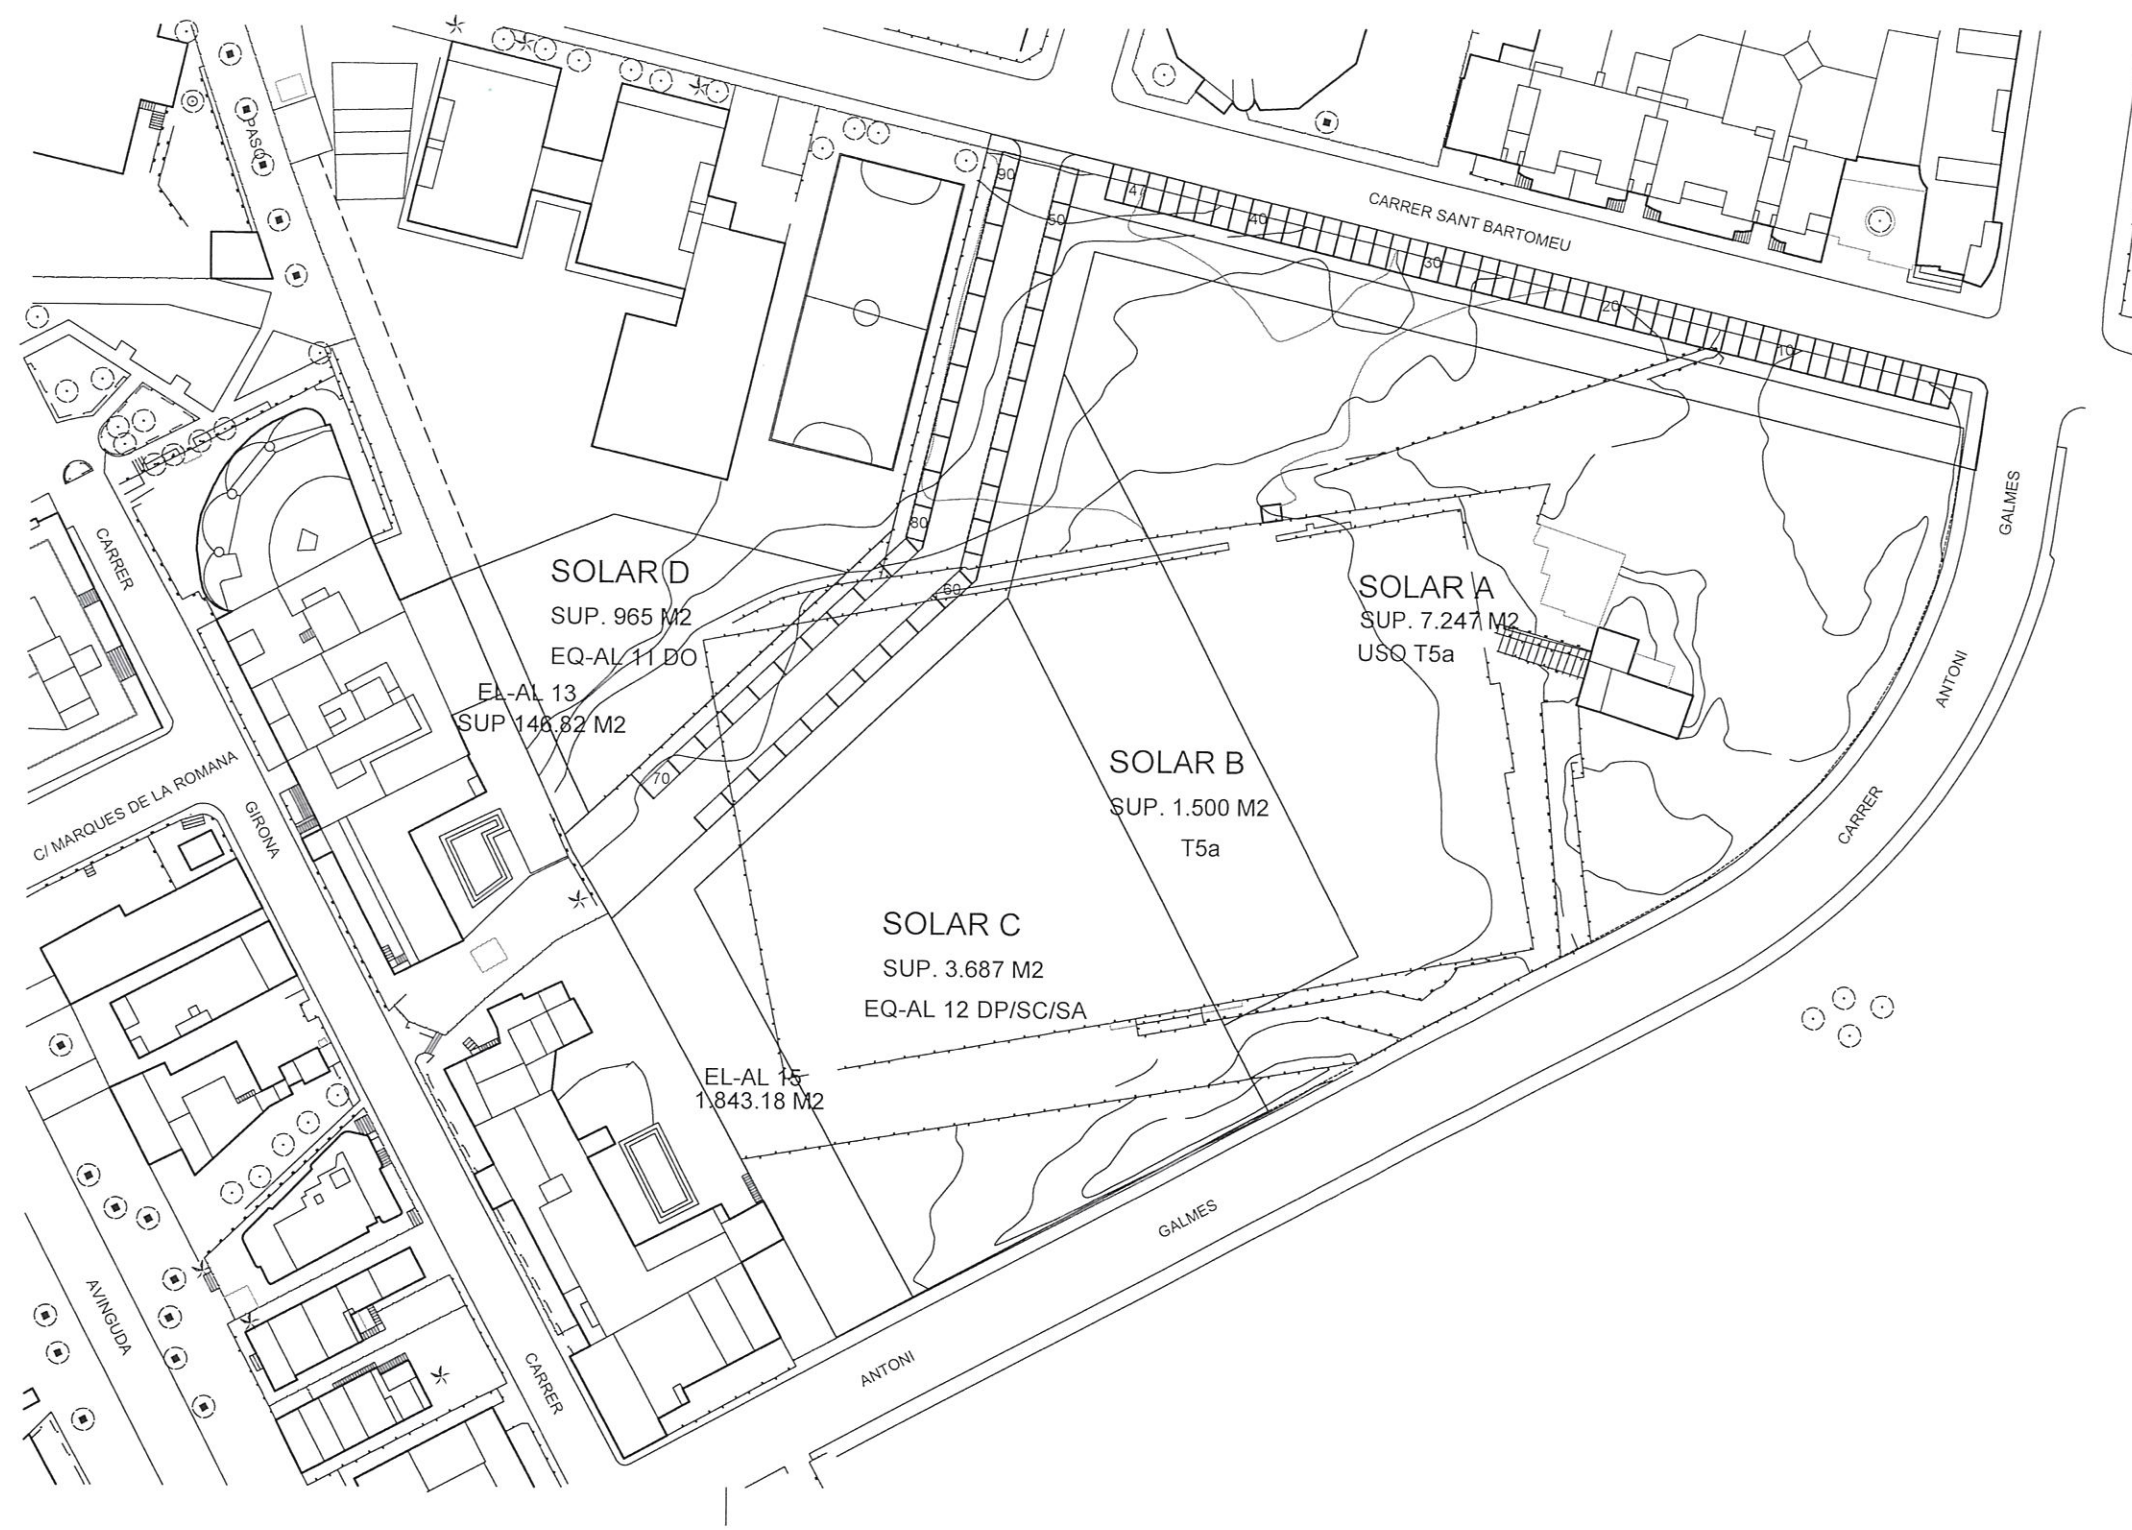


ARQUITECTOS	
CARLO MONTALDO GORILLE JOSE PALAU LLOVERAS	
PROPIETARIO	INBLASAN S.L.
PROYECTO DE	COMPENSACION
EMPLAZAMIENTO	U.A. 34 SANT BARTOMEU -EL ARENAL- (LLUCMAJOR)
EL PROPIETARIO	LOS ARQUITECTOS
PLANO N 2.9	SUPERPOSICION DE FINCAS INICIAL Y RESULTANTES
ESCALA	1/1000
FECHA	OCTUBRE-2017
EXP. N	-

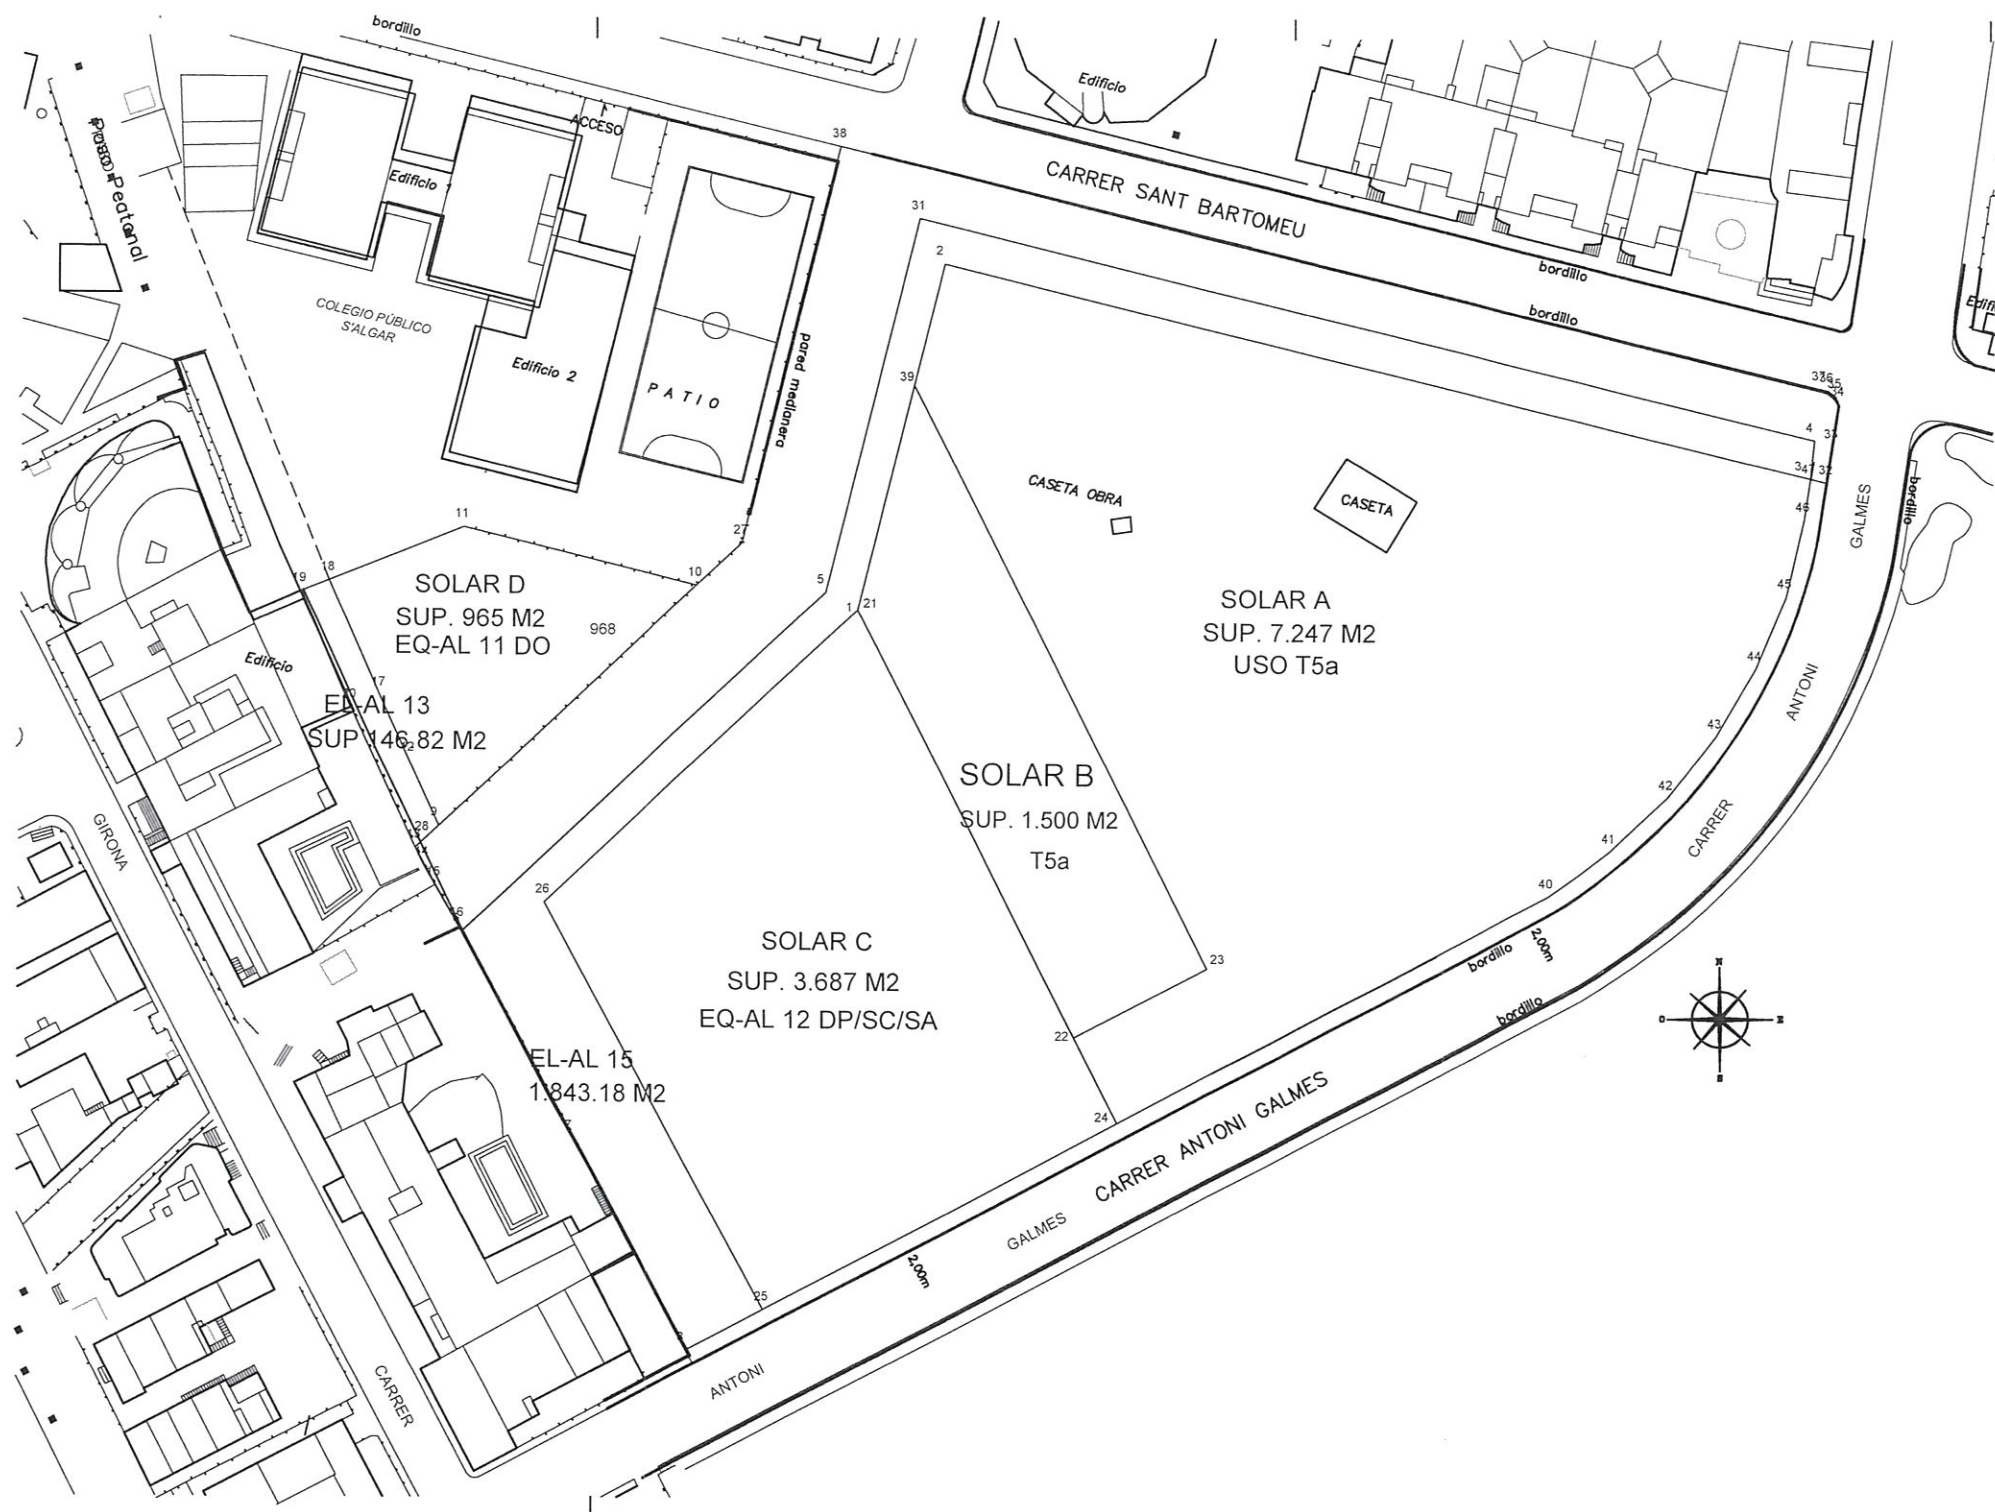

Listado de vertices de parcelas en Coordenadas ETRS-89 Huso 31N

Nombre	Coord. X	Coord. Y	Nombre	Coord. X	Coord. Y
1	479055.877	4372082.515	25	479053.871	4371990.005
2	479077.081	4372128.330	26	479024.604	4372043.820
3	479191.784	4372100.171	27	479050.650	4372091.405
4	479192.325	4372105.246	28	479008.598	4372051.980
5	479051.574	4372084.961	29	479012.910	4372044.309
6	479013.597	4372040.015	30	479014.814	4372040.921
7	479028.553	4372012.539	31	479073.622	4372134.340
8	479043.725	4371984.632	32	479193.974	4372099.633
9	479010.602	4372063.859	33	479194.654	4372104.421
10	479044.685	4372085.813	34	479195.456	4372110.072
11	479013.598	4372093.402	35	479195.074	4372111.061
12	479006.610	4372092.450	36	479194.032	4372111.820
13	479007.530	4372050.976	37	479193.031	4372112.065
14	479008.594	4372048.684	38	479063.435	4372143.863
15	479010.151	4372046.000	39	479073.134	4372112.256
16	479013.275	4372040.615	40	479157.369	4372044.807
17	479002.729	4372071.063	41	479165.691	4372050.804
18	478996.015	4372086.329	42	479173.212	4372057.876
19	478992.304	4372084.834	43	479179.620	4372065.988
20	478998.944	4372069.474	44	479184.787	4372074.973
21	479065.877	4372082.515	45	479188.689	4372084.657
22	479094.744	4372026.119	46	479191.005	4372094.689
23	479112.552	4372035.182	47	479191.745	4372099.776
24	479100.542	4372014.718			

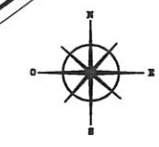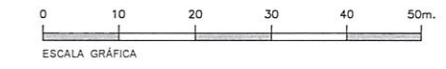

ARQUITECTOS	
CARLO MONTALDO GORILLE JOSE PALAU LLOVERAS	
PROPIETARIO	INBLASAN S.L.
PROYECTO DE	COMPENSACION
EMPLAZAMIENTO	U.A. 34 SANT BARTOMEU -EL ARENAL- (LLUCMAJOR)
EL PROPIETARIO	LOS ARQUITECTOS
PLANO N 3	FINCAS RESULTANTES GEOREFERENCIADAS
ESCALA 1/1000	FECHA OCTUBRE-2017 EXP. N -

FAX 719729
TELEF. 724214