


Àmbit de la MP01/2017/v2


Ubicaci3 sobre plano de ordenaci3 del n3cleo de Lluçmajor del Plan General

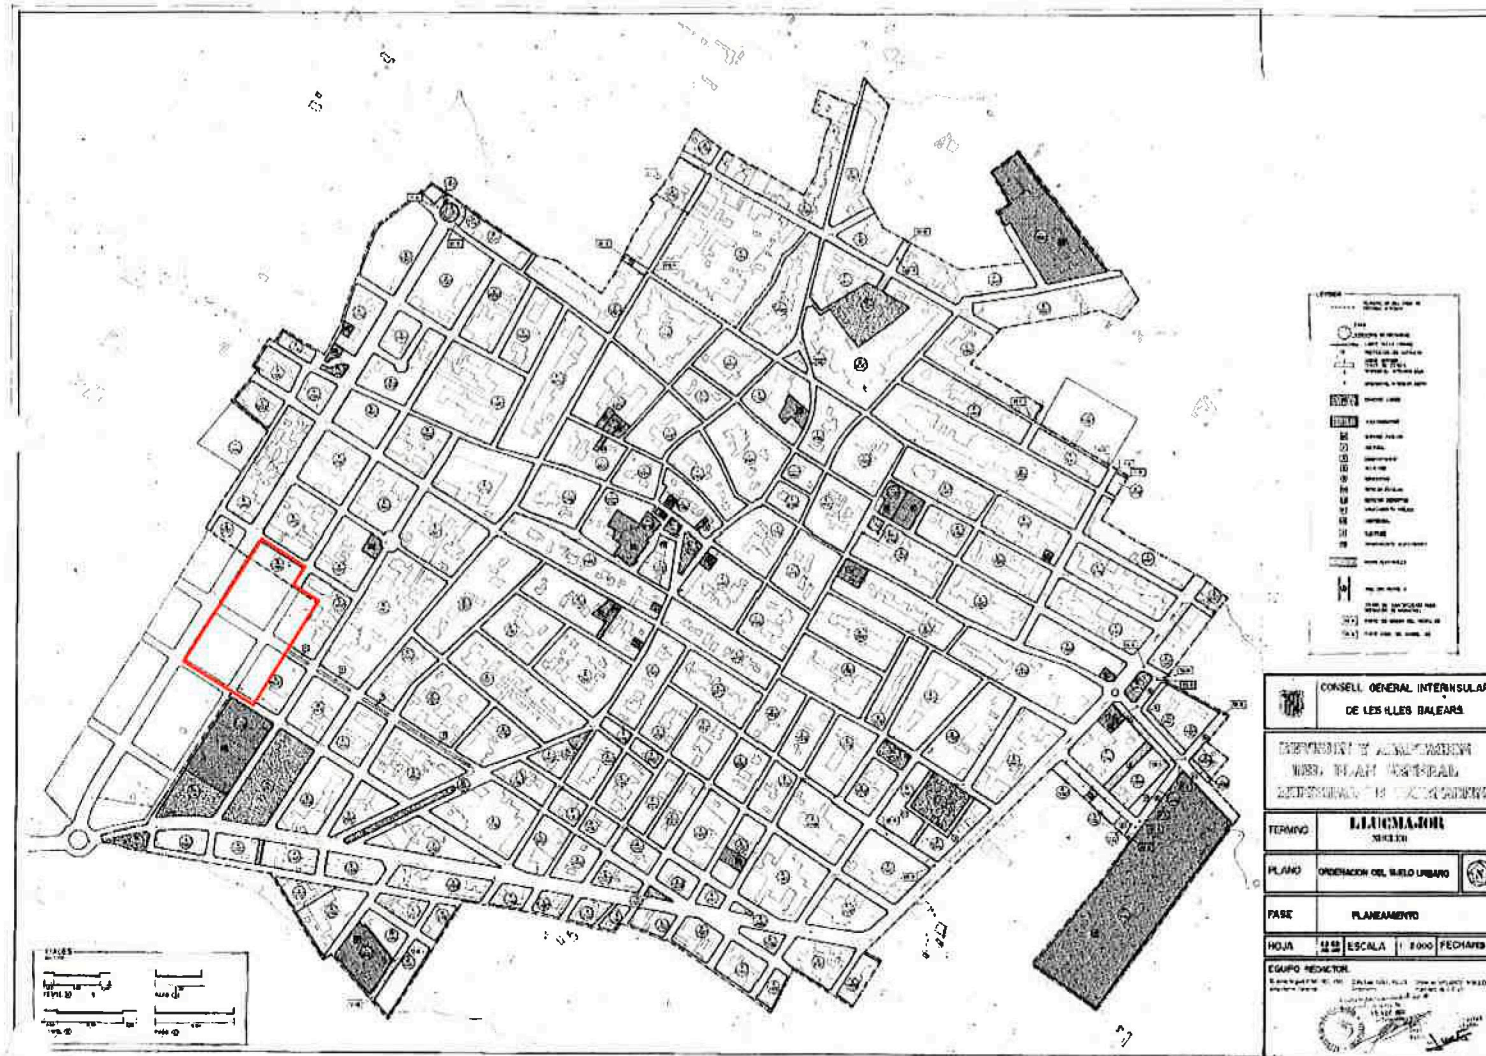

Àmbit de la MP01/2017/v2

e: 1/2.000

Superposici3 plano Plan General y ortofotograf3 a3rea

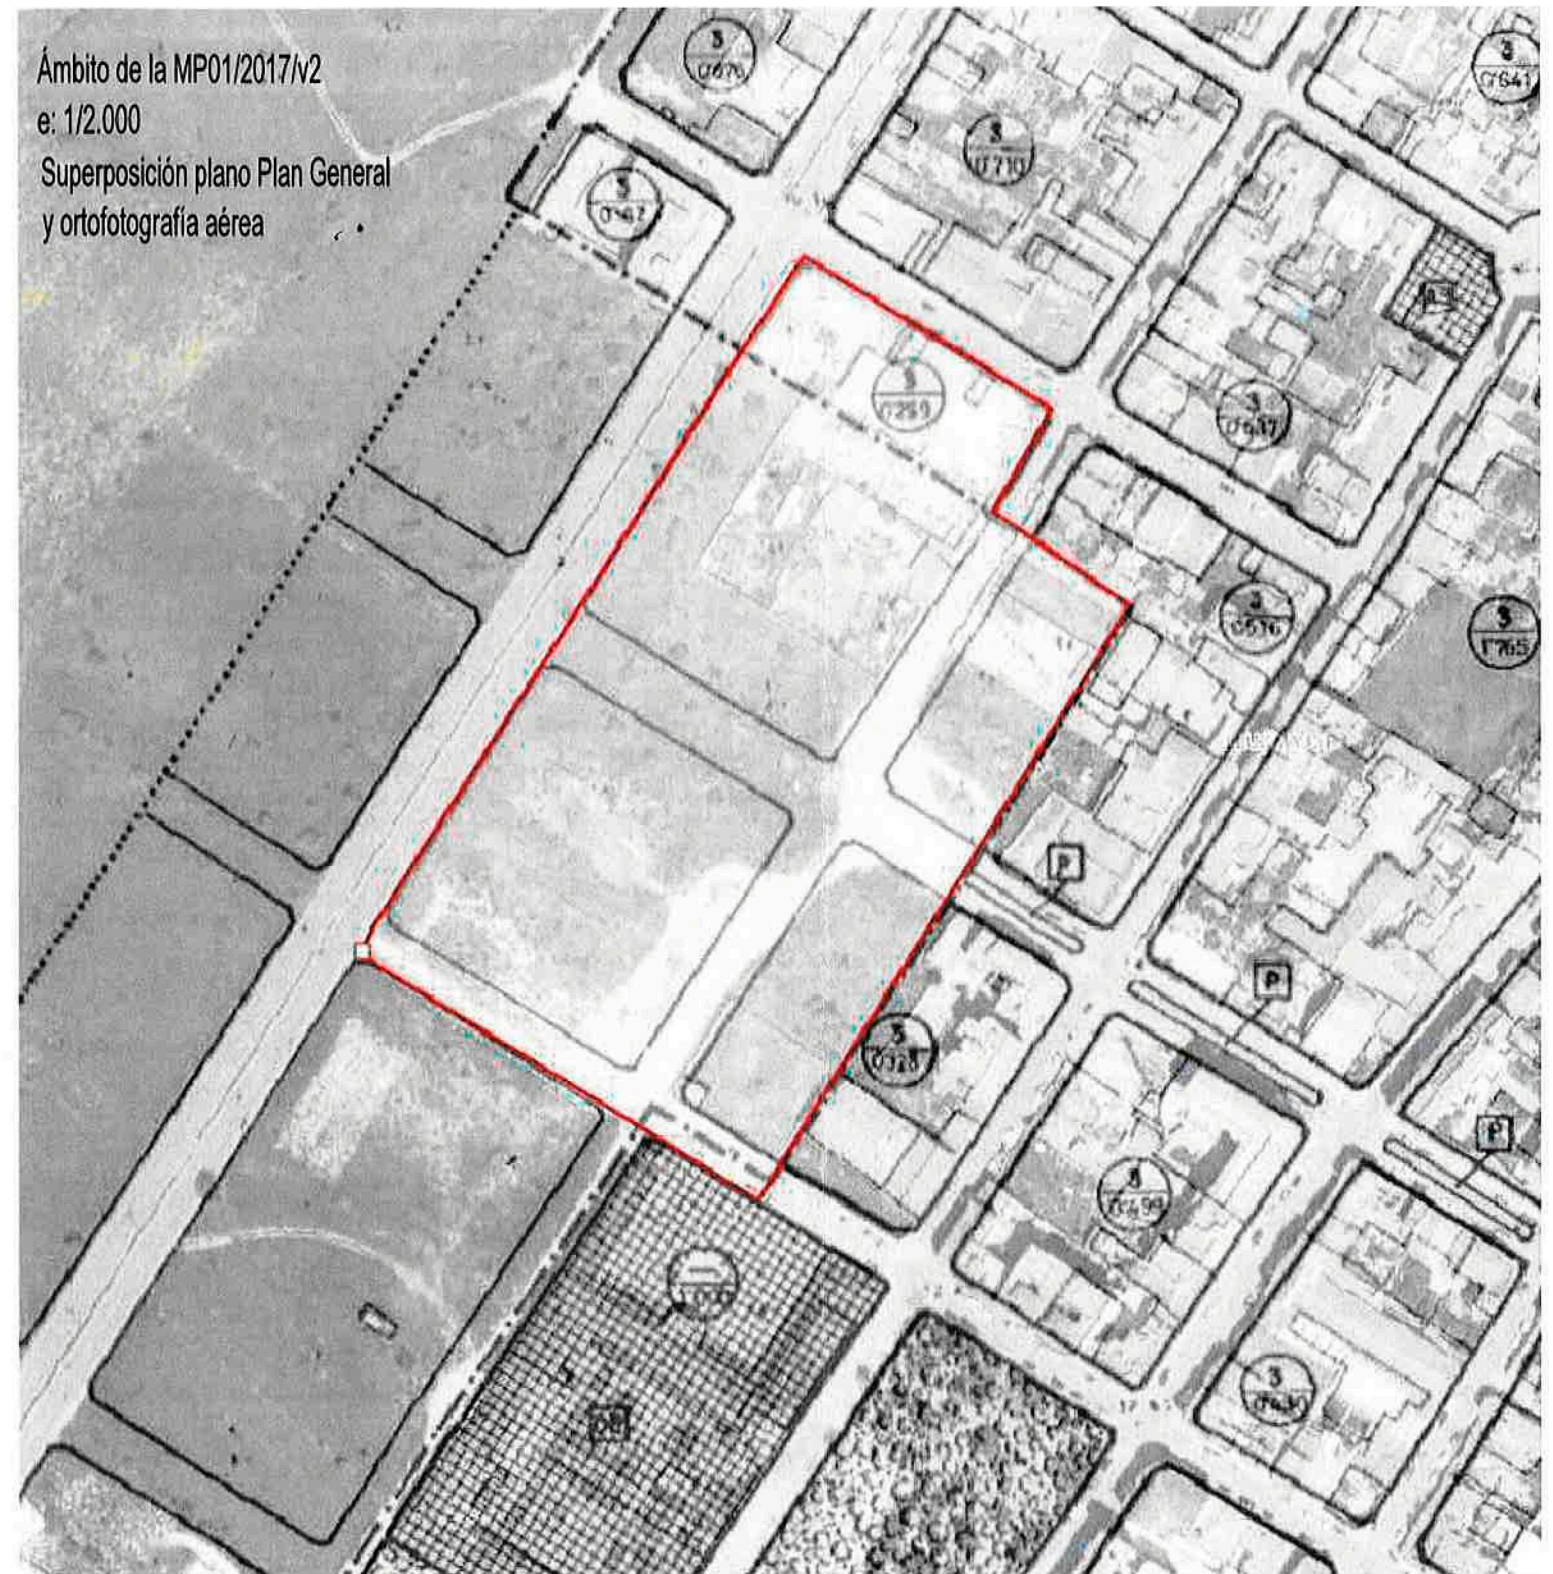

Escala de refer3ncia 1: 2000

Proyecto: **MODIFICACI3 PUNTUAL N3 01/2019 RELATIVA A LA CLASIFICACI3** Fecha: Abril 2023

**DE SUELO URBANIZABLE DIRECTAMENTE ORDENADO Y RECALIFICACI3 DE PARCELAS**


Situaci3: Ronda Ponent/Fleming/Francesc Aulet/Guillem Terrassa Escala: 1/ Varios en A3

Promotor: Ajuntament de Lluçmajor. Plaça d'Espanya, 12. 07620. Lluçmajor

Plano de: **SITUACI3 SOBRE PLAN GENERAL** Plano: 01/v2



Ajuntament de Lluçmajor

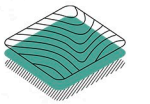

Aina Soler Crespi, arquitecta  
En representaci3 de l'equip redactor:

**GAAT**  
Urbanisme, territori i medi ambient