
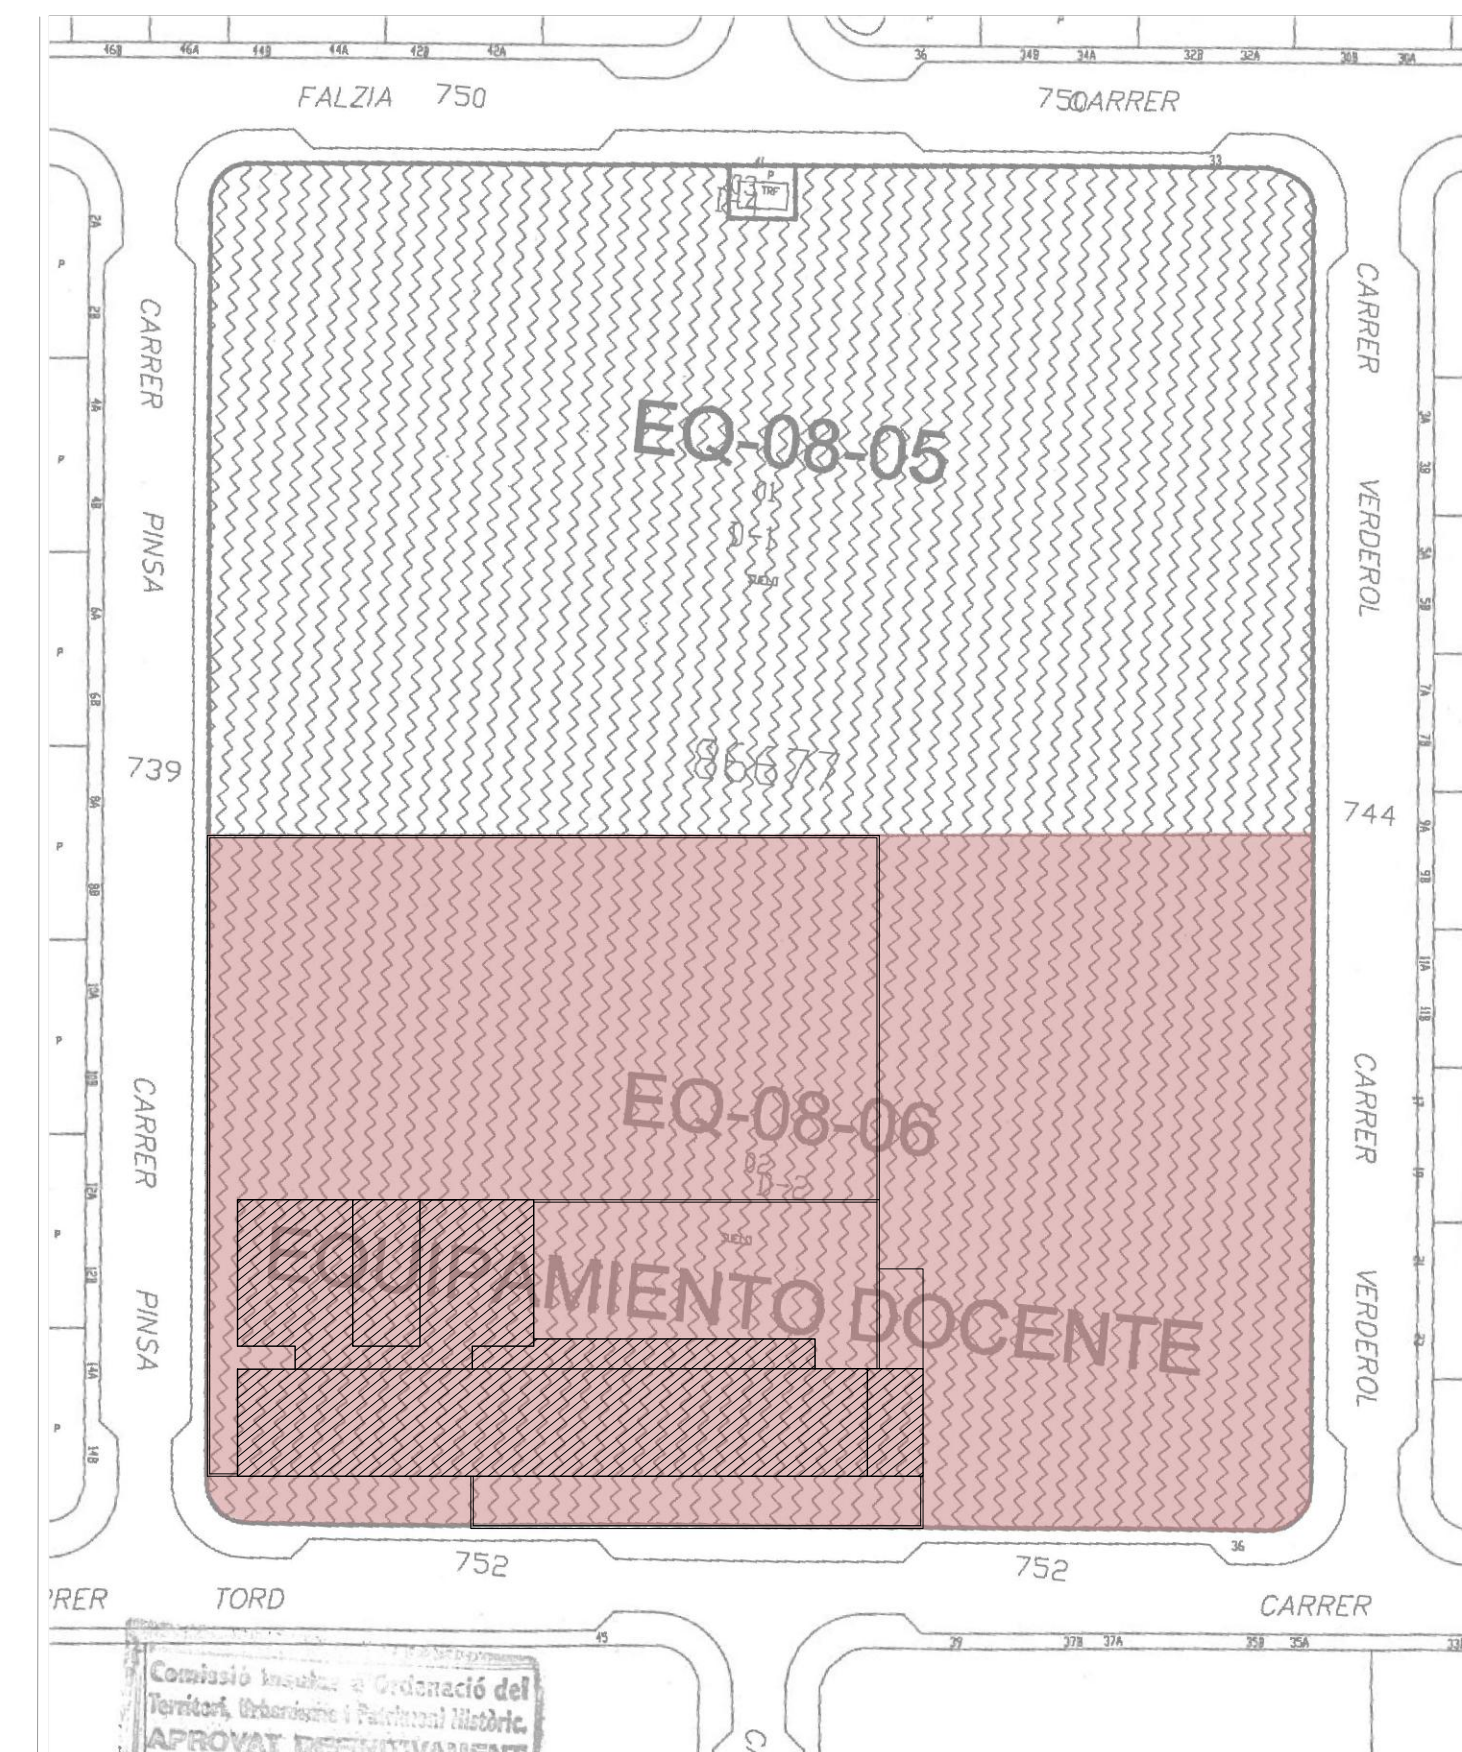


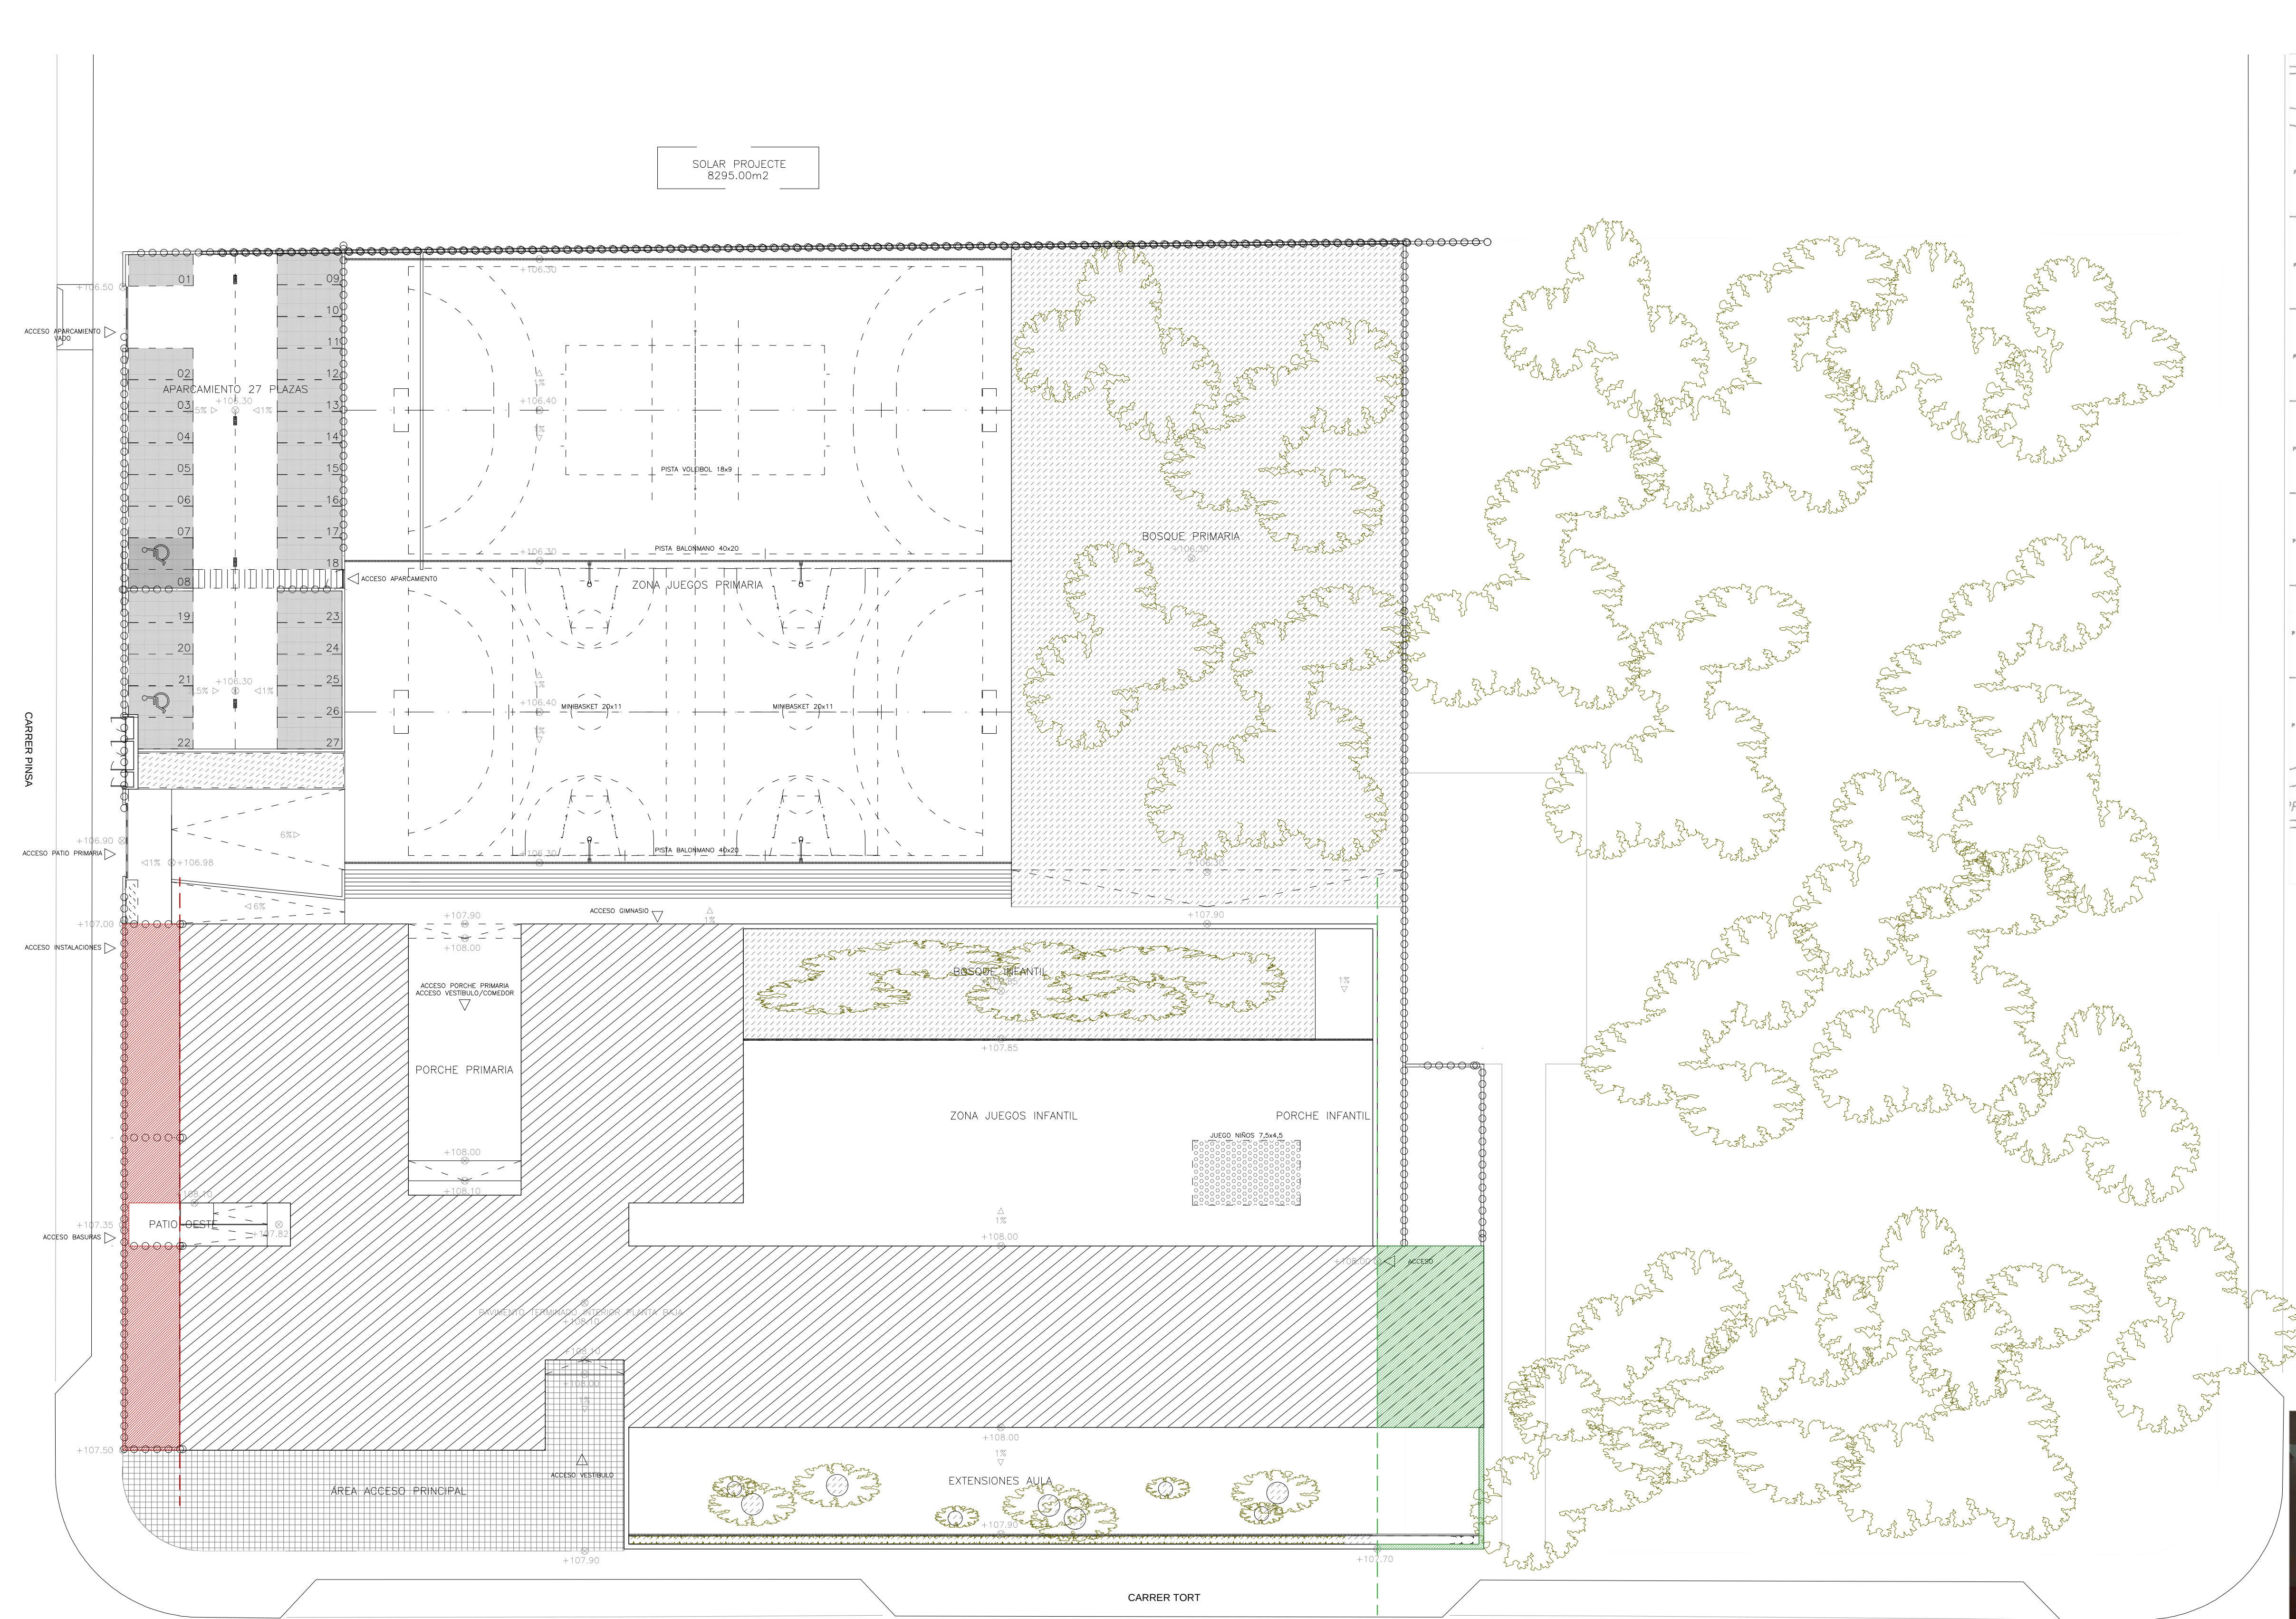

PLANEJAMENT




ESTAT ACTUAL

S. Útil total	2.735,00 m ²
S. construïda total	3.121,55 m ²
S. porxos computable	219,35 m ²
S. construïda total computable	3.340,90 m²

PROPOSTA

S. Útil total	2.682,50 m ² *
S. construïda total	3.066,50 m ²
S. porxos computable	347,10 m ²
S. construïda total computable	3.413,60 m²
S. construïda demolida	191,35 m²
Volum demolit	867,80 m³

*Art. 227.2.b REV. ADPT. P.G. Municipal Ord. 1984, 1 plaza de aparcamiento/100 m2 de superficie Útil: 27 plazas. < 40 plazas no requiere punto de recarga eléctrico (art. 66.1 Ley 10/2019, de 22 de febrero de cambio climático y transición energética).

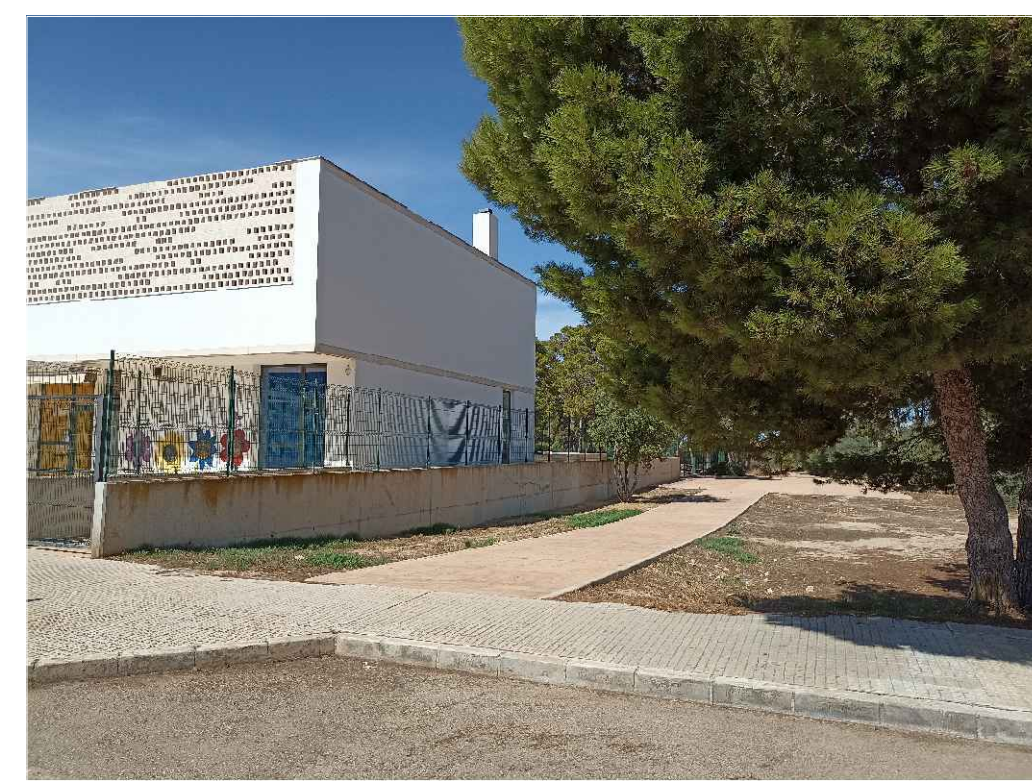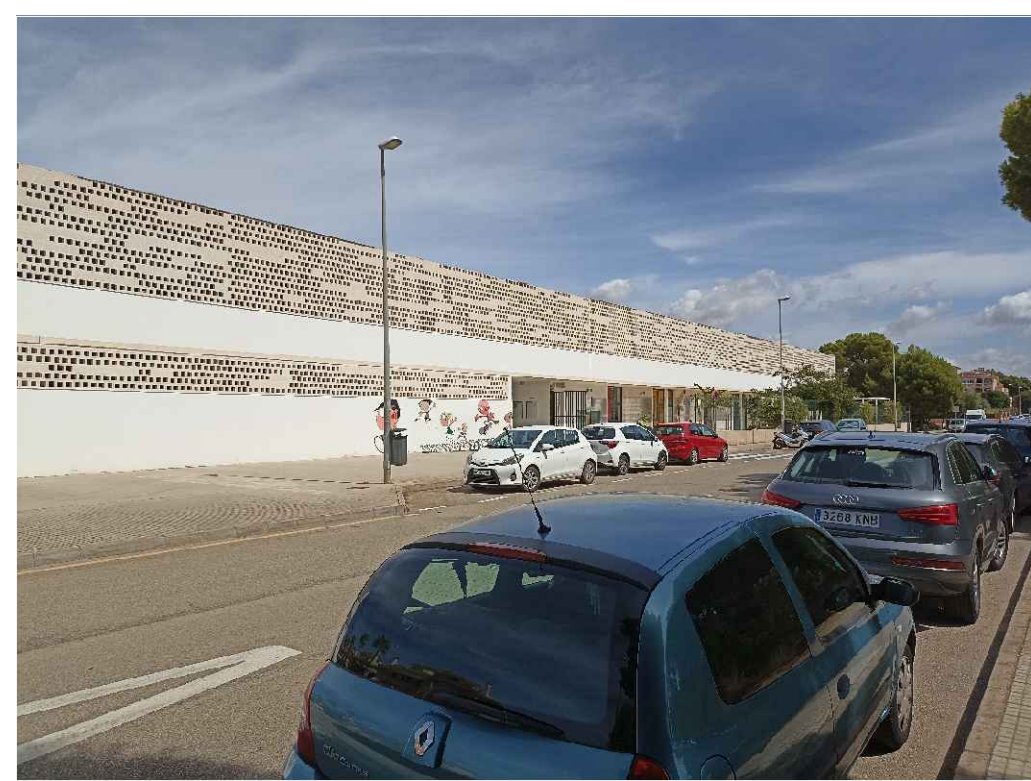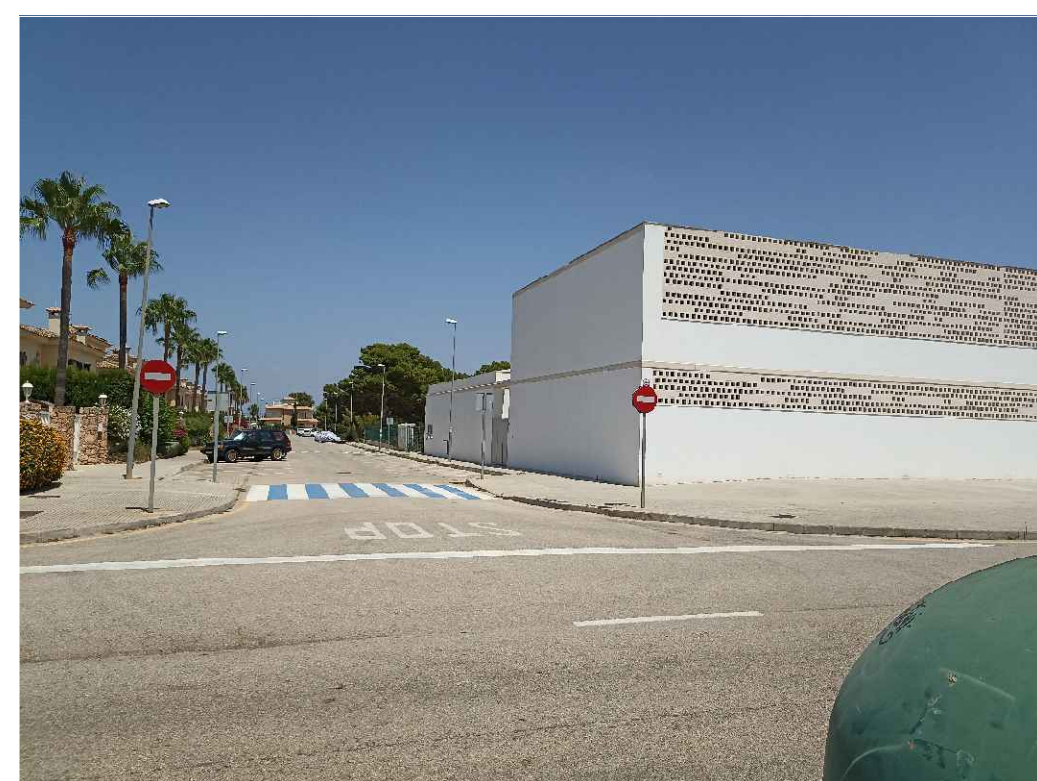

PROJECTE BÀSIC I EXECUTIU DEMOLICIÓ PARCIAL REFORMA I AMPLIACIÓ DEL CEIP URBANITZACIONS DE LLUCMAJOR

CARRER DEL TORD, 40 (07609), PUIGDERRÓS, LLUCMAJOR

EMPLAÇAMENT A3 1:500 A1 1:250
promotor arquitectes

AJUNTAMENT DE LLUCMAJOR LLUCIA CABOT I GUILLEM TOMÀS
DESEMBRE 2022