





PROJECTE BÀSIC I EXECUTIU

DEMOLICIÓ PARCIAL REFORMA I AMPLIACIÓ DEL

CEIP URBANITZACIONS DE LLUCMAJOR

CARRER DEL TORD, 36 (07609), PUIGDERRÓS, LLUCMAJOR

AJUNTAMENT DE LLUCMAJOR LLUCIA CABOT I GUILLEM TOMÀS
DESEMBRE   2022

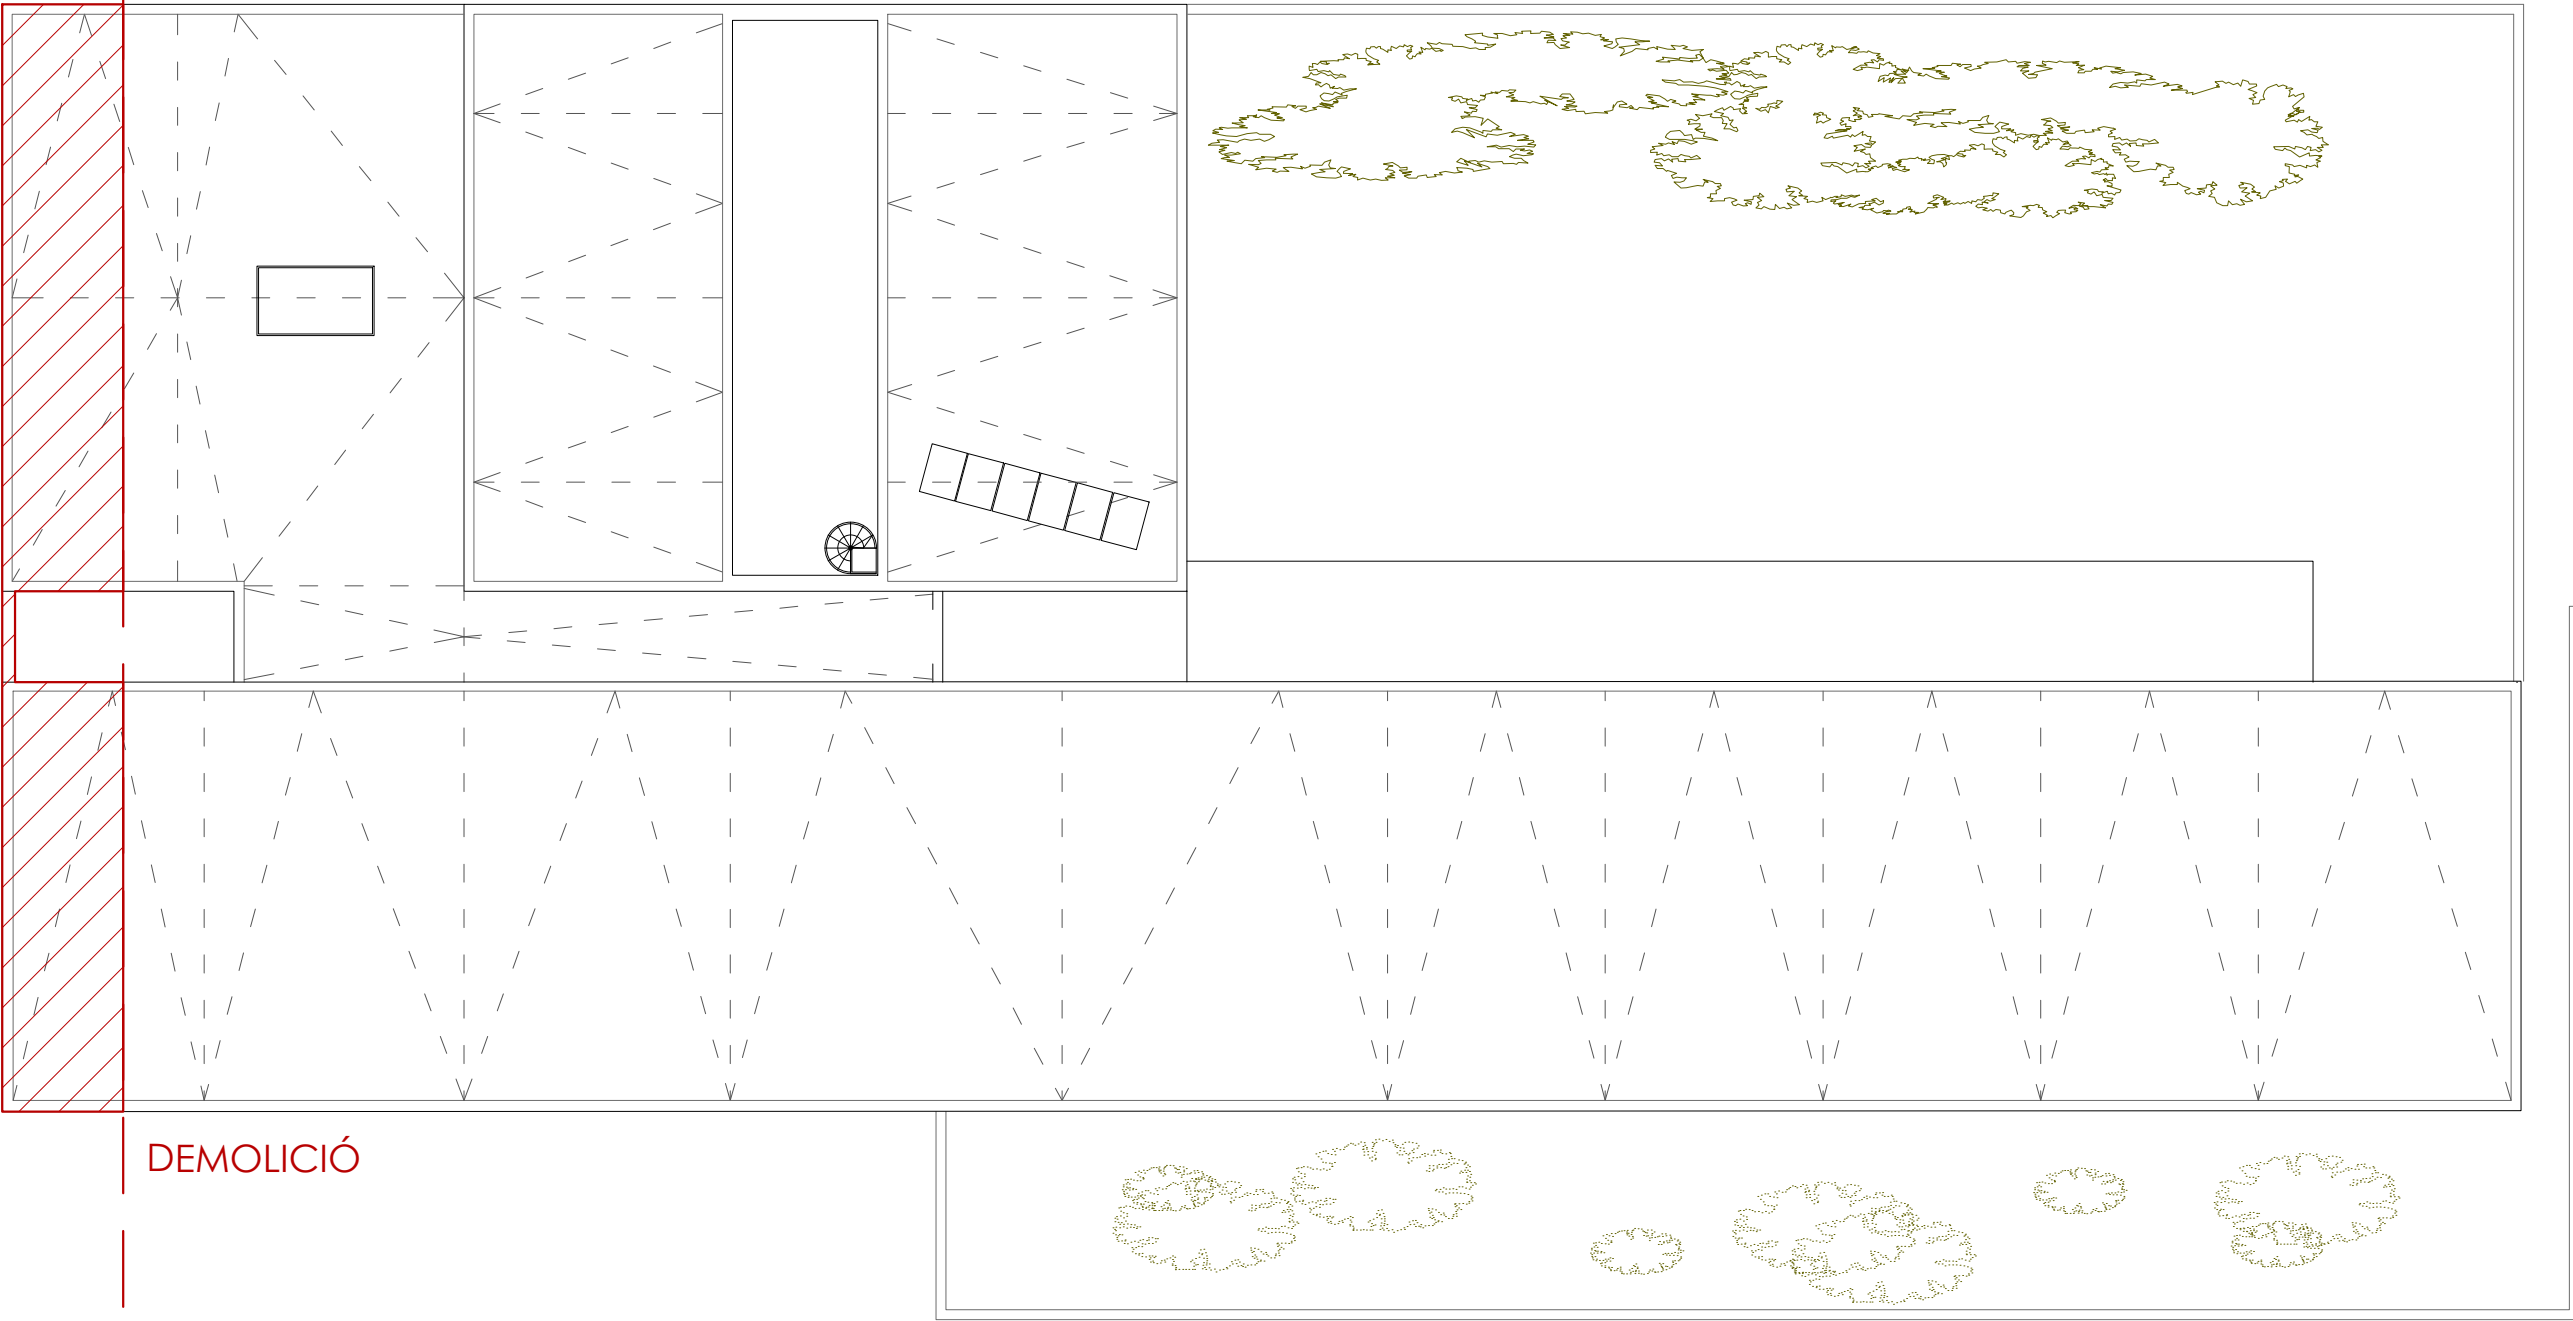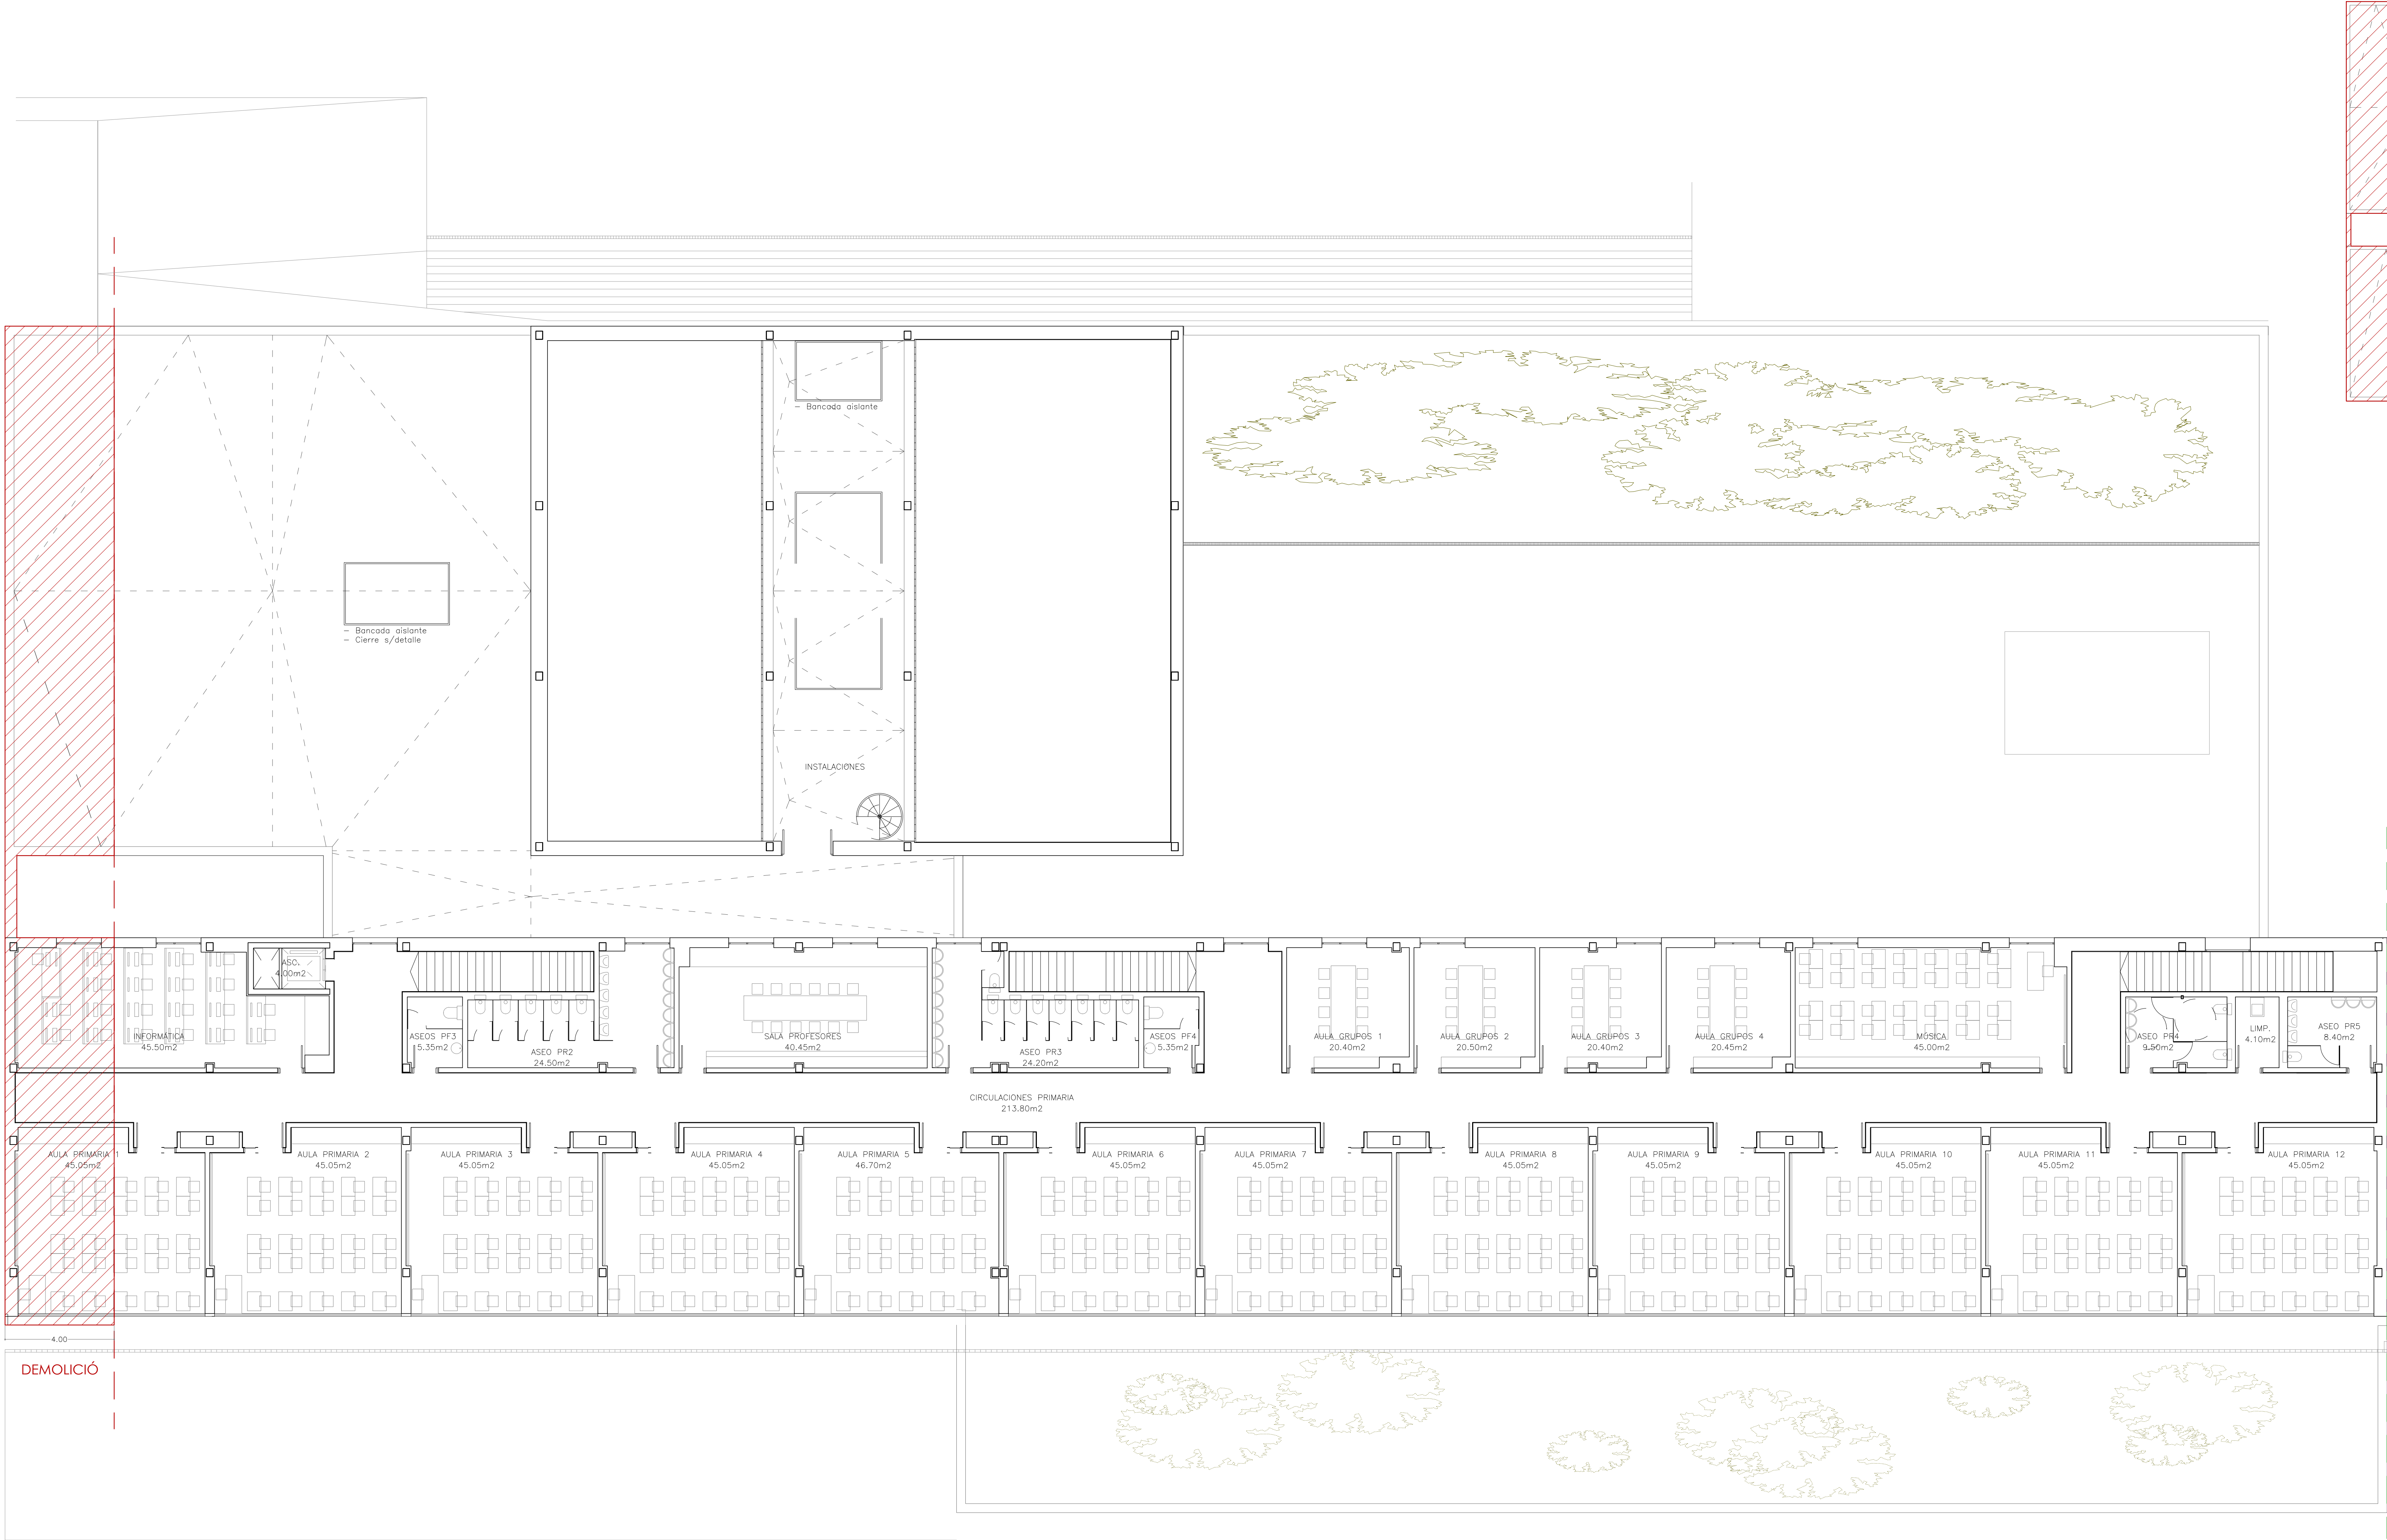

S. útil planta primera	1.054,85 m²
S. construïda primera	1.239,80 m²

PROJECTE BÀSIC I EXECUTIU


DEMOLICIÓ PARCIAL REFORMA I AMPLIACIÓ DEL

CEIP URBANITZACIONS DE LLUCMAJOR


CARRER DEL TORD, 36 (07609), PUIGDERRÓS, LLUCMAJOR

ESTAT ACTUAL: P.PRIMERA I COB. A3 1:200 A1 1:100
promotor arquitectes



AJUNTAMENT DE LLUCMAJOR LLUCIA CABOT I GUILLEM TOMÀS
DESEMBRE 2022

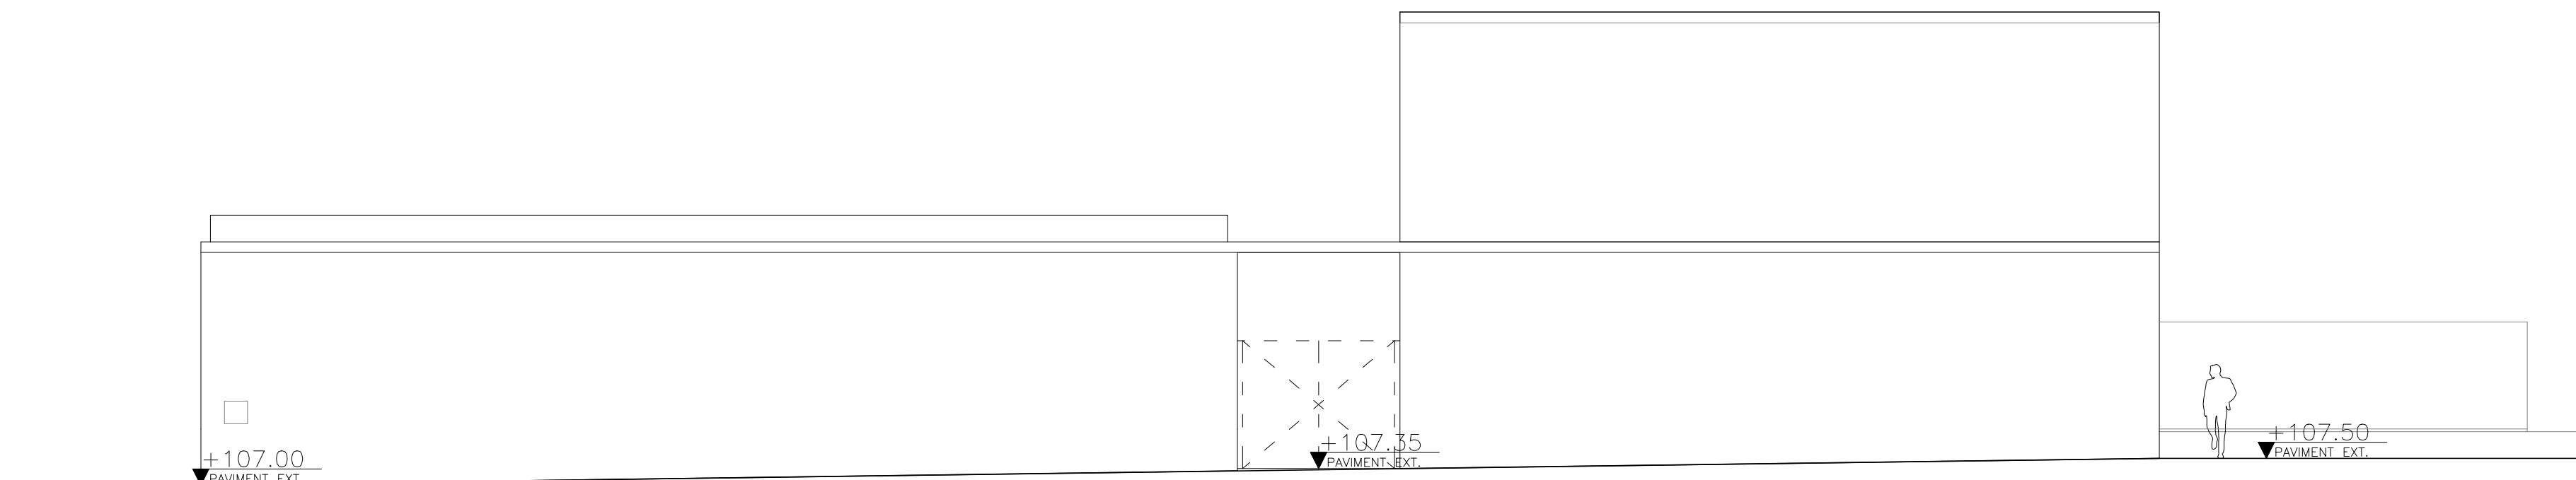



FAÇANA OEST

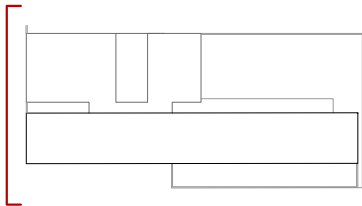



FAÇANA EST

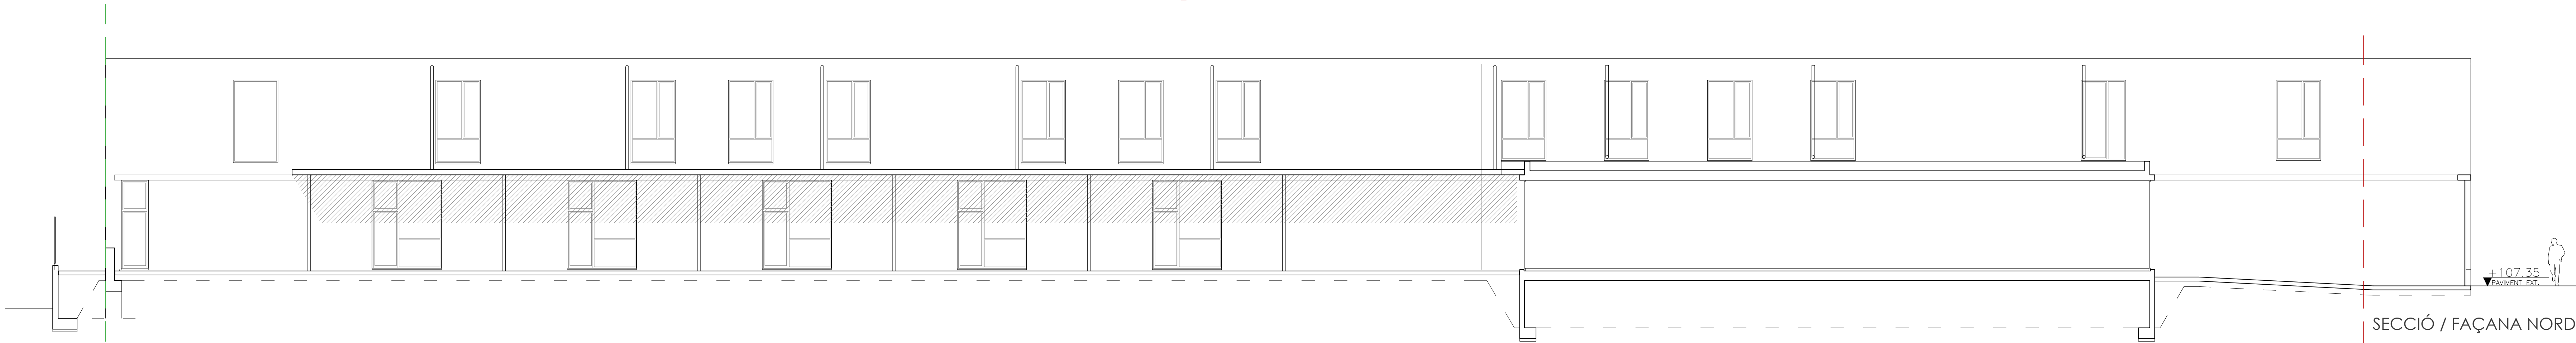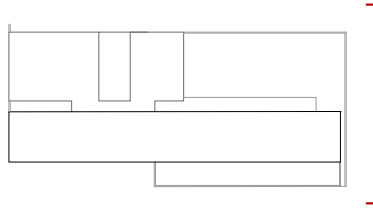


SECCIÓ / FAÇANA NORD

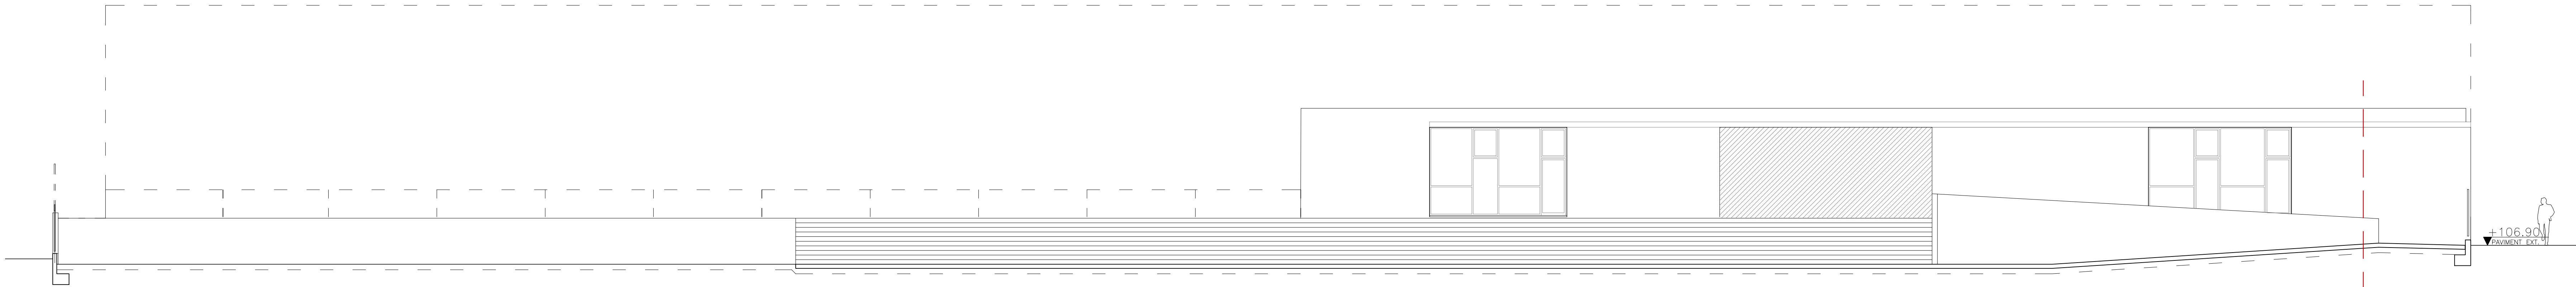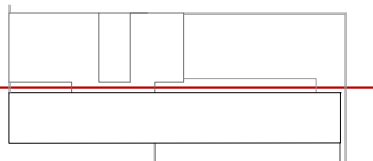

FAÇANA NORD

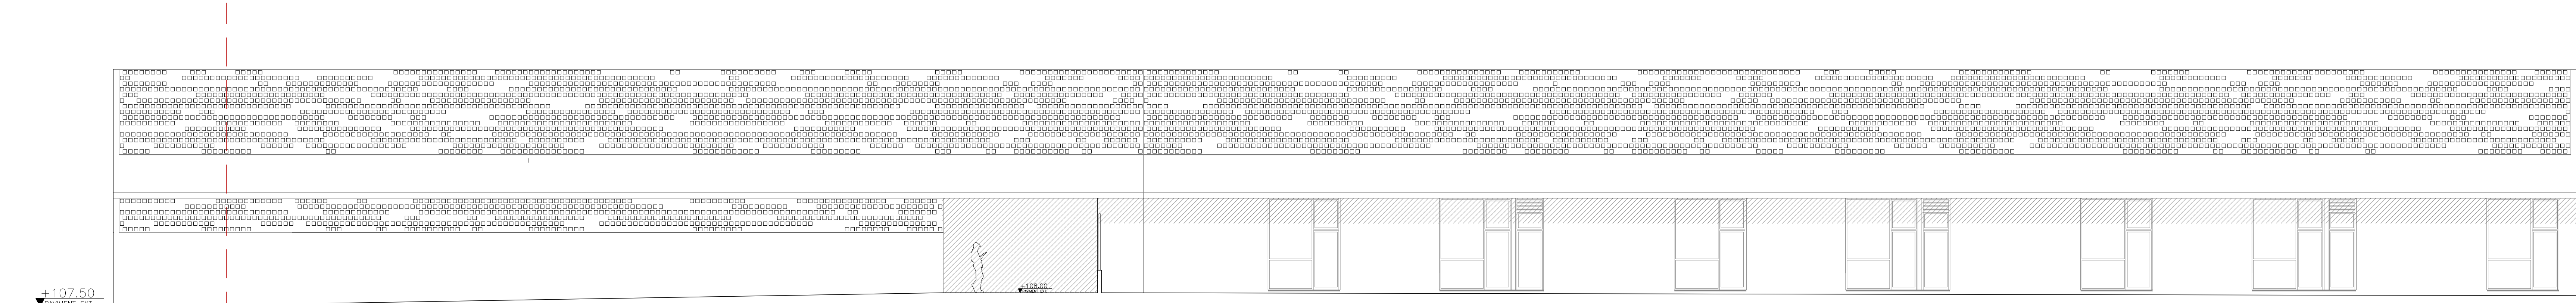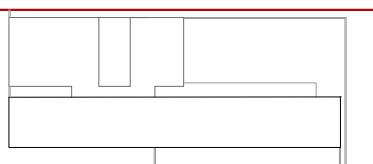

FAÇANA SUD

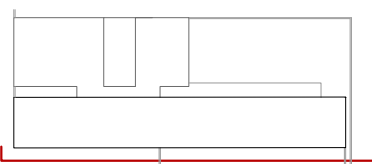

PROJECTE BÀSIC I EXECUTIU

DEMOLICIÓ PARCIAL REFORMA I AMPLIACIÓ DEL

CEIP URBANITZACIONS DE LLUCMAJOR

CARRER DEL TORD, 36 (07609), PUIGDERRÓS, LLUCMAJOR


04

ESTAT ACTUAL: ALÇATS
promotor

A3 1:200 A1 1:100
arquitectes

AJUNTAMENT DE LLUCMAJOR LLUCIA CABOT I GUILLEM TOMÀS
DESEMBRE

85 2022

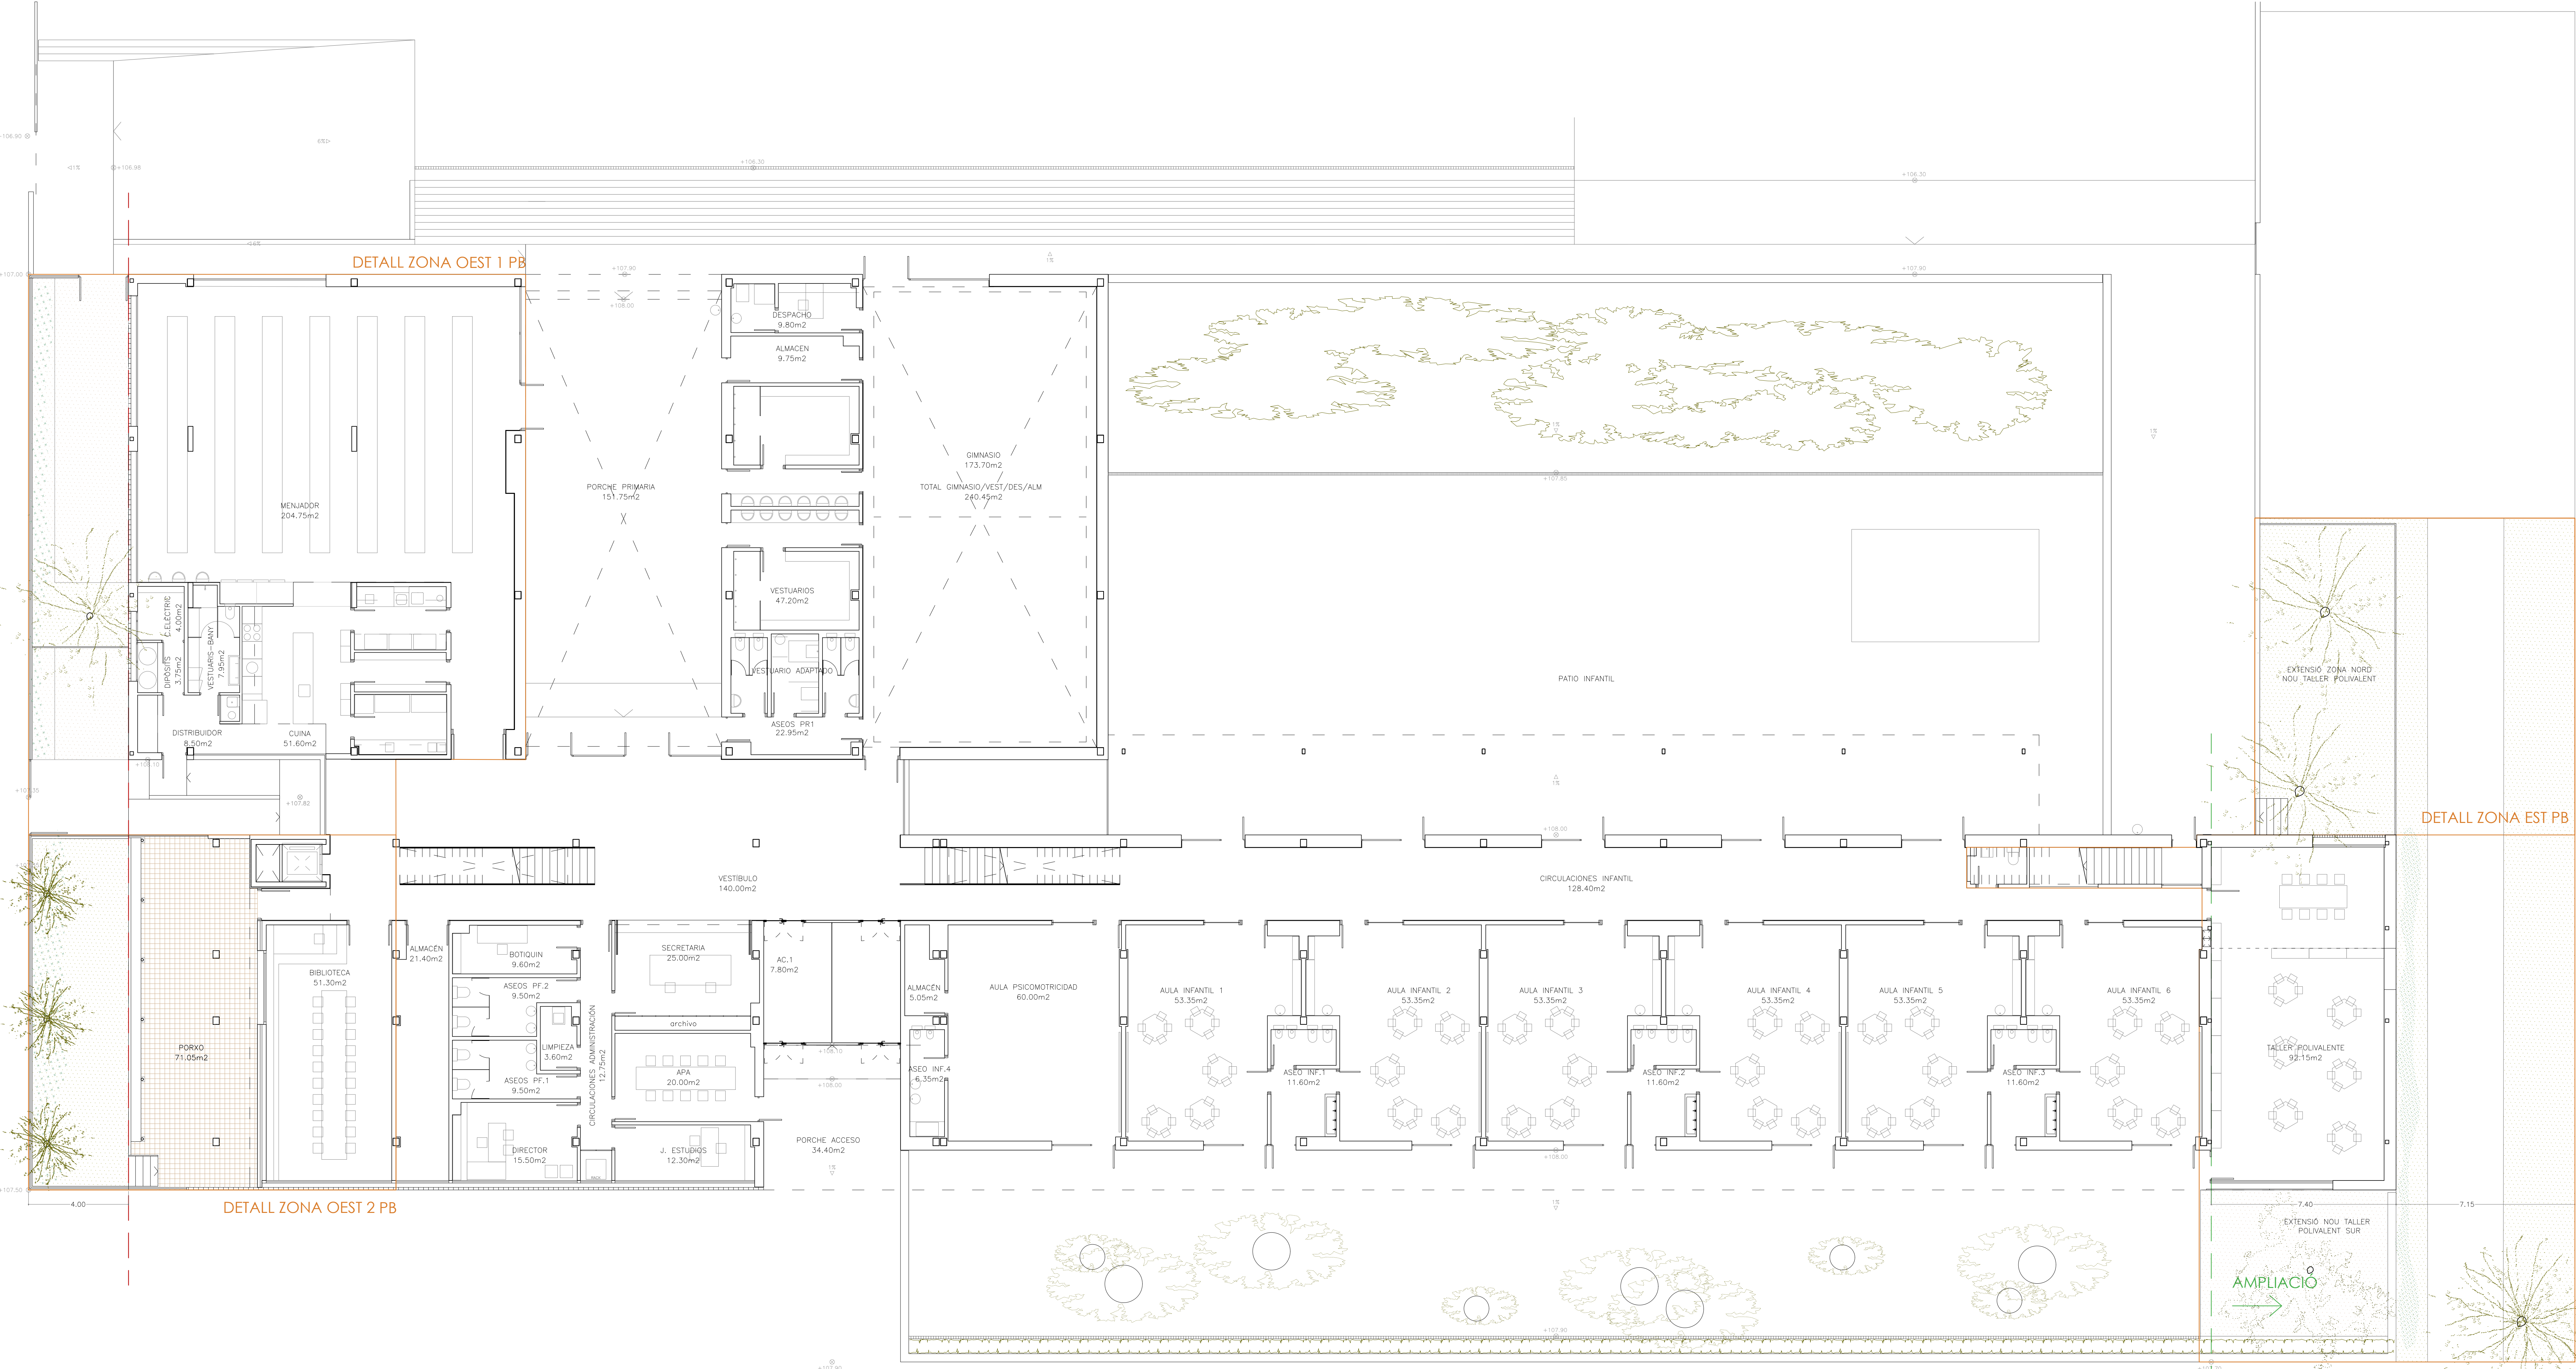


S. útil planta baixa	1.583,60 m ²
S. construïda planta baixa	1.778,50 m ²

PROJECTE BÀSIC I EXECUTIU
DEMOLICIÓ PARCIAL REFORMA I AMPLIACIÓ DEL
CEIP URBANITZACIONS DE LLUCMAJOR
CARRER DEL TORD, 36 (07609), PUIGDERRÓS, LLUCMAJOR

PROPOSTA: PLANTA BAIXA A3 1:200 A1 1:100
promotor arquitectes

AJUNTAMENT DE LLUCMAJOR LLUCIA CABOT I GUILLEM TOMÀS
DESEMBRE 2022








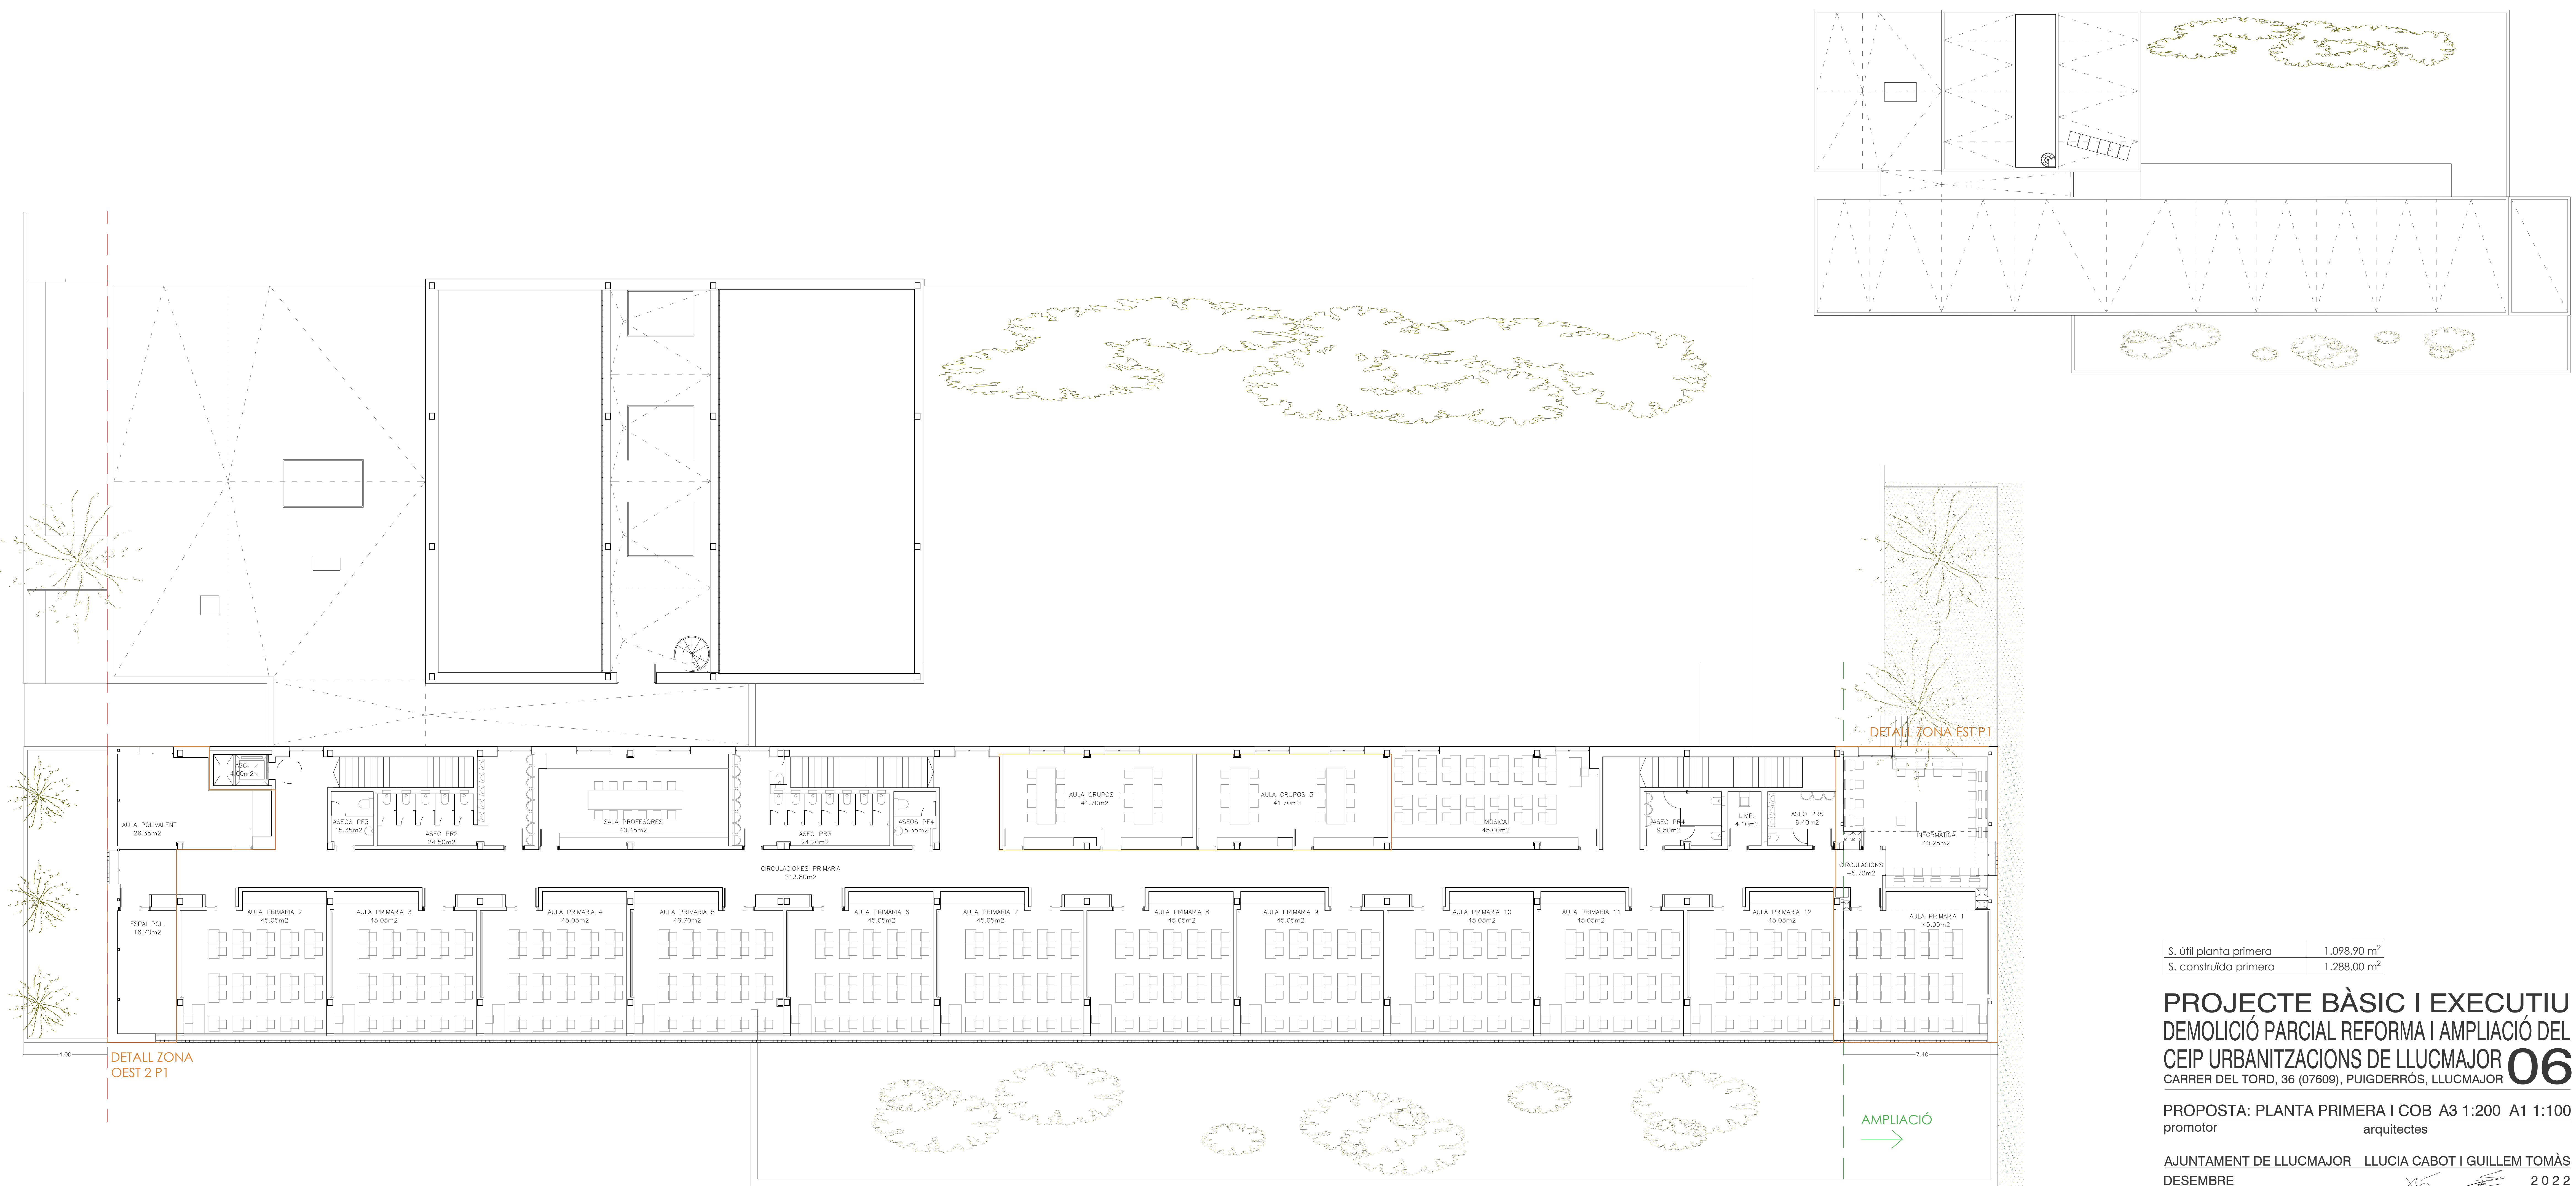


S. útil planta primera	1.098,90 m²
S. construïda primera	1.288,00 m²

PROJECTE BÀSIC I EXECUTIU
DEMOLICIÓ PARCIAL REFORMA I AMPLIACIÓ DEL
CEIP URBANITZACIONS DE LLUCMAJOR 06
CARRER DEL TORD, 36 (07609), PUIGDERRÓS, LLUCMAJOR

PROPOSTA: PLANTA PRIMERA I COB A3 1:200 A1 1:100
promotor arquitectes


AJUNTAMENT DE LLUCMAJOR LLUCIA CABOT I GUILLEM TOMÀS
DESEMBRE 2022

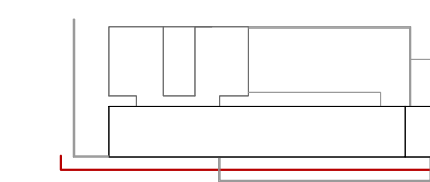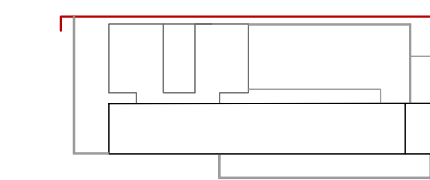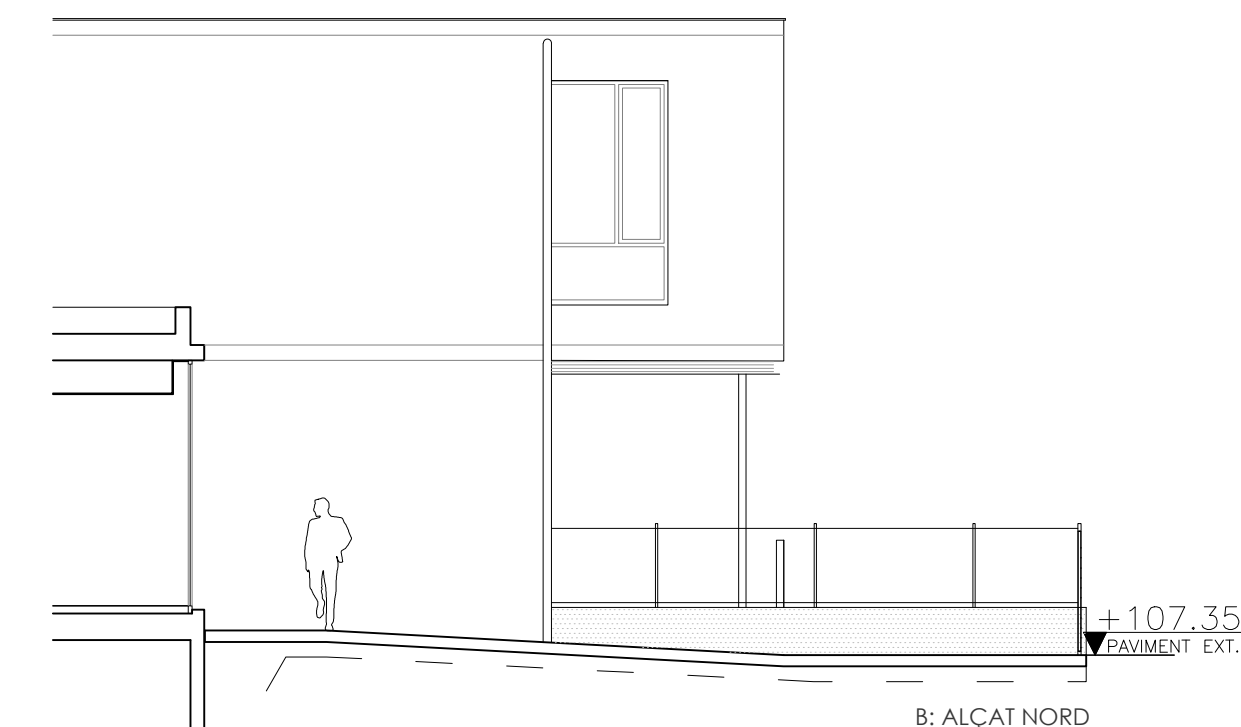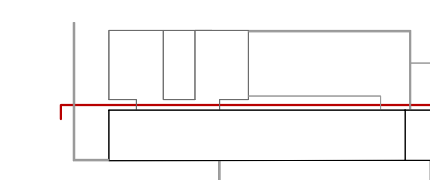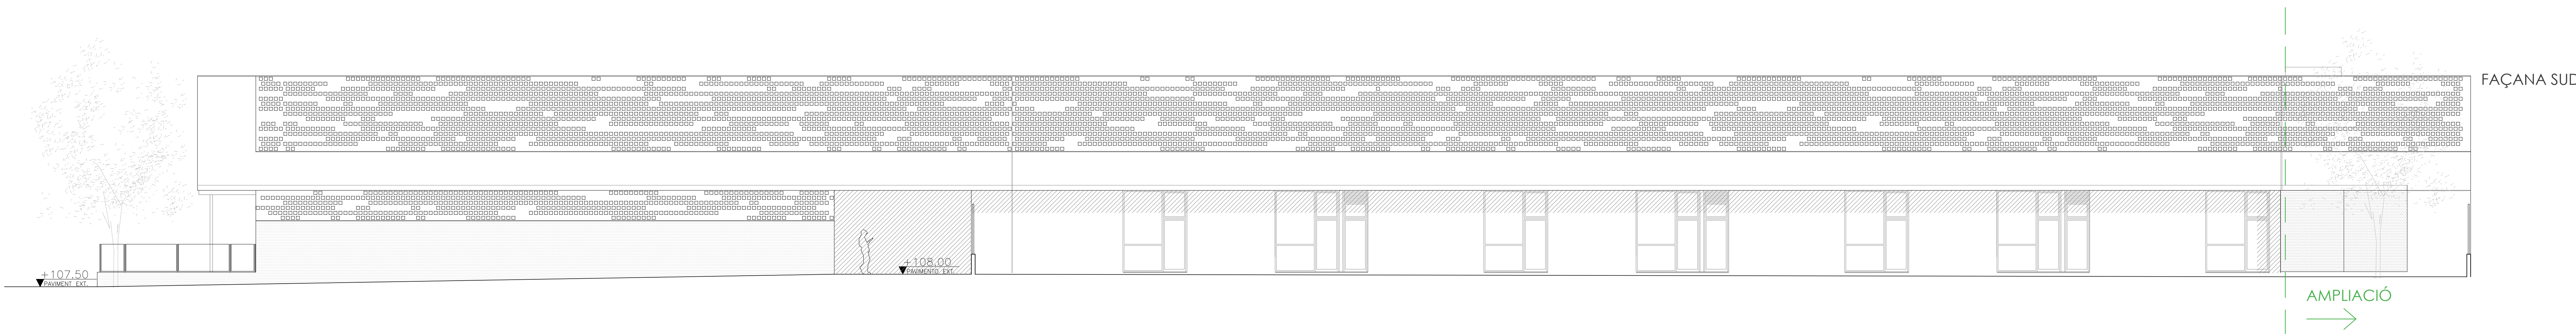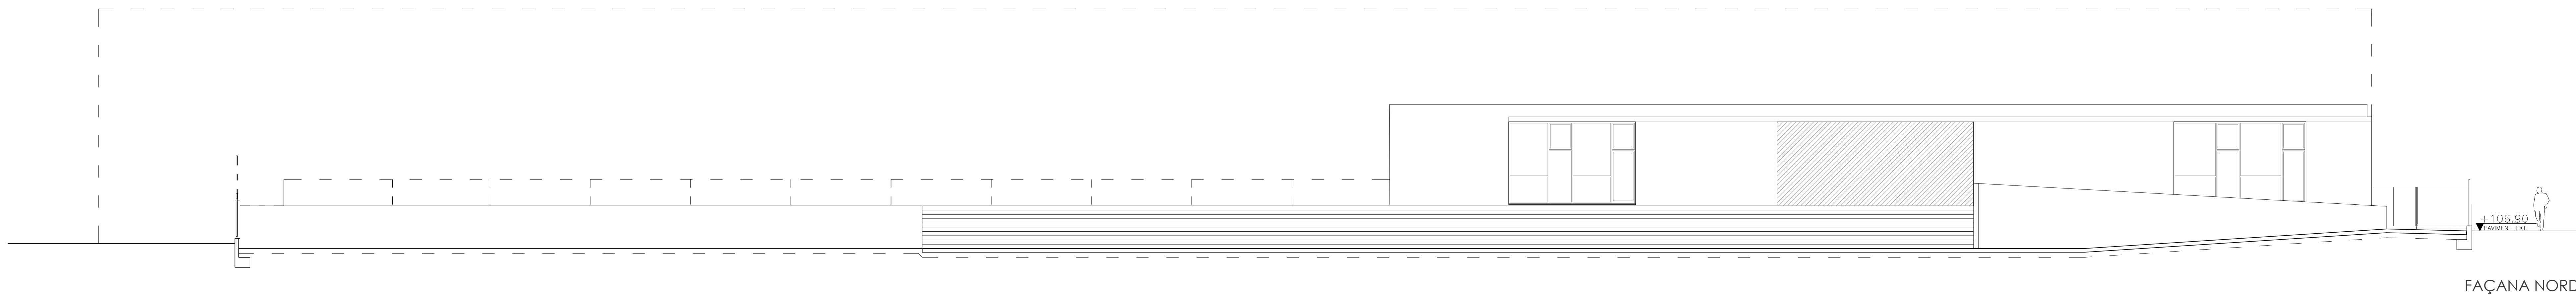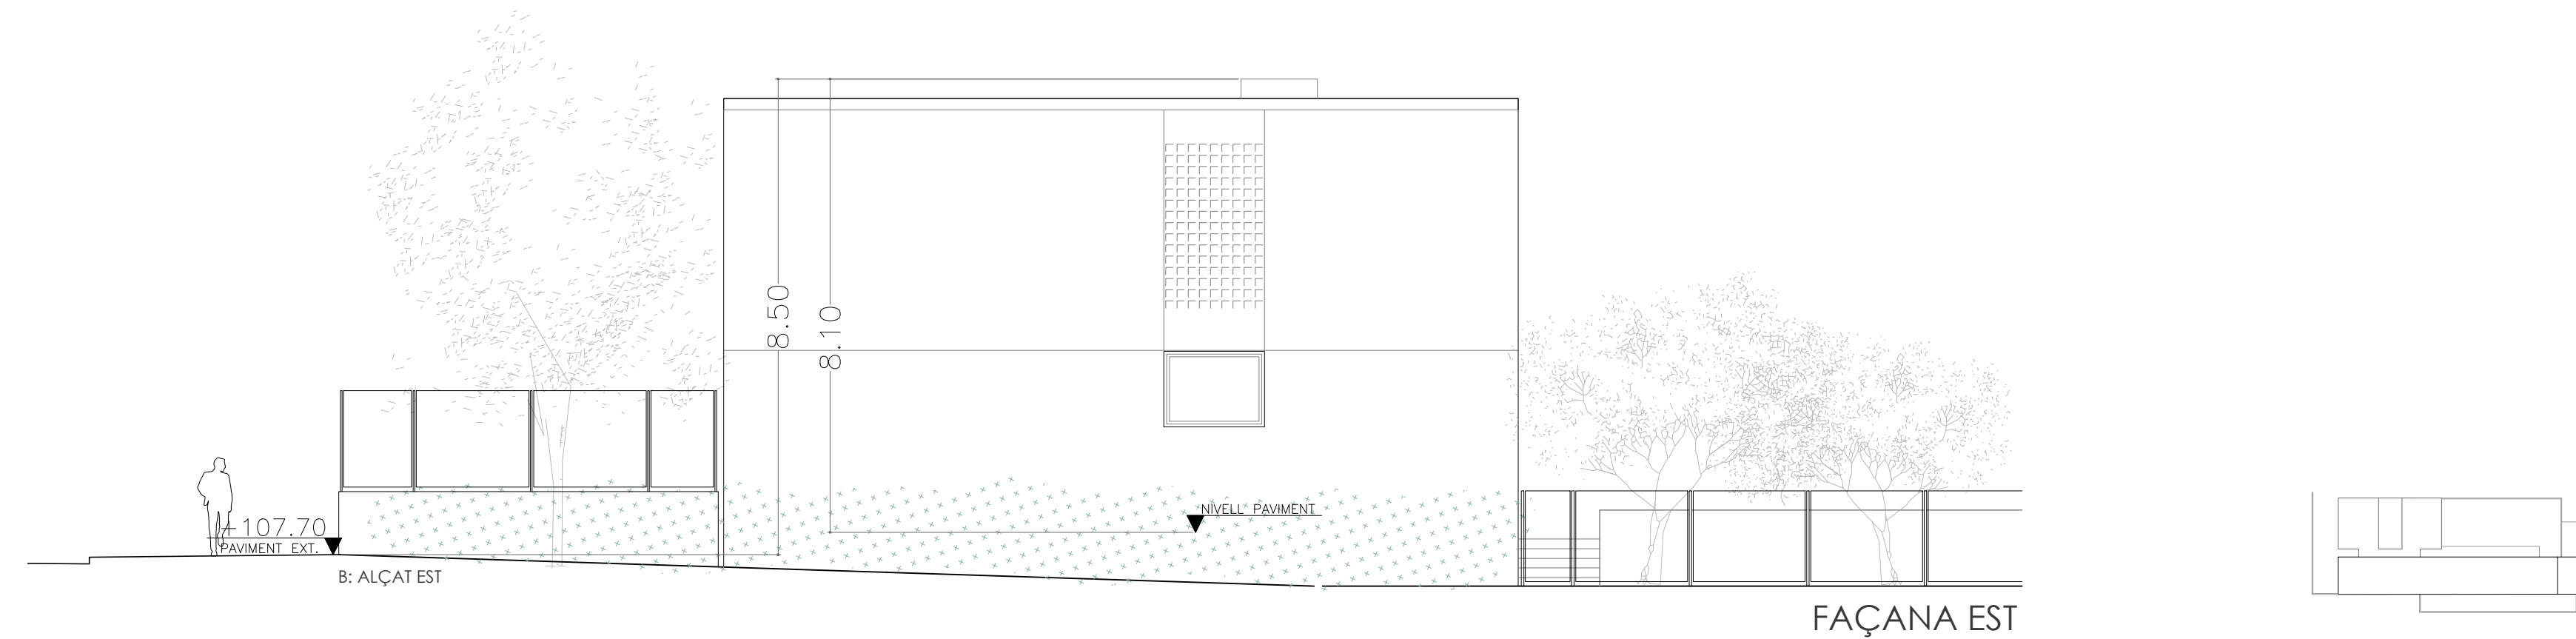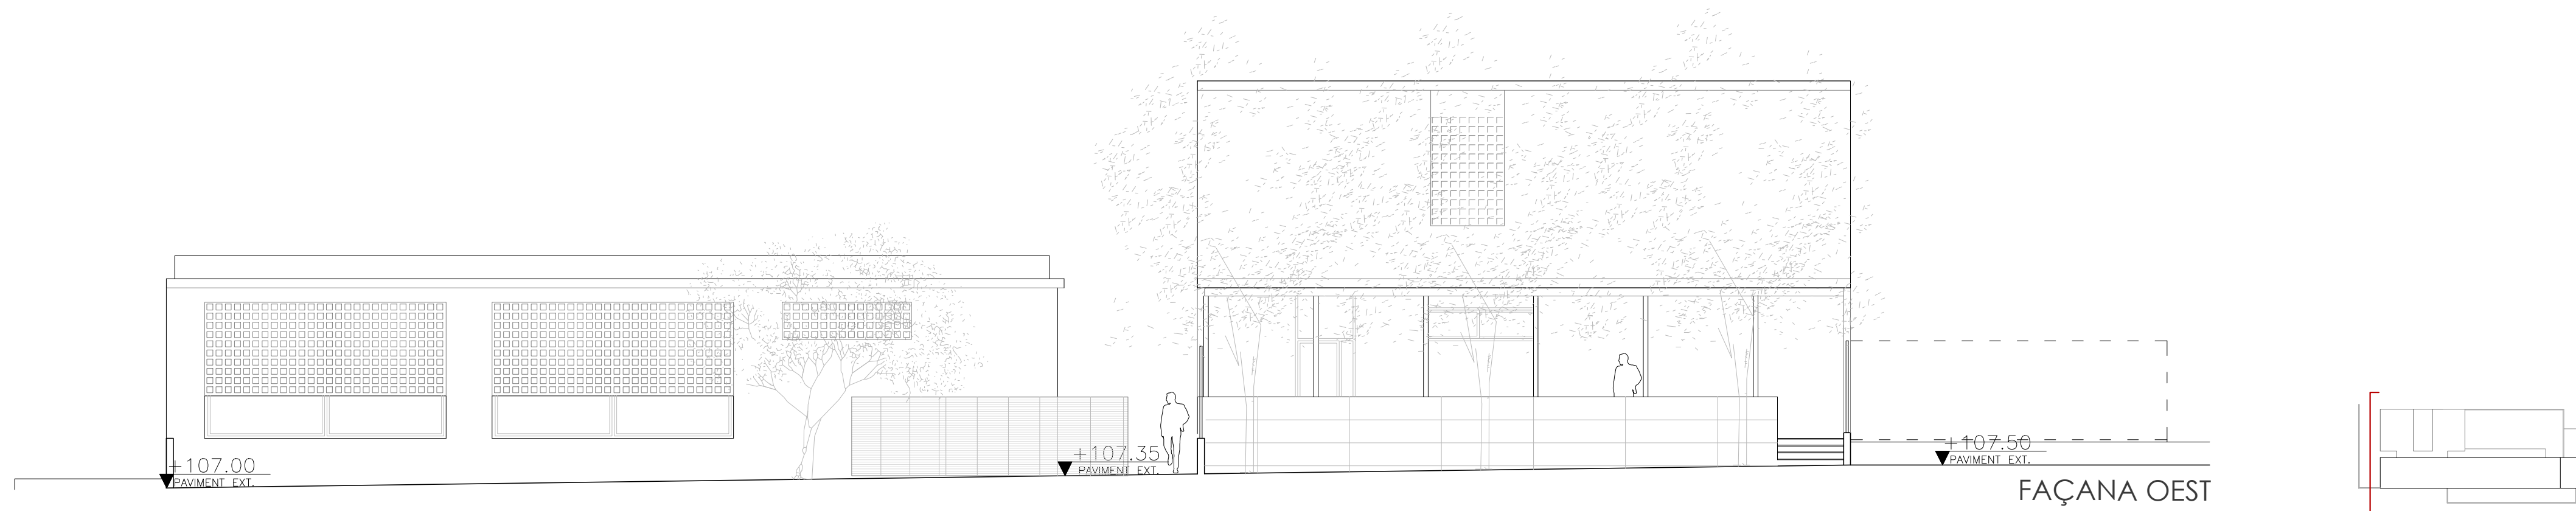

PROJECTE BÀSIC I EXECUTIU
DEMOLICIÓ PARCIAL REFORMA I AMPLIACIÓ DEL
CEIP URBANITZACIONS DE LLUCMAJOR 07
CARRER DEL TORD, 40 (07609), PUIGDERRÓS, LLUCMAJOR

PROPOSTA: ALÇATS A3 1:200 A1 1:100
promotor arquitectes

AJUNTAMENT DE LLUCMAJOR LLUCIA CABOT I GUILLEM TOMÀS
DESEMBRE 2022

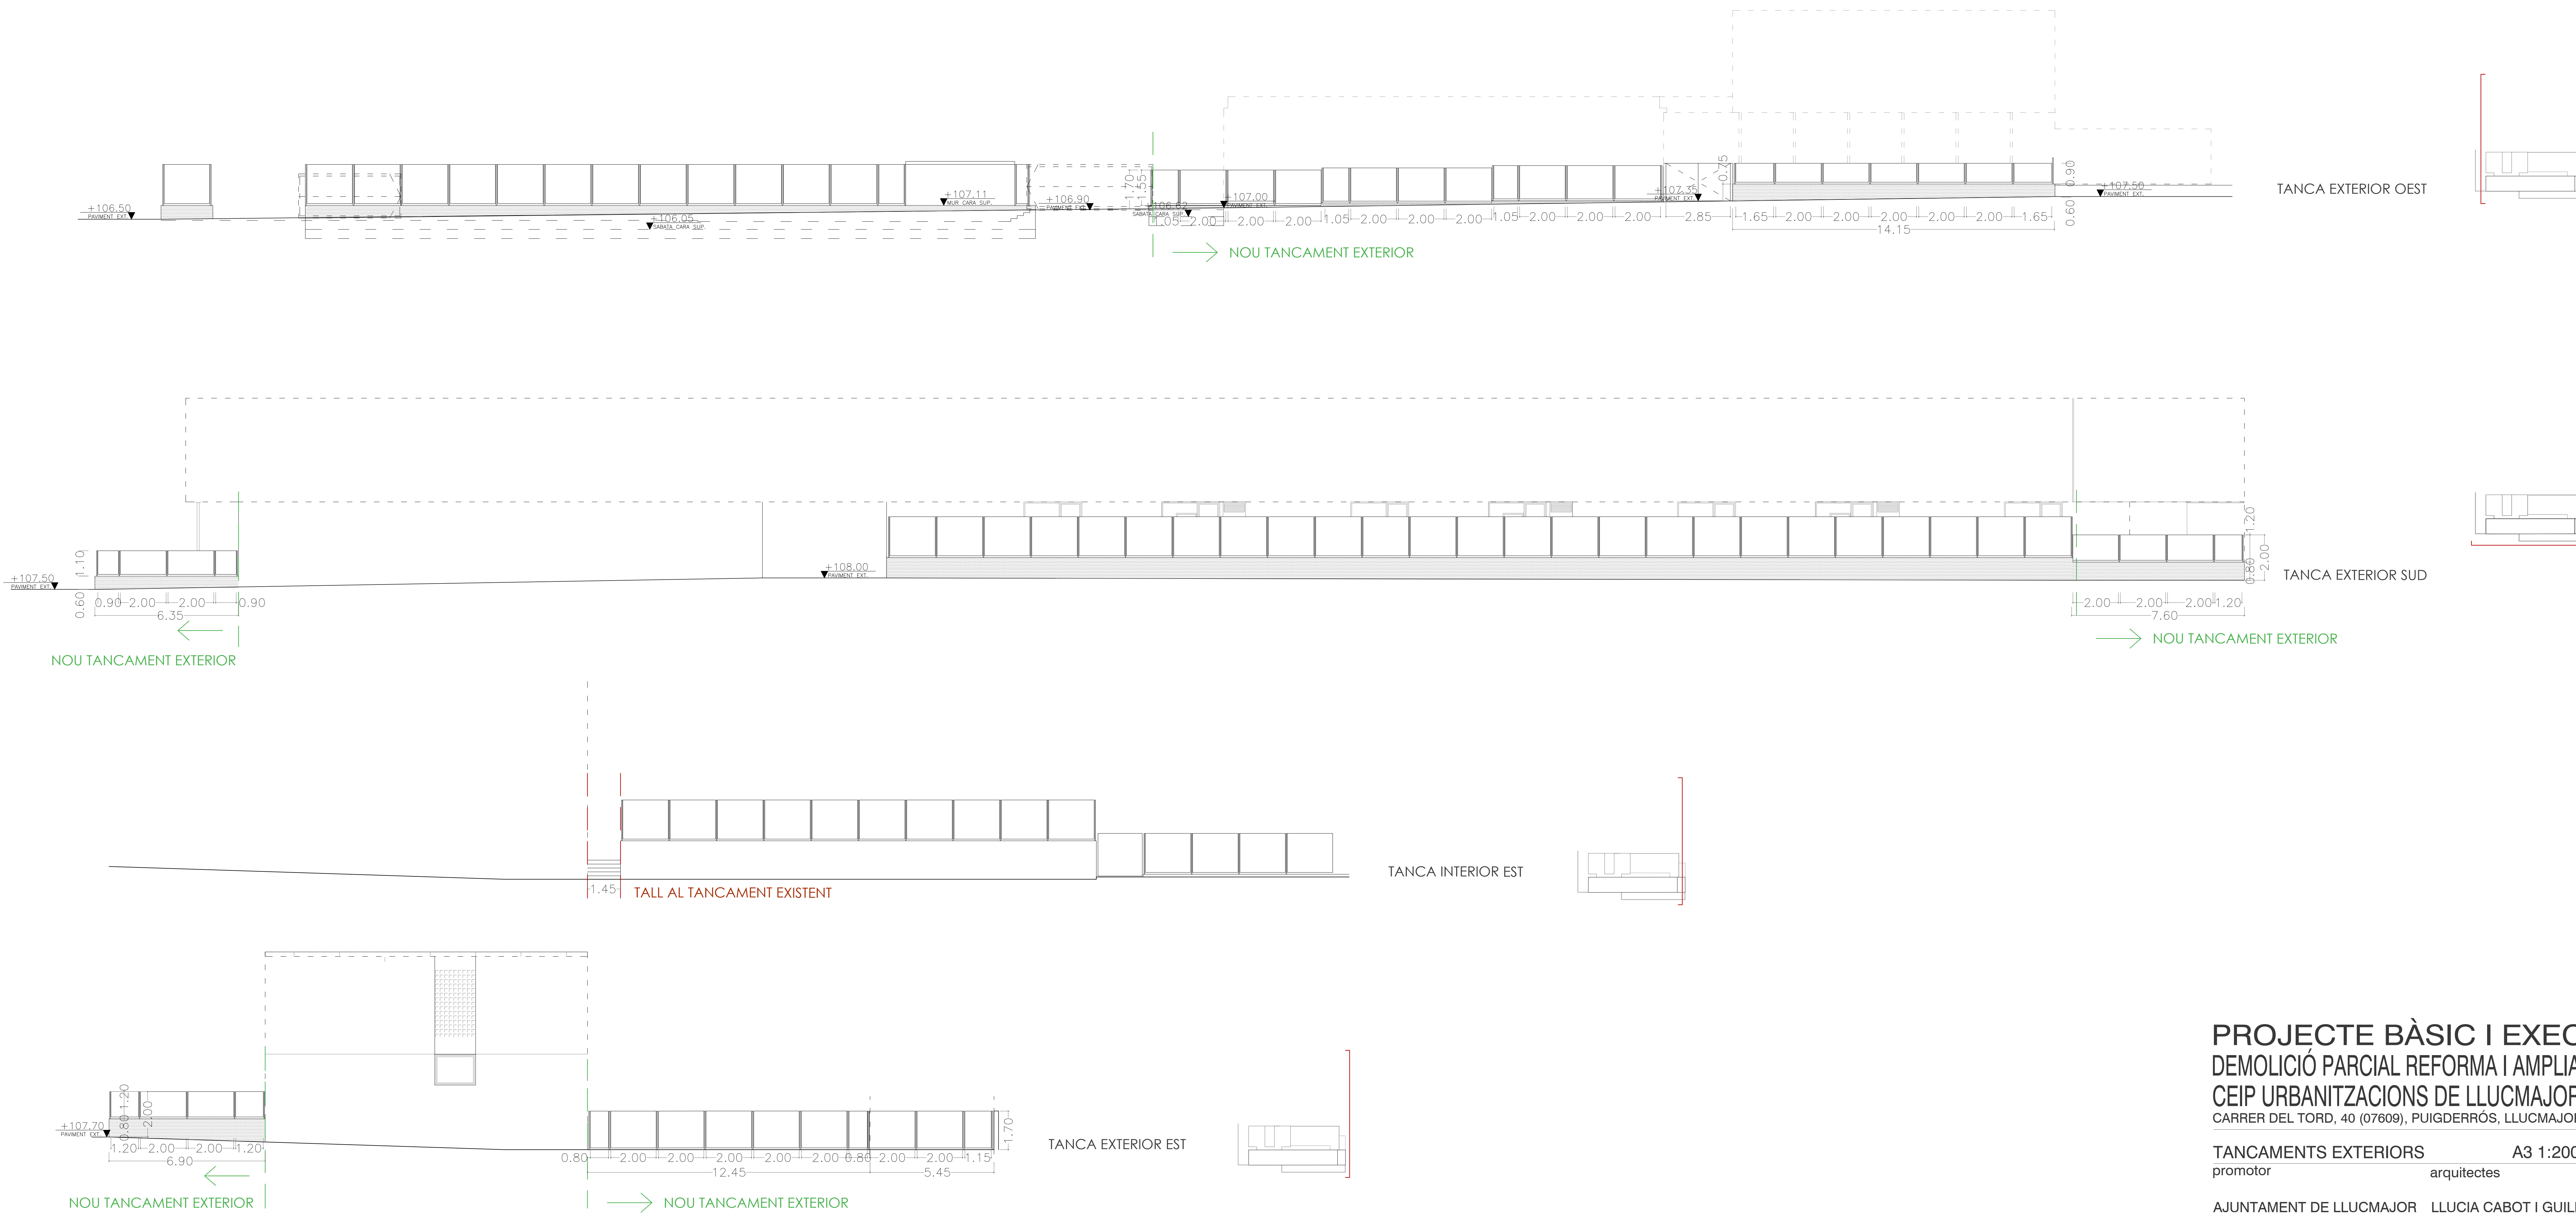

PROJECTE BÀSIC I EXECUTIU
DEMOLICIÓ PARCIAL REFORMA I AMPLIACIÓ DEL
CEIP URBANITZACIONS DE LLUCMAJOR **08**
CARRER DEL TORD, 40 (07609), PUIGDERRÓS, LLUCMAJOR

TANCAMENTS EXTERIORS A3 1:200 A1 1:100
promotor arquitectes

AJUNTAMENT DE LLUCMAJOR LLUCIA CABOT I GUILLEM TOMÀS
DESEMBRE 2022